


| D.1 TECHNOLOGICKÁ ČÁST | |
|--|--|
| D.1.1 Železniční zabezpečovací zařízení | |
| PS 01-21 Úpravy traťového zabezpečovacího zařízení | |
| D.1.2 Železniční sdělovací zařízení | |
| PS 02-81 Úpravy stávajících sdělovacích kabelů ŠZDC | |
| PS 02-82 Úpravy stávajících sdělovacích kabelů ČD-Telenetika | |
| D.2 STAVEBNÍ ČÁST | |
| D.2.1 Inženýrské objekty | |
| D.2.1.1 Železniční svršek a spodek | |
| SO 10-01 Železniční svršek | |
| SO 11-01 Železniční spodek | |
| SO 14-01 Výstroj trať | |
| D.2.1.4 Mosty, propustky, zdi | |
| SO 20-01 Železniční most v ev. km 41,791 přes VO Orlik | |
| D.2.1.5 Ostatní inženýrské objekty | |
| SO 76-01 Úpravy stávajících rozvodů NN | |
| D.2.1.6 Objekty pro zájemci veřejného zájmu | |
| SO 82-01 Příprava území | |
| SO 82-01 Rekonstrukce a harmonizace úpravy | |
| SO 84-01 Přístupové cesty | |
| SO 84-02 Oprava stávajících komunikací | |

POZNÁMKY

1. VŠEOBECNÉ INFORMACE KE STAVBĚ JSOU UVEDENY V PŘÍLOZE B - SOUHRNNÁ TECHNICKÁ ZPRÁVA

SCHÉMA ČÁSTI

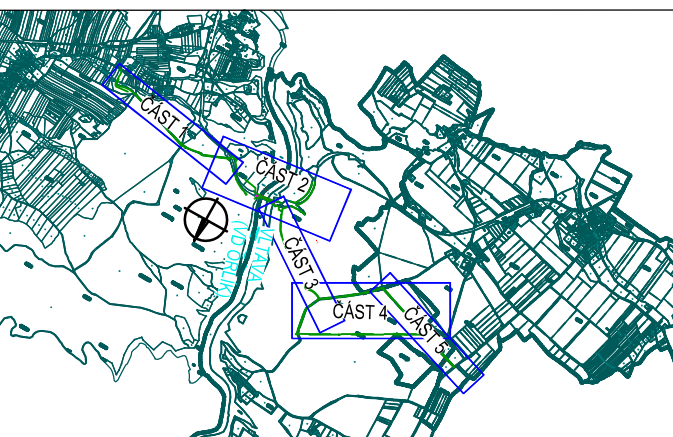


ČÁST C

VÝŠKOVÝ SYSTÉM Bvp

SOUŘADNICOVÝ SYSTÉM S-JTSK

| Číslo změny: | Obsah změny: | Datum změny: |
|--------------|--------------|--------------|
| 00 | - | - |
| 01 | - | - |
| 02 | - | - |
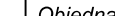
| | | | |
|---|-------------------------------------|--|--|
|  | SPRÁVA ŽELEŽNIČNÍ DOPRAVNÍ CESTY | | Správa železniční dopravní cesty, s.p. Dlažbová 100/371, 110 00 Praha 1 |
| | | | Stavební správa západ Sokolovská 278/1665, 190 00 Praha 9 |

| | | | |
|---|--|--|---------------------------------------|
|  | SUDOP PRAHA a.s. | | Hlavní inženýr projektu: |
| | Oltánská 1a, 130 80 Praha 3 tel.: +420 267 094 111 fax: +420 224 230 316 e-mail: praha@sudop.cz | | ING. MARTIN VLASÁK Garant profese: |

| | | | |
|---|--|--|--|
| Skladatel: SUDOP PRAHA a.s., STŘEDISKO - MOSTŮ | | Výpracovník skupiny: ING. MARTIN VLASÁK | |
| Vedoucí úřadovny: ING. DANA WÄNGLER | | Kontrola: ING. TOMÁŠ MARTINEK | |

| | | | |
|--|--|------------------------------|--|
| Název akce: REKONSTRUKCE MOSTU V KM 41,791 TRATI TÁBOR - PÍSEK | | Číslo smlouvy: 17 186 209 | |
| Číslo část: SITUAČNÍ VÝKRESY | | Projektový stupeň: DUSP | |

| | | | |
|--------------------|--|---------------------------|--|
| Datum: 10/2019 | | Číslo část: C | |
| Měřítko: 1:1000 | | Počet formátů: 16 x A4 | |

| | | | |
|--|--|-------------------------|--|
| Název přílohy: KOORDINAČNÍ SITUAČNÍ VÝKRES - ČÁST 4 | | Číslo přílohy: C.3.4 | |
|--|--|-------------------------|--|

