


Tu 0101

Návěstidla - ŽST					
Sedačovací		Odjezdová		Vjezdová	
Obvod výpravčího					
Se 2 90,063		L 1 89,959	L 2 89,973		Př S 91,067
			L 3 89,954		S 90,247

Směr : Žatec			
Traťové zabezpečovací zařízení :	<b>Automatické hradlo</b> typ AH88A ( bez návěstního bodu )		Kód : 14
	Zjišťování konce vlaku :	samočinně činností zabezpečovacího zařízení	zast. 90 proj. 30

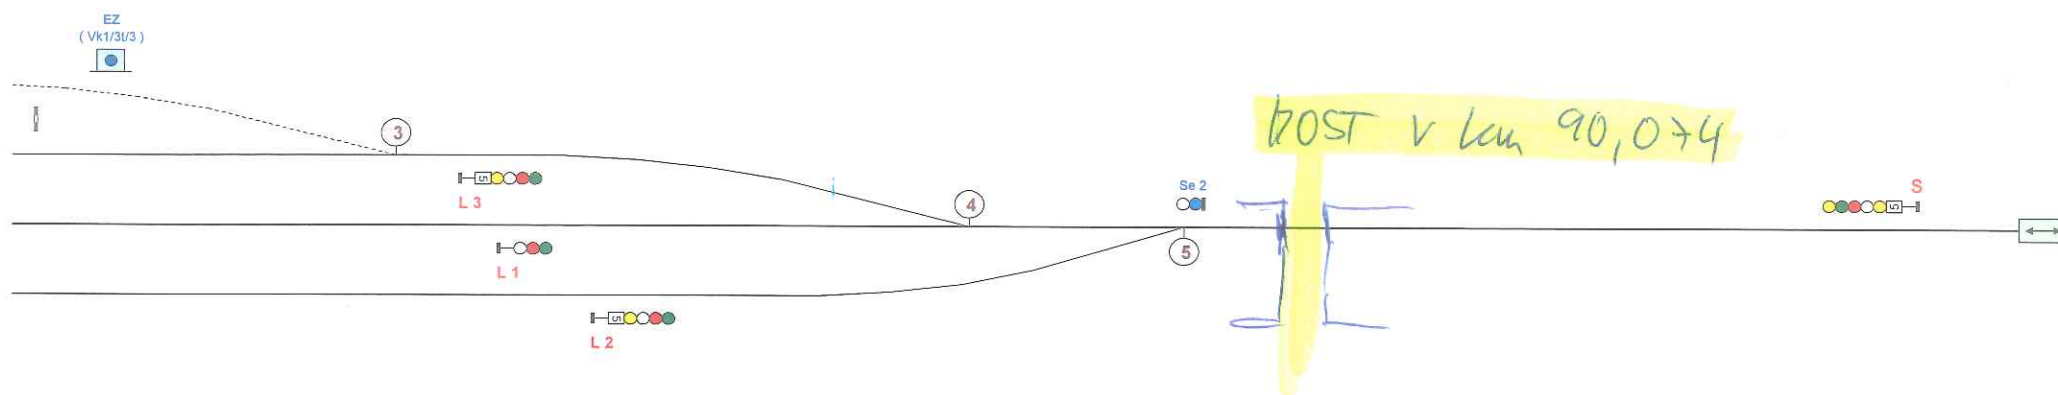

Výhybky a výkolejky					
č.	staničení	N	námezník	přest.	poznámka
Obvod posunu					
Vk 1	89,890			ručně	kontrolní VZ, klíč Vk1/3/3 je držen v EZ v kolejišti
3	89,945	-51	89,894	ručně	odtlačný KVZ, klíč je držen v kontrolním zámku Vk 1

Výhybky				
č.	staničení	N	námezník	přest.
Obvod výpravčího				
4	90,027	-51	89,976	elim.
5	90,060	-51	90,009	elim.