



POHLED  
1:100

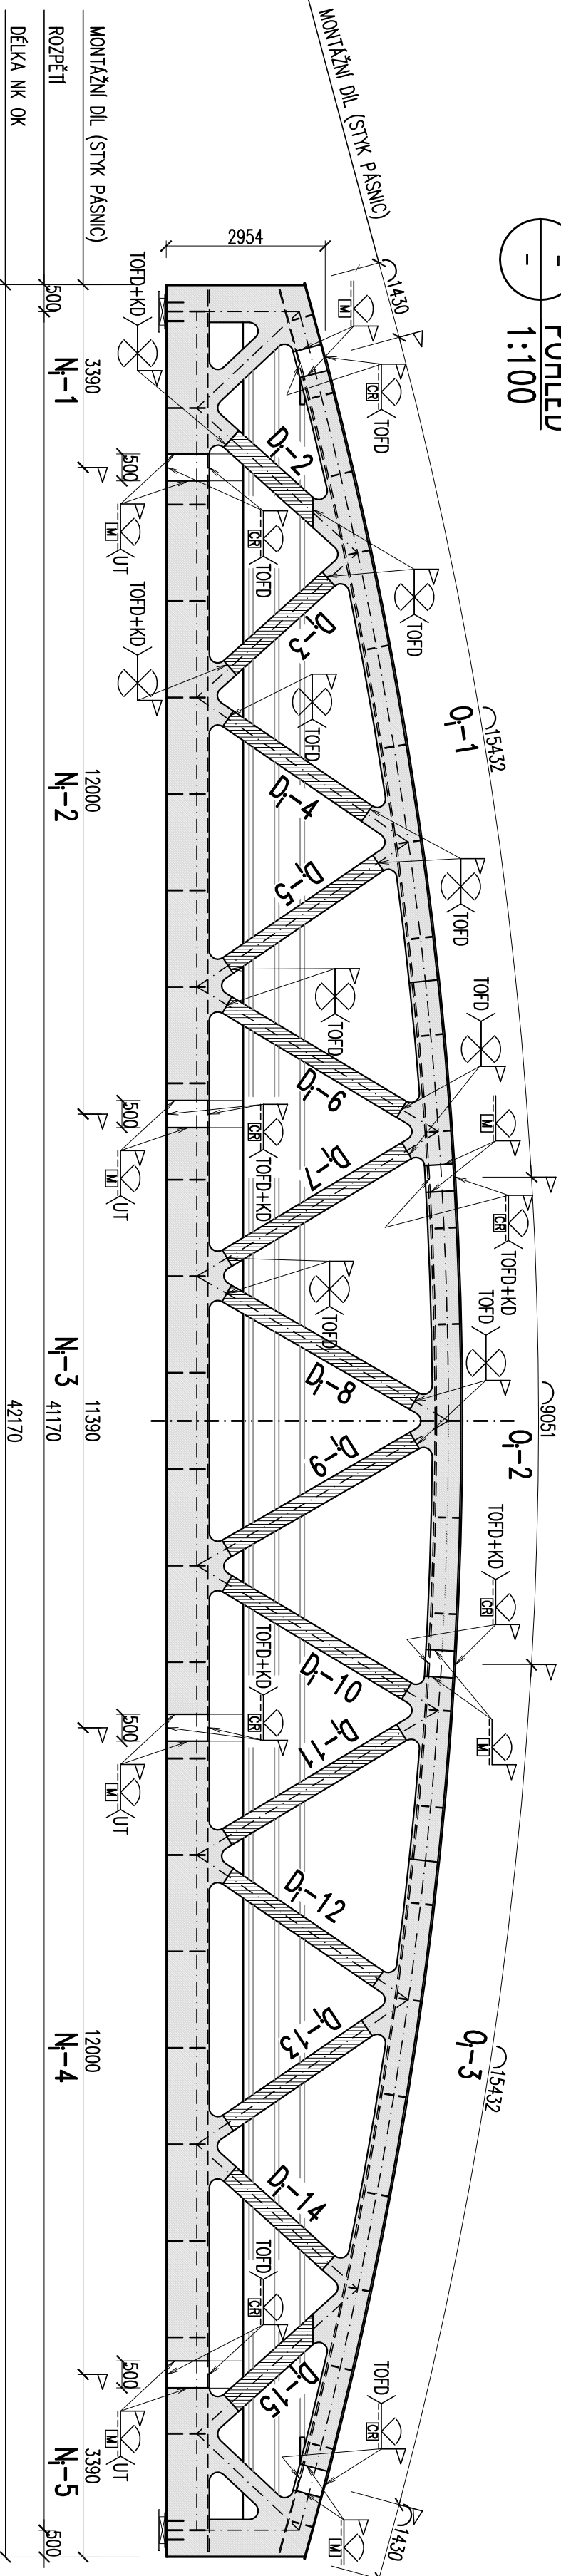


PŮDORYS MOSTOVKOVÉHO PLECHU  
1:100

PLZEŇ


ŽATEC

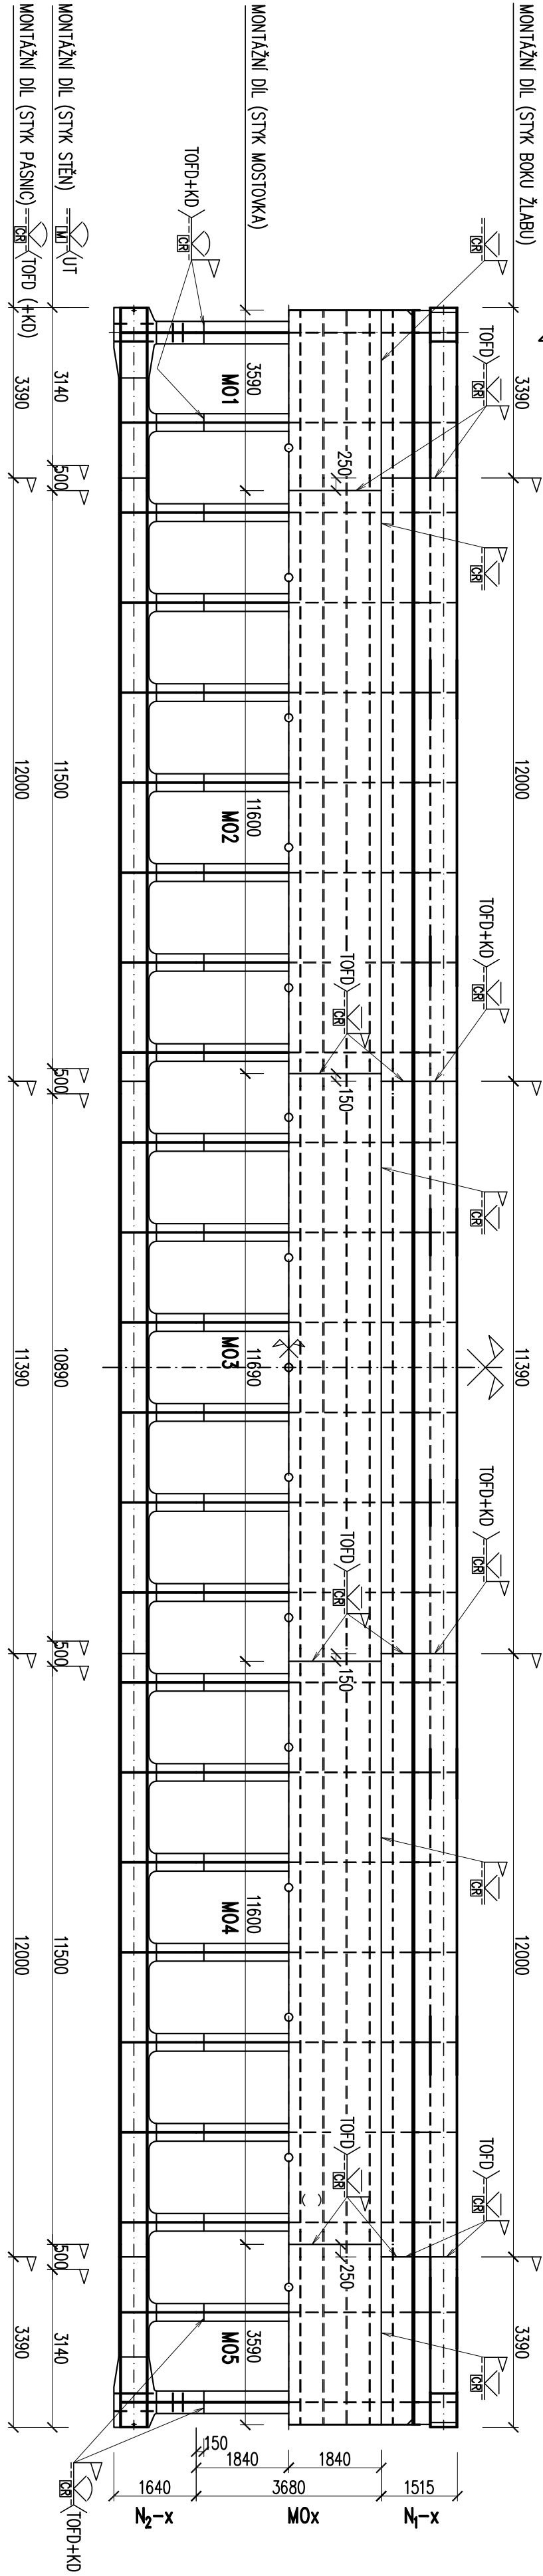

VZOROVÝ PŘÍČNÝ ŘEZ – MONTÁŽNÍ DÍLCE  
1:50

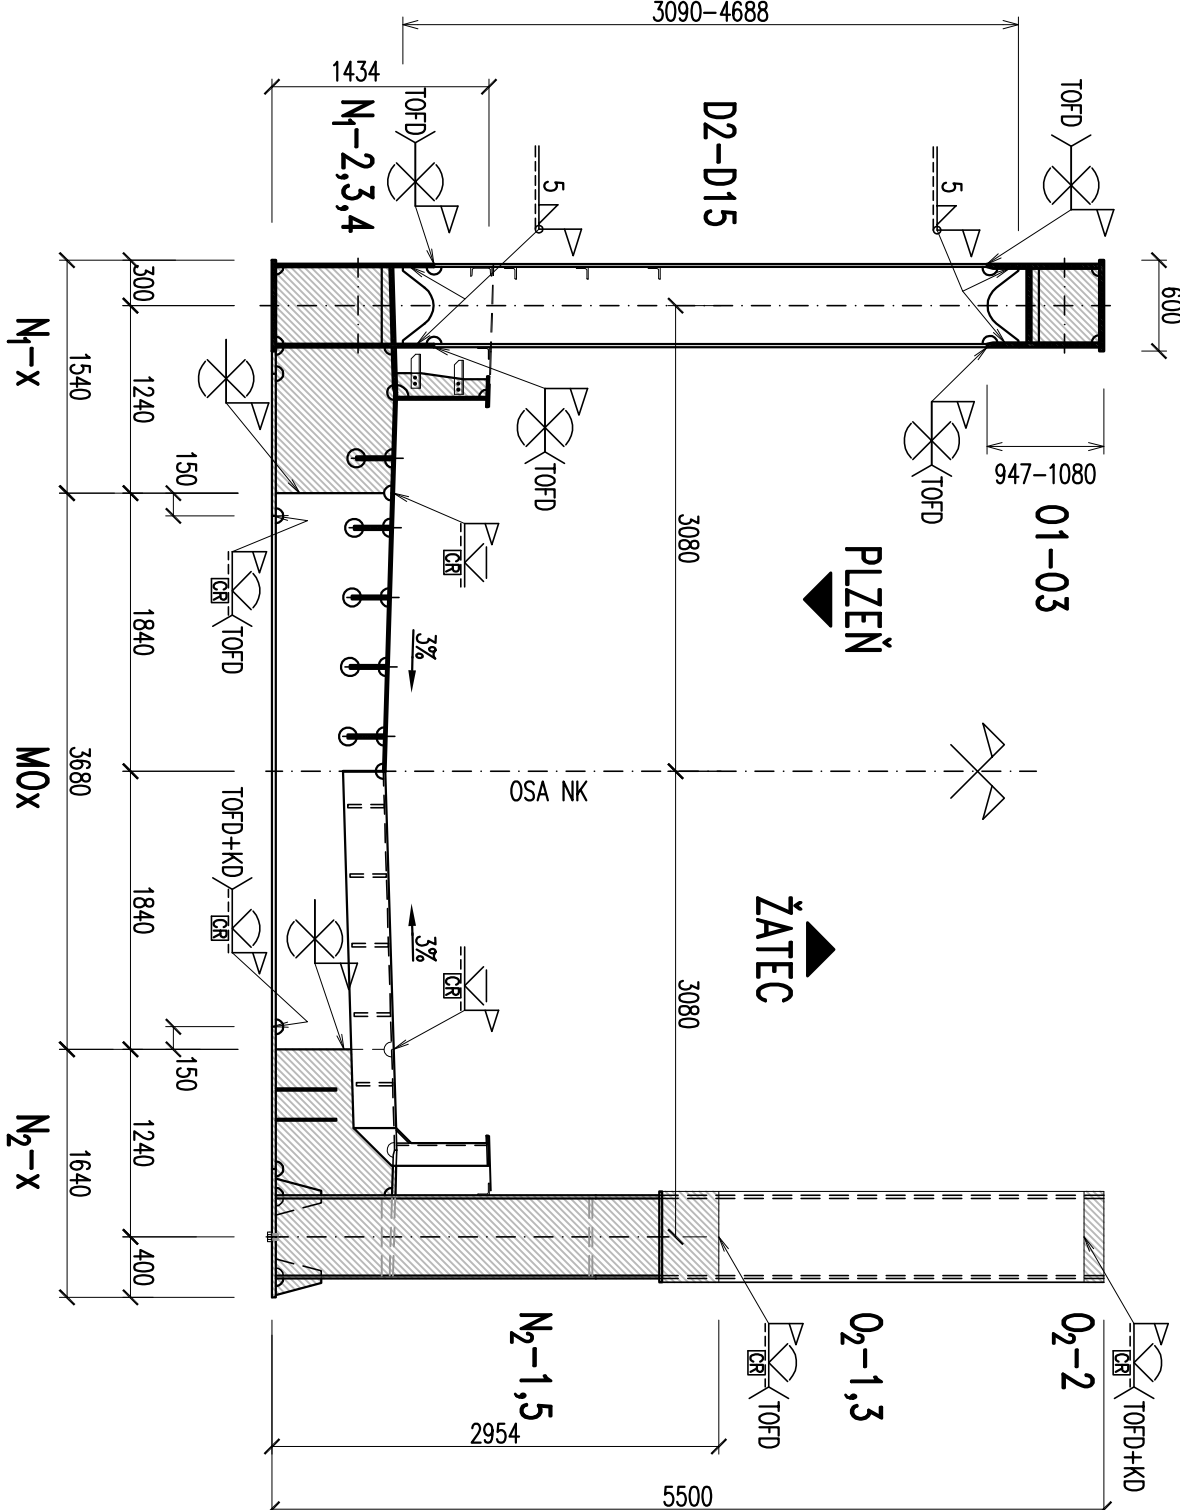

POZNÁMKY:  
1. VZ E1-5.2 OK – SESTAVA

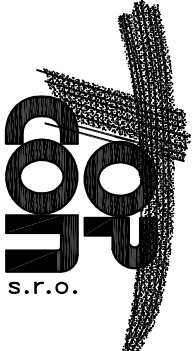 S E R V I S		Vedoucí projektu		Zodpovědný projektant		Investor		SZDC s.o., SS ŽALUD	
REKONSTRUKCE MOSTU V KM 35,579 TRATI PLZEŇ – ŽATEC SO 101 – REKONSTRUKCE MOSTU		ING. <i>I. MAREK</i>		ING. <i>I. VEJBERA</i>		Místo stavby		PLAST	
		Výpracoval		Kontroloval		Formát		5A4	
		ING. <i>I. VEJBERA</i>		ING. <i>I. MAREK</i>		Datum		08/2017	
		Účel		Měřítko		1:100, 1:50		P	
OK – MONTÁŽNÍ SCHEMA		Číslo kopie		Číslo přílohy		E.1–5.1			
		Č. záznamů		71–16					

VÝŠKOVÝ SYSTÉM Bv

SOUKADINOVÝ SYSTÉM S-VISK