



km 35.475 00

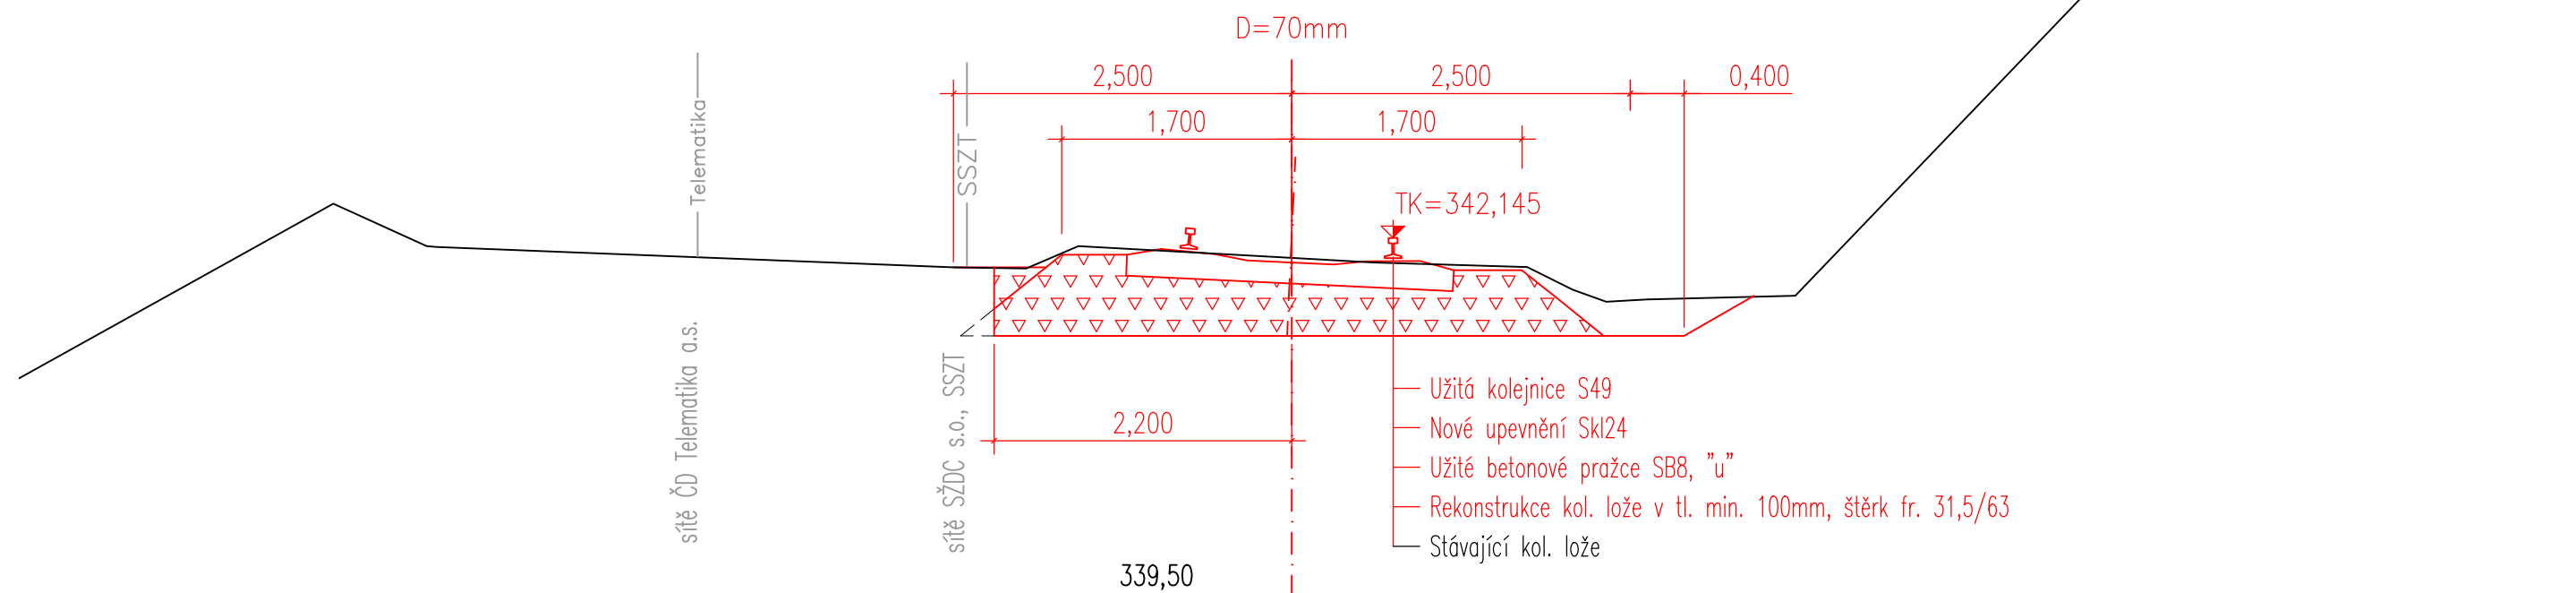

km 35.540 00

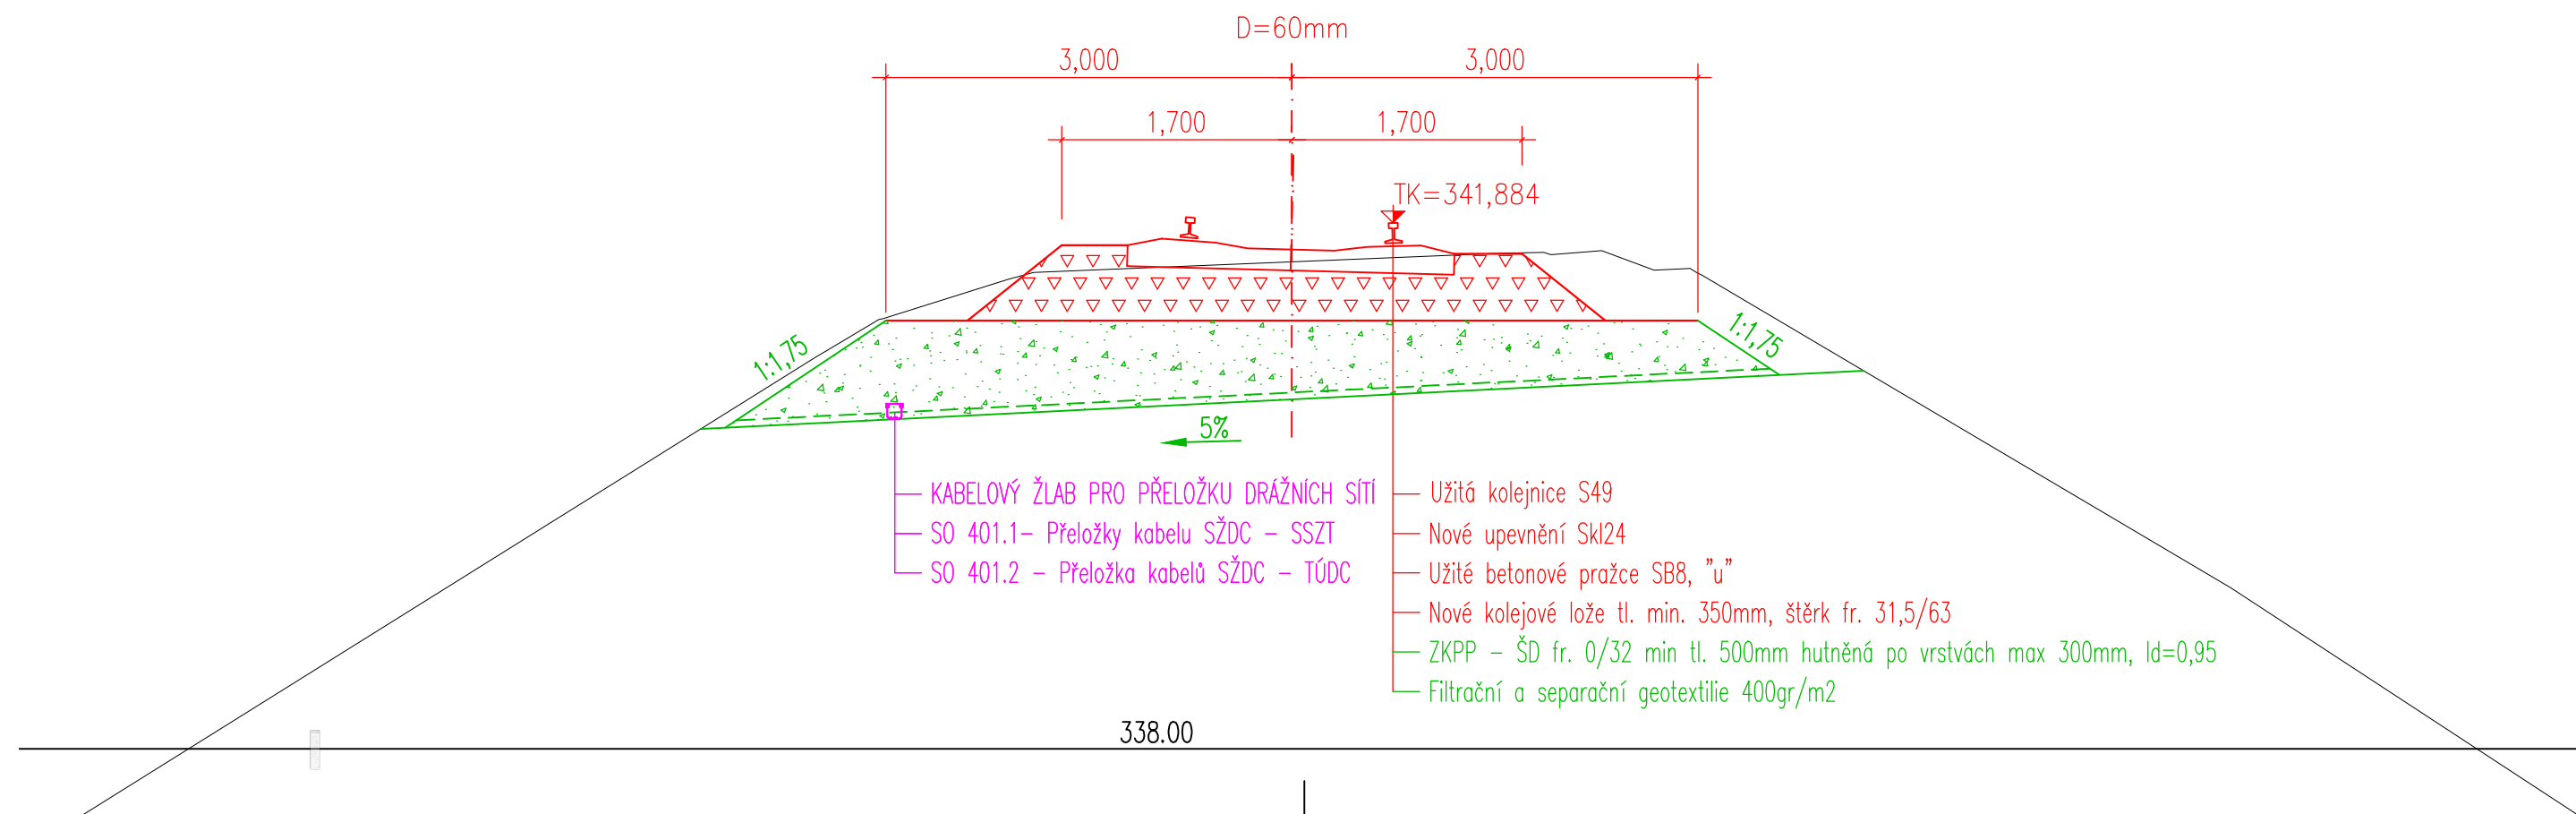


Legenda:

- ŽEL. SVRŠEK – NOVÝ STAV
— ŽEL. SVRŠEK – STÁV. STAV – REKONSTRUKCE PPK
— ŽEL. SVRŠEK – STÁV. STAV, TERÉN
— REKONSTRUKCE MOSTU V KM 35,579 – NAVRŽENÝ STAV

Legenda síťí:

- | | |
|----------------|--|
| — Telematika — | Stávající síť Telematika ČD a.s. |
| — SSZT — | Stávající síť SŽDC s.o., SSZT |
| | SO 401.1 – Přeložky kabelu SŽDC – SSZT |
| | SO 401.2 – Přeložka kabelů SŽDC – TÚDC |

Vypracoval: ing. Petr Prchal	Zodp. projektant: ing. Petr Prchal	Kontroloval: ing. Petr Burda	 <div>PRODIN</div>
Kraj: Plzeňský		Traťový úsek/Obec: TÚ 0501 DÚ 10	
Investor SŽDC, s.o.,			
Akce:			
Rekonstrukce mostu v km 35,579 trati Plzeň – Žatec			Formát 3xA4
SO 201 Železniční svršek			Datum 08/2017
Obsah výkresu: Vzorové příčné řezy			Účel Projekt
			Č. zakázky 3110-17-108
			Změna Č. kopie
			Měřítko 1:50
			Část dokumentace E.2
			Č. výkresu 6