PŮDORYS 1:50

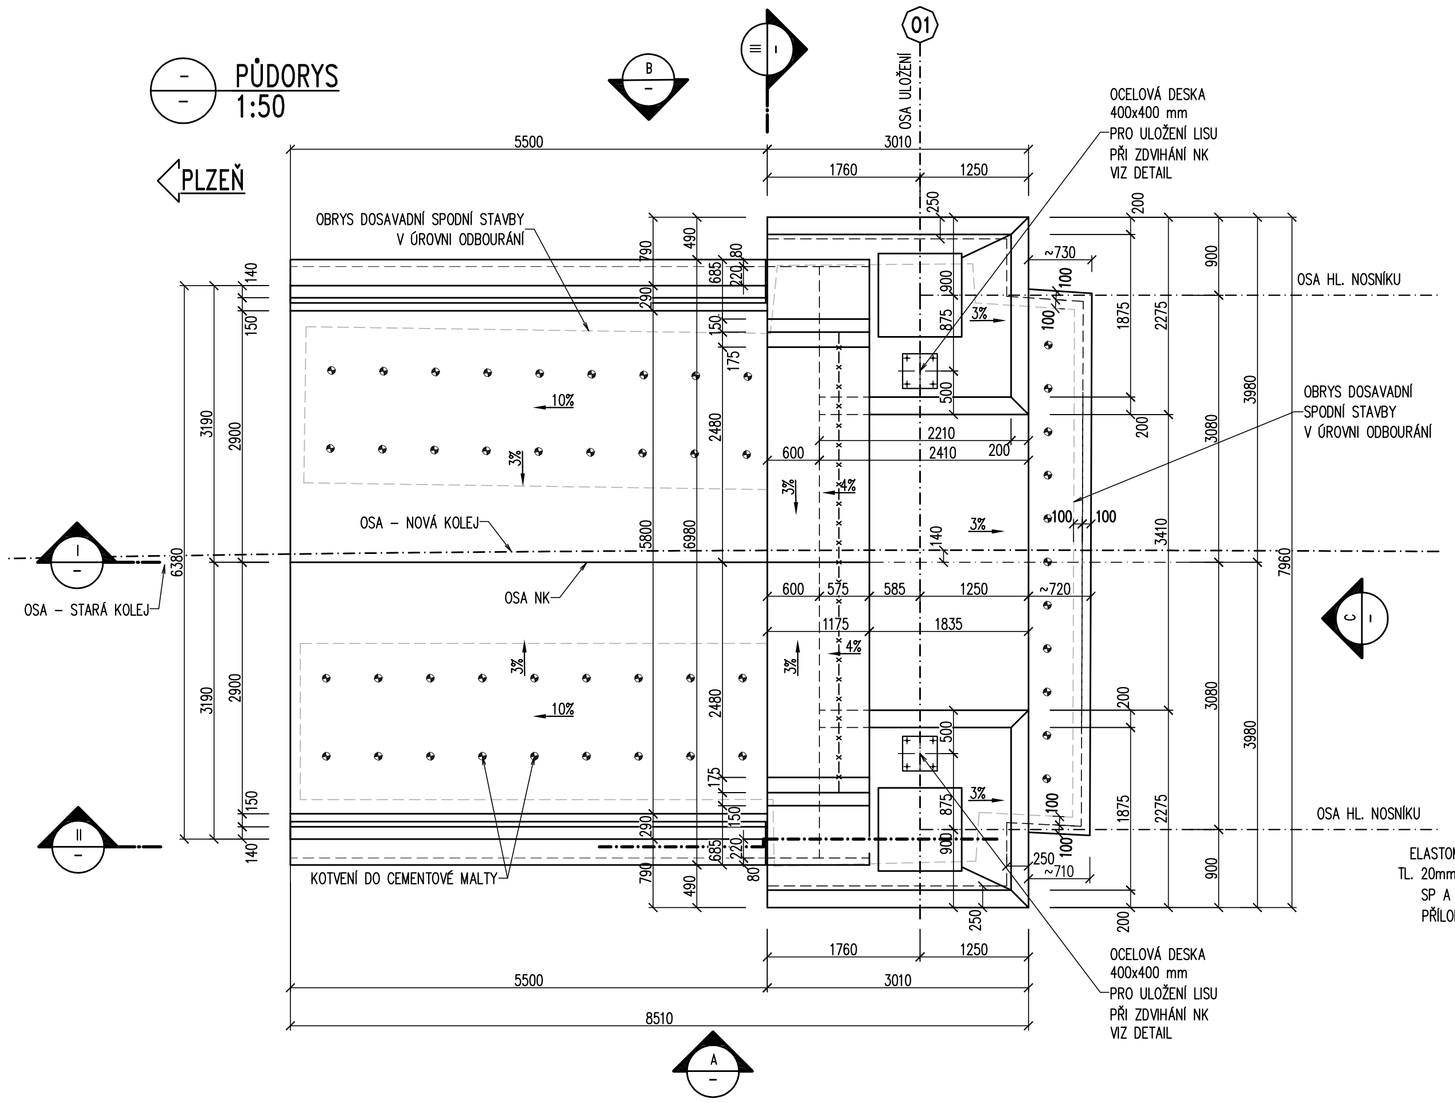

POHLED C 1:50

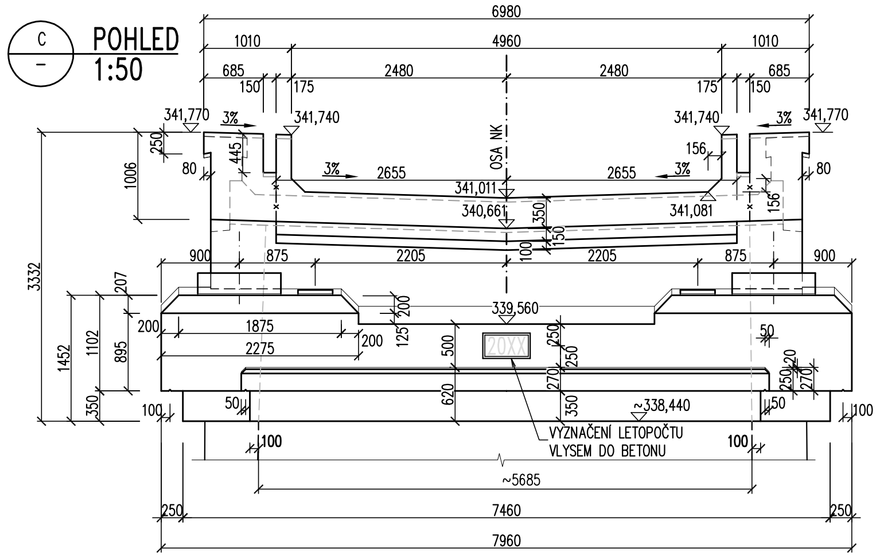

ŘEZ III 1:50

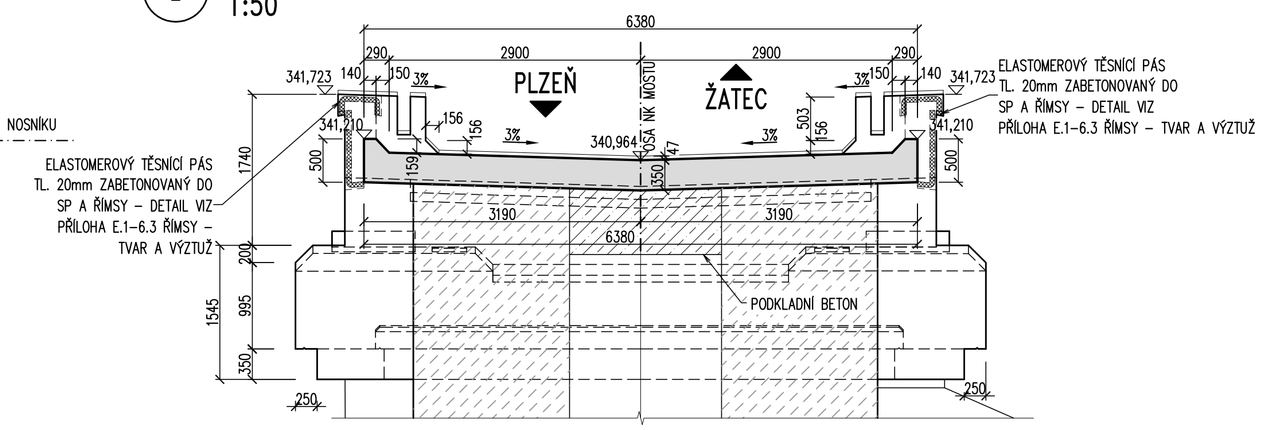

DETAIL DESKY PRO OSAZENÍ LISU 1:10

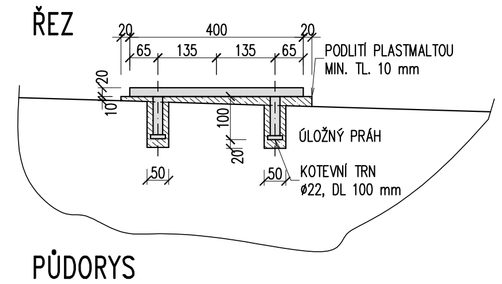

DETAIL 1:15

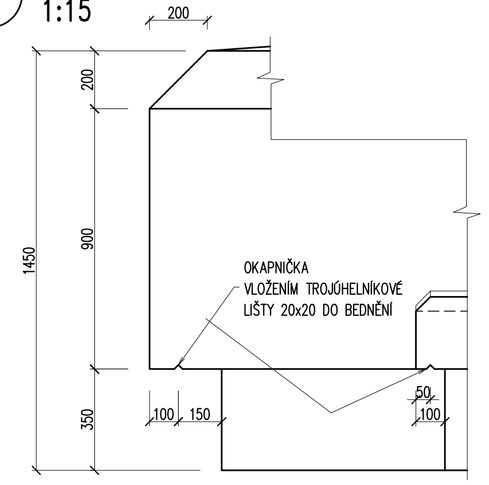

DETAIL VYZNAČENÍ LETOPOČTU 1:10

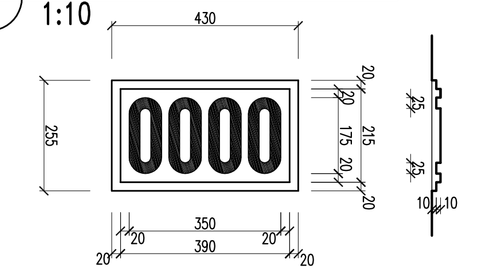

DLE ČSN 73 6201 SE VYZNAČÍ ROK DOKONČENÍ VÝSTAVBY NOSNÉ KONSTRUKCE MOSTU LETOPOČET BUDE VYZNAČEN VLOŽENÍM ŠABLONY DO BEDNĚNÍ, HLOUBKA VLYSU 2x10 mm

BETON DLE ČSN EN 206
ÚLOŽNÉ PRAHY: C30/37 – XF3, XC4 – Cl 0,4 – Dmax 22 – S3
–MAX. PRŮSAK 20 mm PODLE ČSN EN 12390–8
PODKLADNÍ BETON: C12/15 – X0 – Cl 1,0 – Dmax 22

POZNÁMKY:

1. POKUD NENÍ UVEDENO JINAK, VŠECHNY VIDITELNÉ HRANY BUDOU ZKOSENY TROJÚHELNÍKOVOU LIŠTOU 20x20 VLOŽENOU DO BEDNĚNÍ.
2. TVAR A VÝZTUŽ PODLOŽISKOVÝCH BLOKŮ BUDOU UPRAVENY DLE VÝROBNÍCH VÝKRESŮ LOŽISEK. BEZ SOUHLASU PROJEKTANTA NESMÍ BÝT ÚLOŽNÝ PRÁH BETONOVÁN.
3. VNĚJŠÍ HRANA PŘEDNÍ ČÁSTI ÚLOŽNÉHO PRAHU BUDE PŘESAZENA O 100 mm PŘES HRANU UBOURANÉ STÁVAJÍCÍ SPODNÍ STAVBY.
4. ZÁVĚRNÁ ZÍDKA NAVAZUJE NA OCELOVOU KONSTRUKCI, Z TOHOTO DŮVODU MUSÍ BÝT PŘESNÝ TVAR A ROZMĚRY ZÁVĚRNÉ ZÍDKY KOORDINOVÁNY S TVAREM OCELOVÉ KONSTRUKCE.

OBJEM BETONU OPĚRY: 56,9 m³
OBJEM PODKLADNÍHO BETONU: 4,6 m³

ŘEZ I 1:50

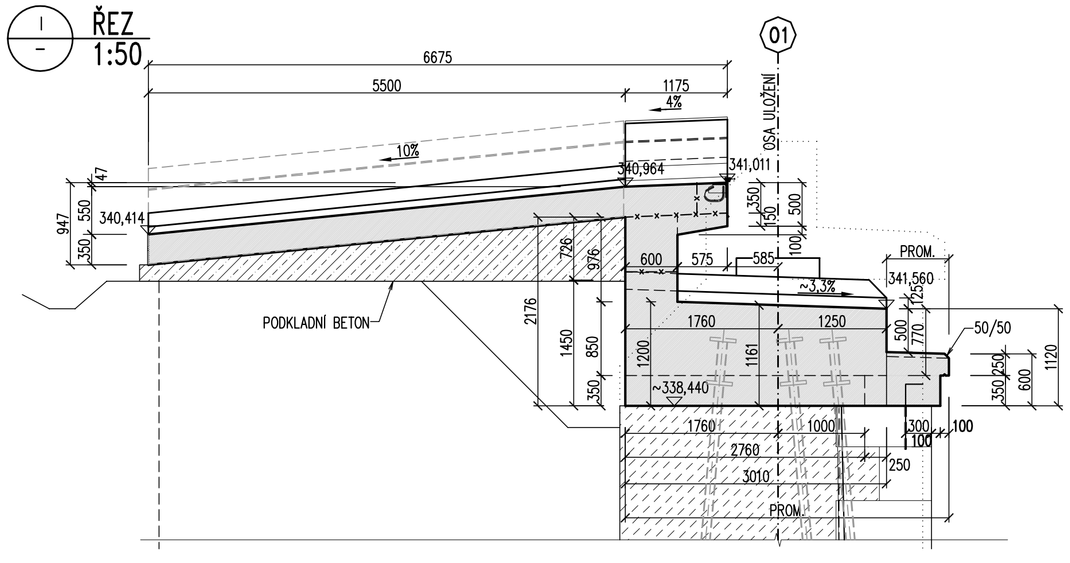

ŘEZ II 1:50

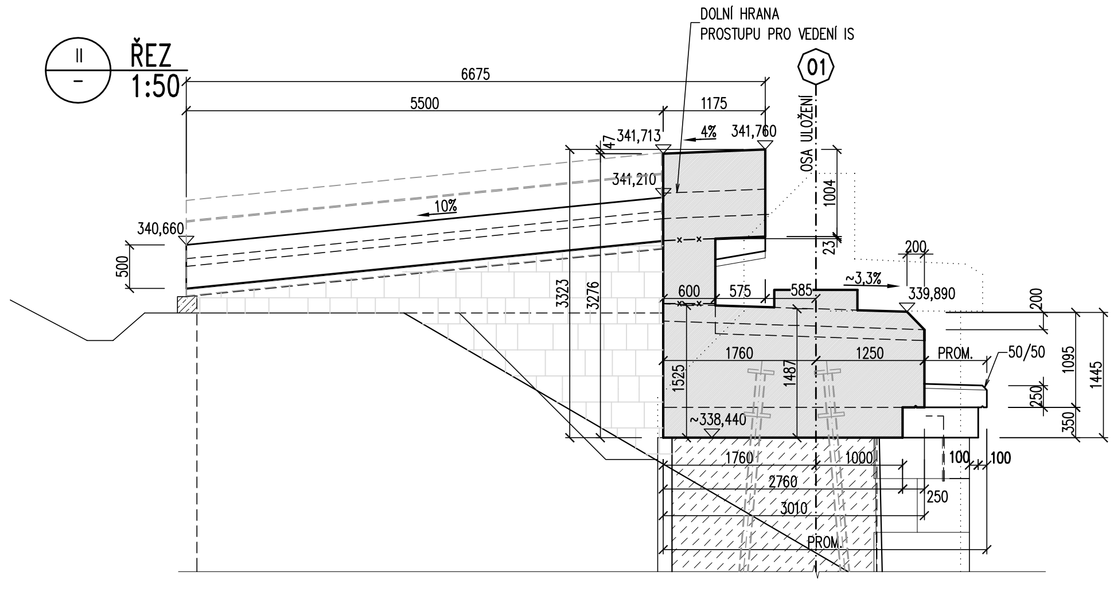

POHLED A 1:50

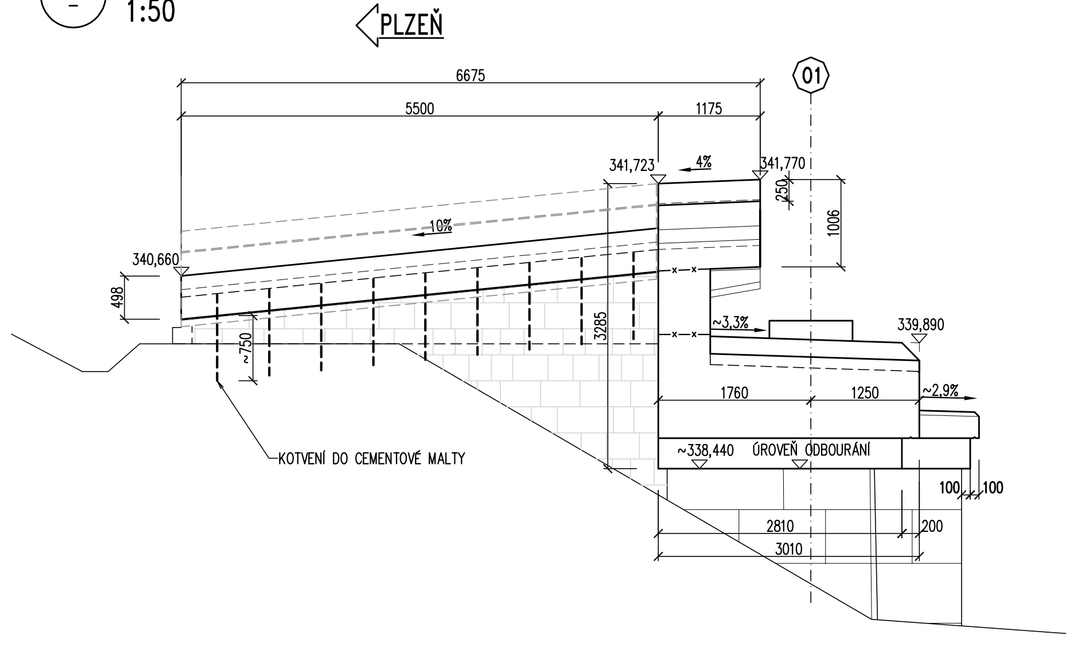

POHLED B 1:50

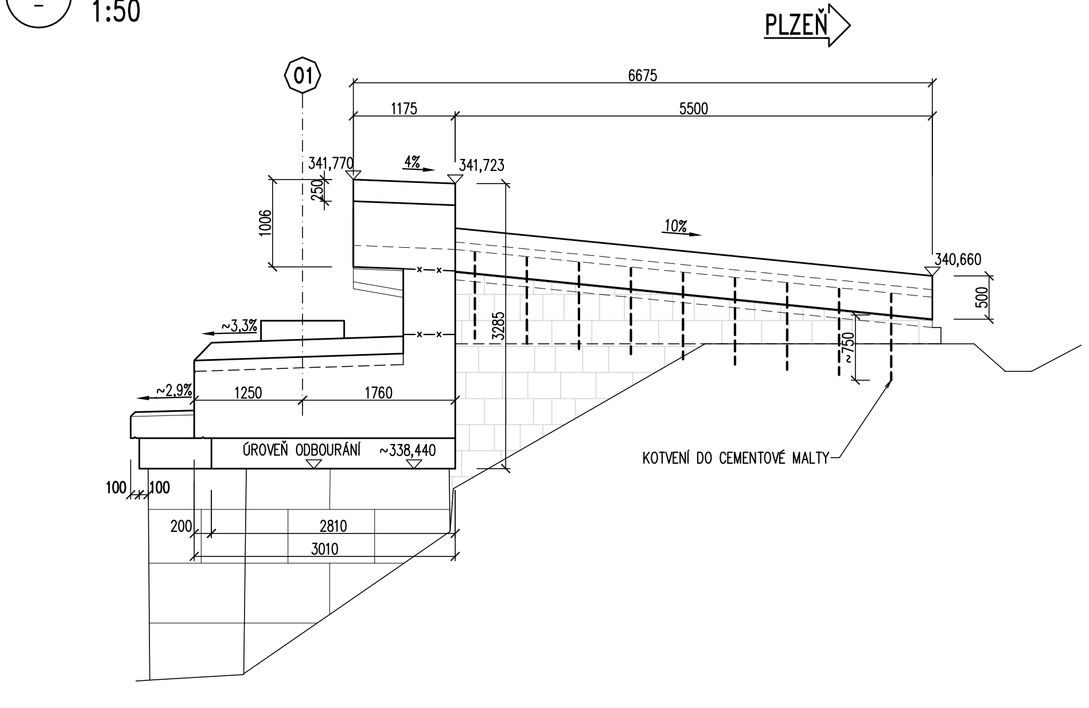

VÝŠKOVÝ SYSTÉM Bpv — SOUŘADNICOVÝ SYSTÉM S–JTSK

TOP CON SERVIS s.r.o.	Vedoucí projektu	Zodpovědný projektant	Investor	SŽDC s.o., SS ZÁPAD
	ING. L. MAREK	ING. T. VEJBĚRA	Místo stavby	PLASY
			Formát	8A4
	Vypracoval	Kontroloval	Datum	08/2017
	ING. T. VEJBĚRA	ING. L. MAREK	Účel	P
			Měřítko	1:100
TOP CON SERVIS s.r.o., Ke Stírce 1824/56, 182 00 Praha 8, tel/fax: 284 021 740, email: topcon@topcon.cz			Č.zakázky	71–16

REKONSTRUKCE MOSTU V KM 35,579
TRATI PLZEŇ – ŽATEC
SO 101 – REKONSTRUKCE MOSTU

Číslo kopie:

Číslo přílohy: E.1–6.1

OPĚRA 01 – TVAR