



GSM-R ÚSTÍ N.L. - CHOMUTOV


ŽST MOST, UMÍSTĚNÍ ZAŘÍZENÍ

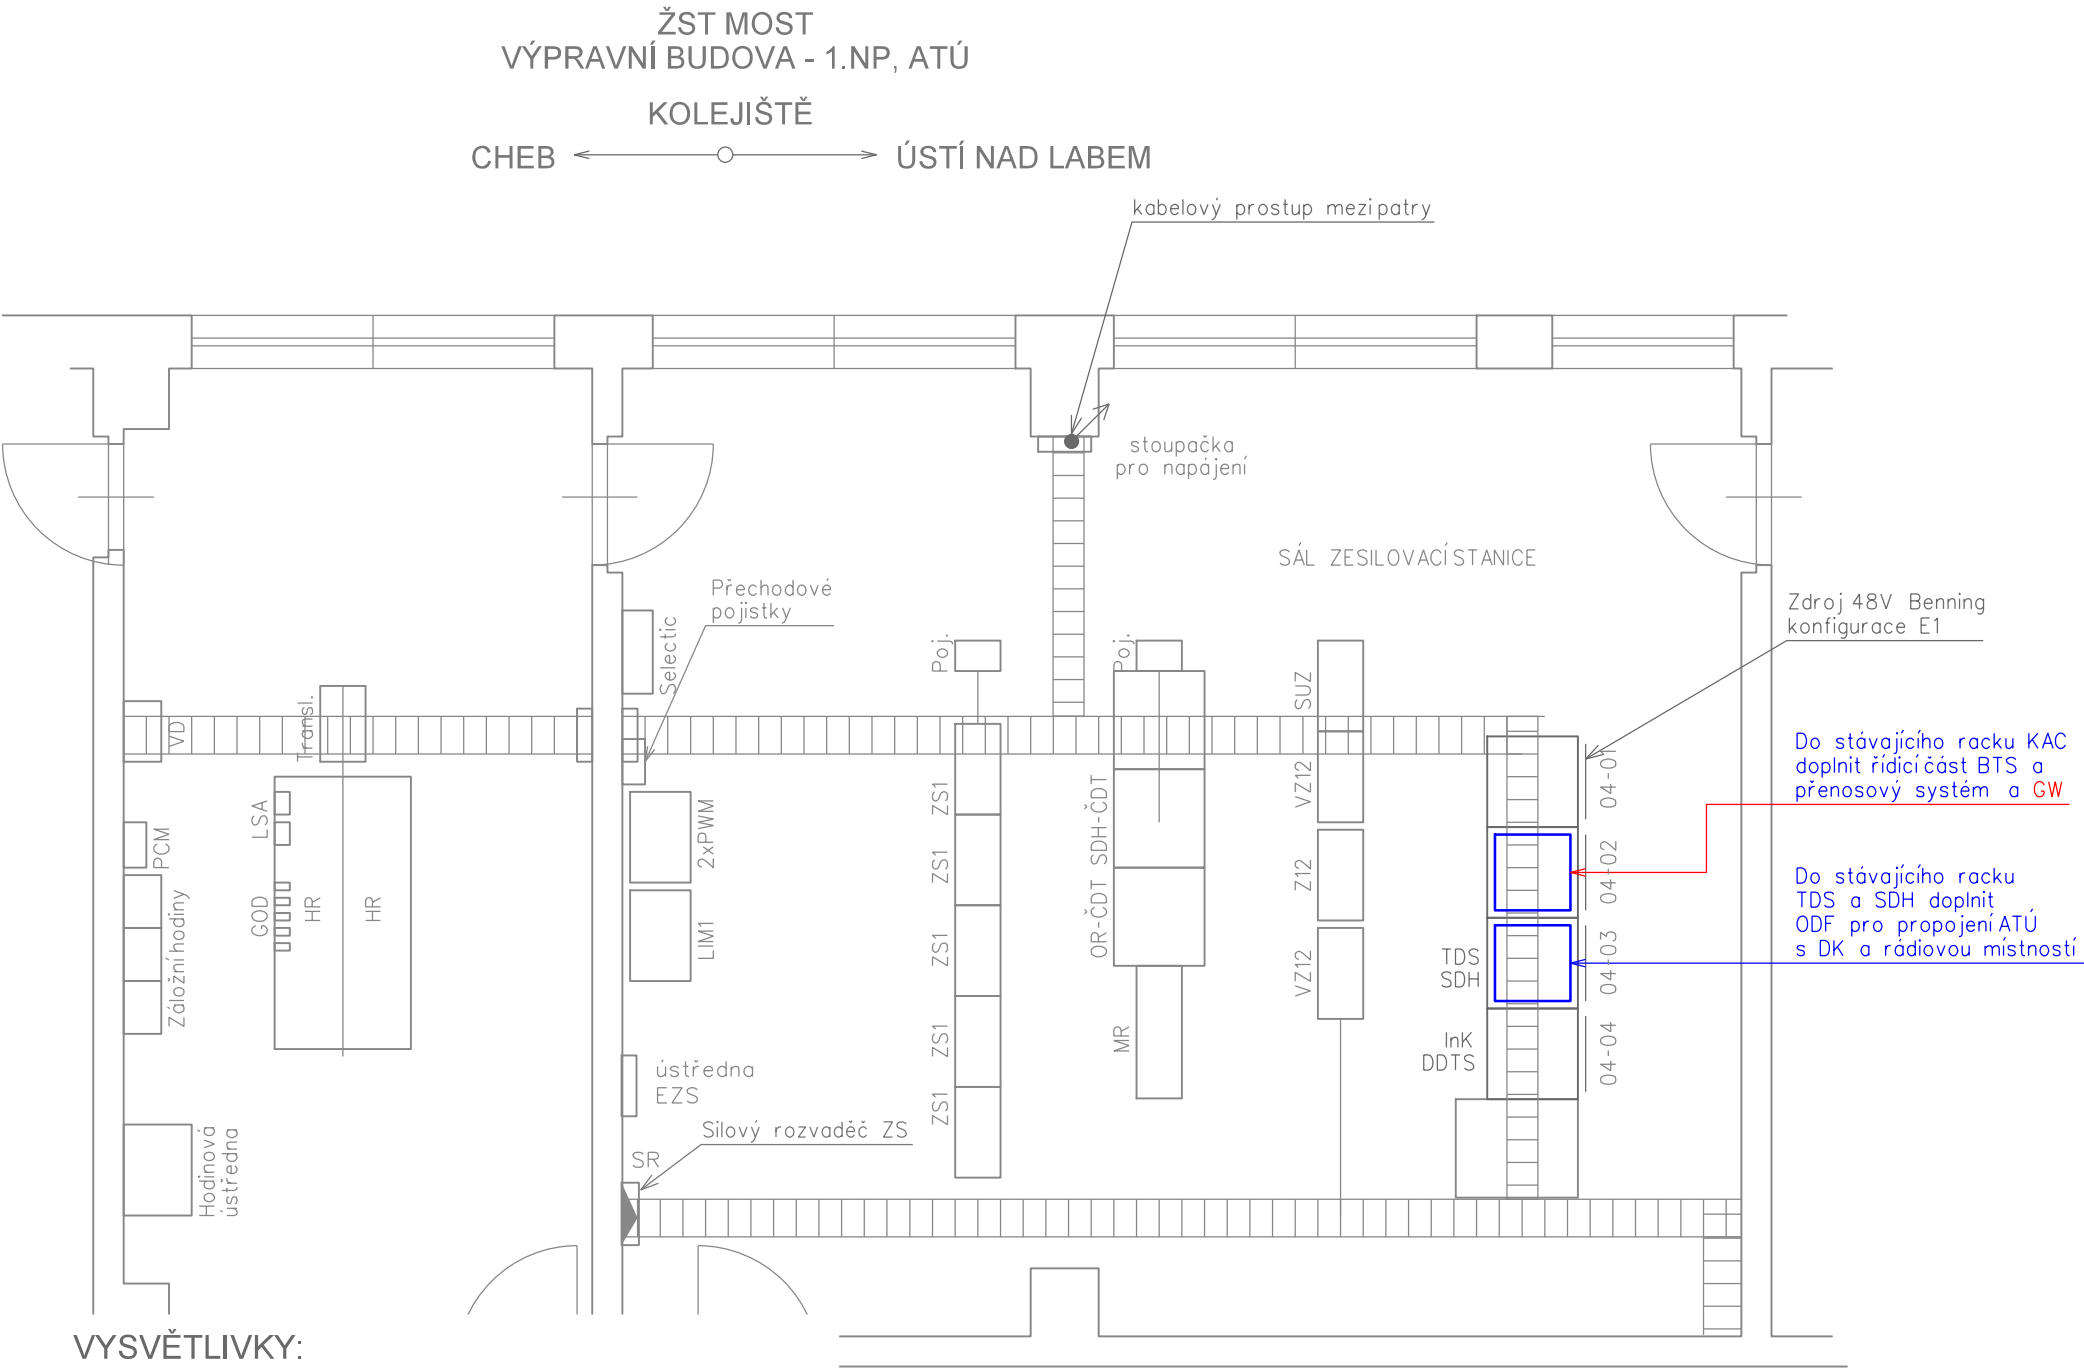

ŽST MOST
VÝPRAVNÍ BUDOVA - 5.NP, RADIOVÁ MÍSTNOST

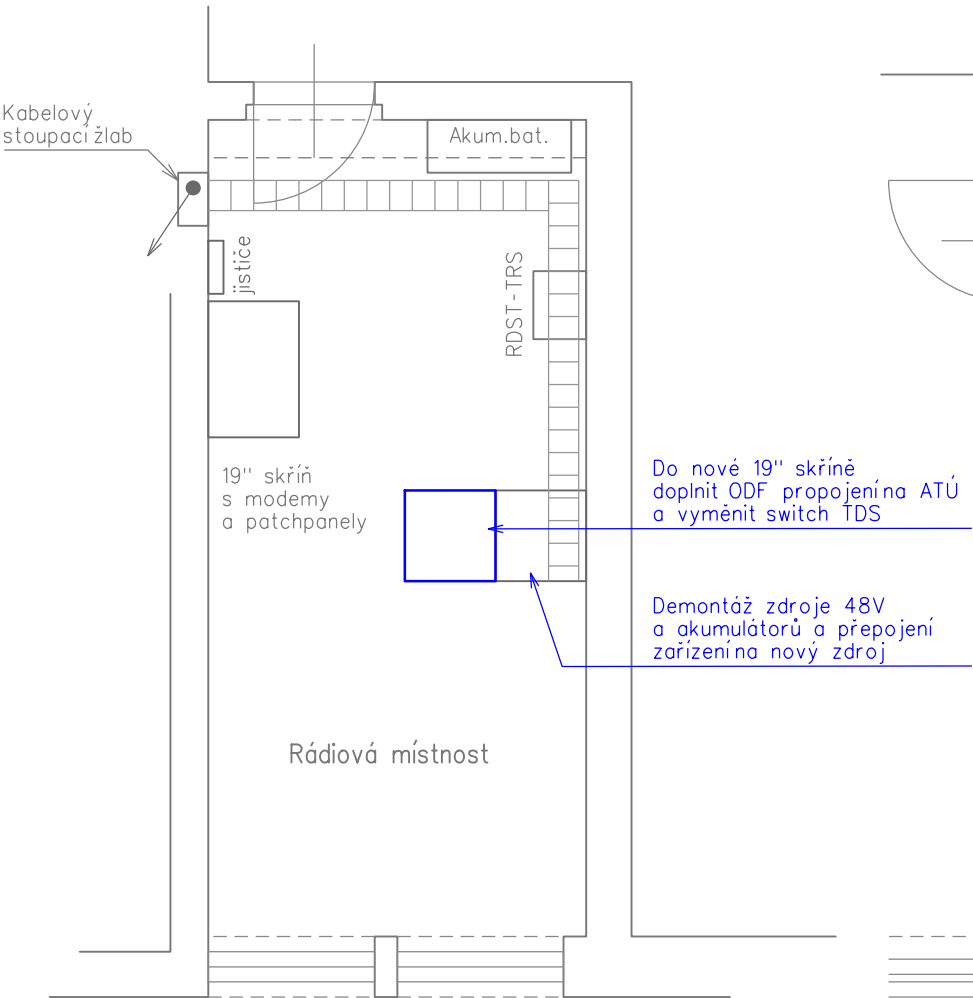


ŽST MOST
VÝPRAVNÍ BUDOVA - 1.NP, DOPRAVNÍ KANCELÁŘ

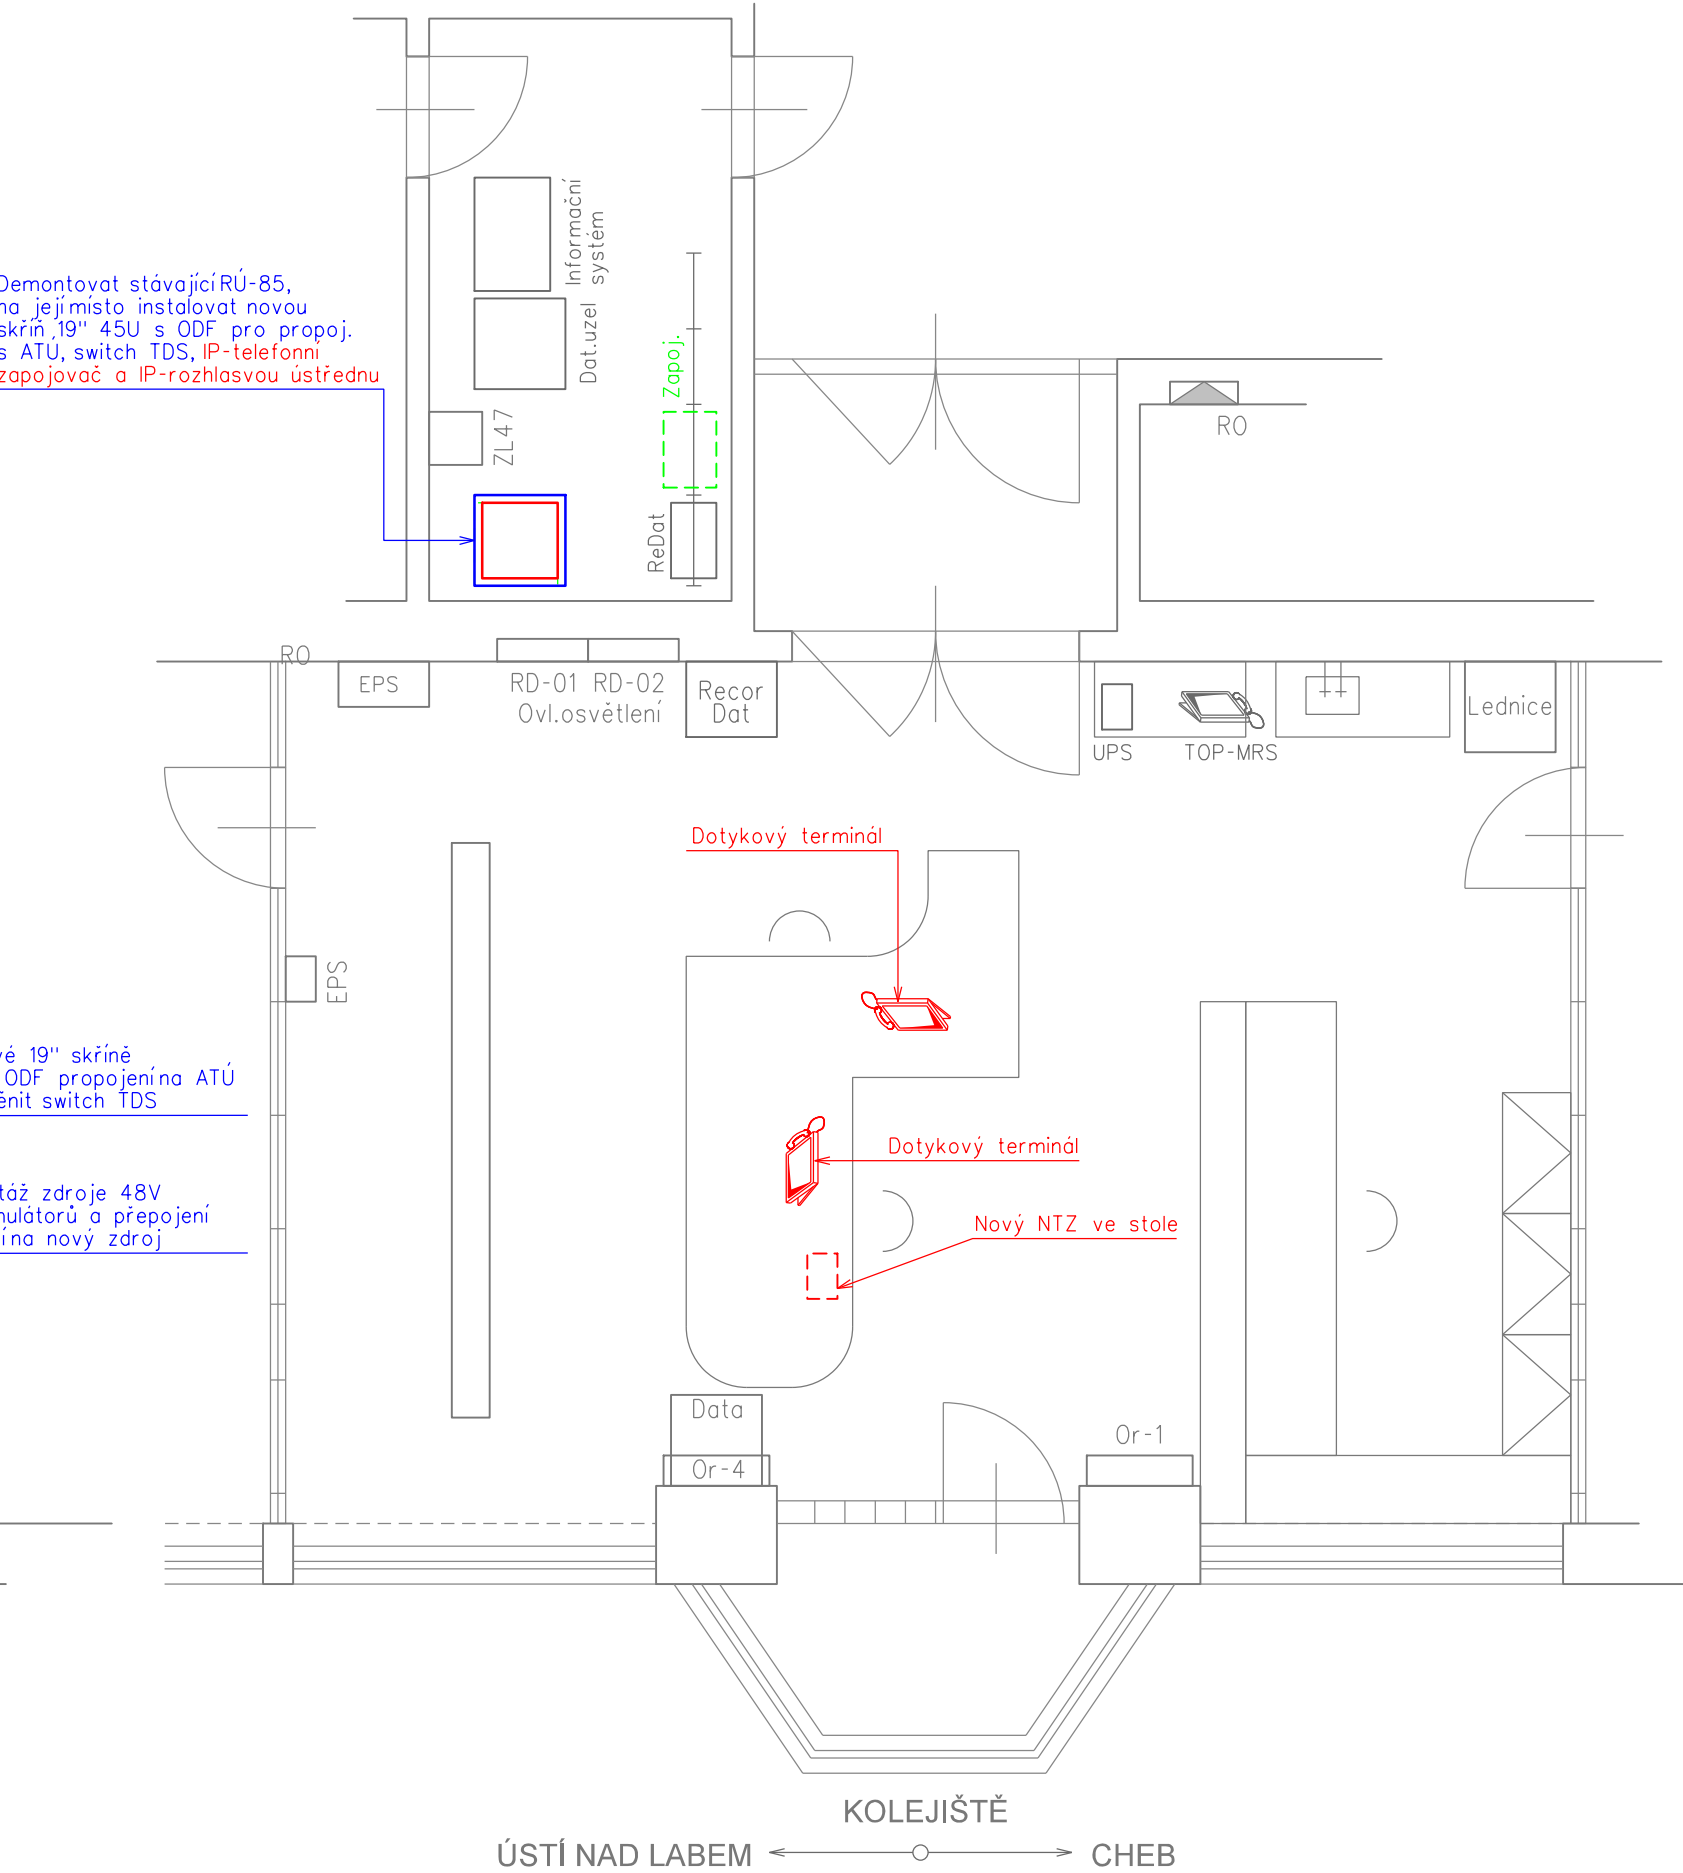
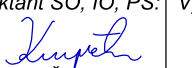




VÝŠKOVÝ SYSTÉM BpV SOUŘADNICOVÝ SYSTÉM S-JTSK ±0,000 = xxx,xx m n. m.

Číslo změny:	Obsah změny:	Datum změny:
01	-	-
02	-	-
03	-	-

Investor:		Správa železniční dopravní cesty, s.o. Dlážděná 1003/7, 110 00 Praha 1
		Stavební správa západ se sídlem v Praze Sokolovská 278/1955, 190 00 Praha 9

Generální projektant:		SUDOP PRAHA a.s. Olšanská 1a, 130 80 Praha 3 tel.: +420 267 094 111 e-mail: praha@sudop.cz	Hlavní inženýr projektu:	ING. OLDŘICH HORA
			Garant profese:	ING. OLDŘICH HORA

Středisko:				ELEKTROTECHNIKY, TRAKCE, SDĚLOVACÍ A ZABEZPEČOVACÍ TECHNIKY			
Vedoucí střediska:		Odpovědný projektant SO, IO, PS:		Vypracoval:		Kontroloval:	
 ING. MARTIN RAIBR		 ING. ONDŘEJ KRUPÍČKA		 ING. ONDŘEJ KRUPÍČKA		 ING. OLDŘICH HORA	

Název akce:		Číslo smlouvy:	
		17 035 208	
GSM-R ÚSTÍ NAD LABEM - CHOMUTOV		Projektový stupeň:	
		DUR	
Část:		Datum:	
		03/2019	
ŽELEZNIČNÍ SDĚLOVACÍ ZAŘÍZENÍ D.2.3 CENTRÁLNÍ A UŽIVATELSKÉ ČÁSTI SÍTĚ, ZAPOJOVAČE		Číslo části:	
		D.2.6	
Název přílohy:		Měřítko:	Počet formátů:
		1:50	3xA4
ŽST MOST, UMÍSTĚNÍ ZAŘÍZENÍ		Číslo přílohy:	
		4.12	