SITUACE KABELIZACE

PS 701 DOK V ÚSEKU SOUŠ - MOST N.N. - LOUKA u LITVÍNOVA

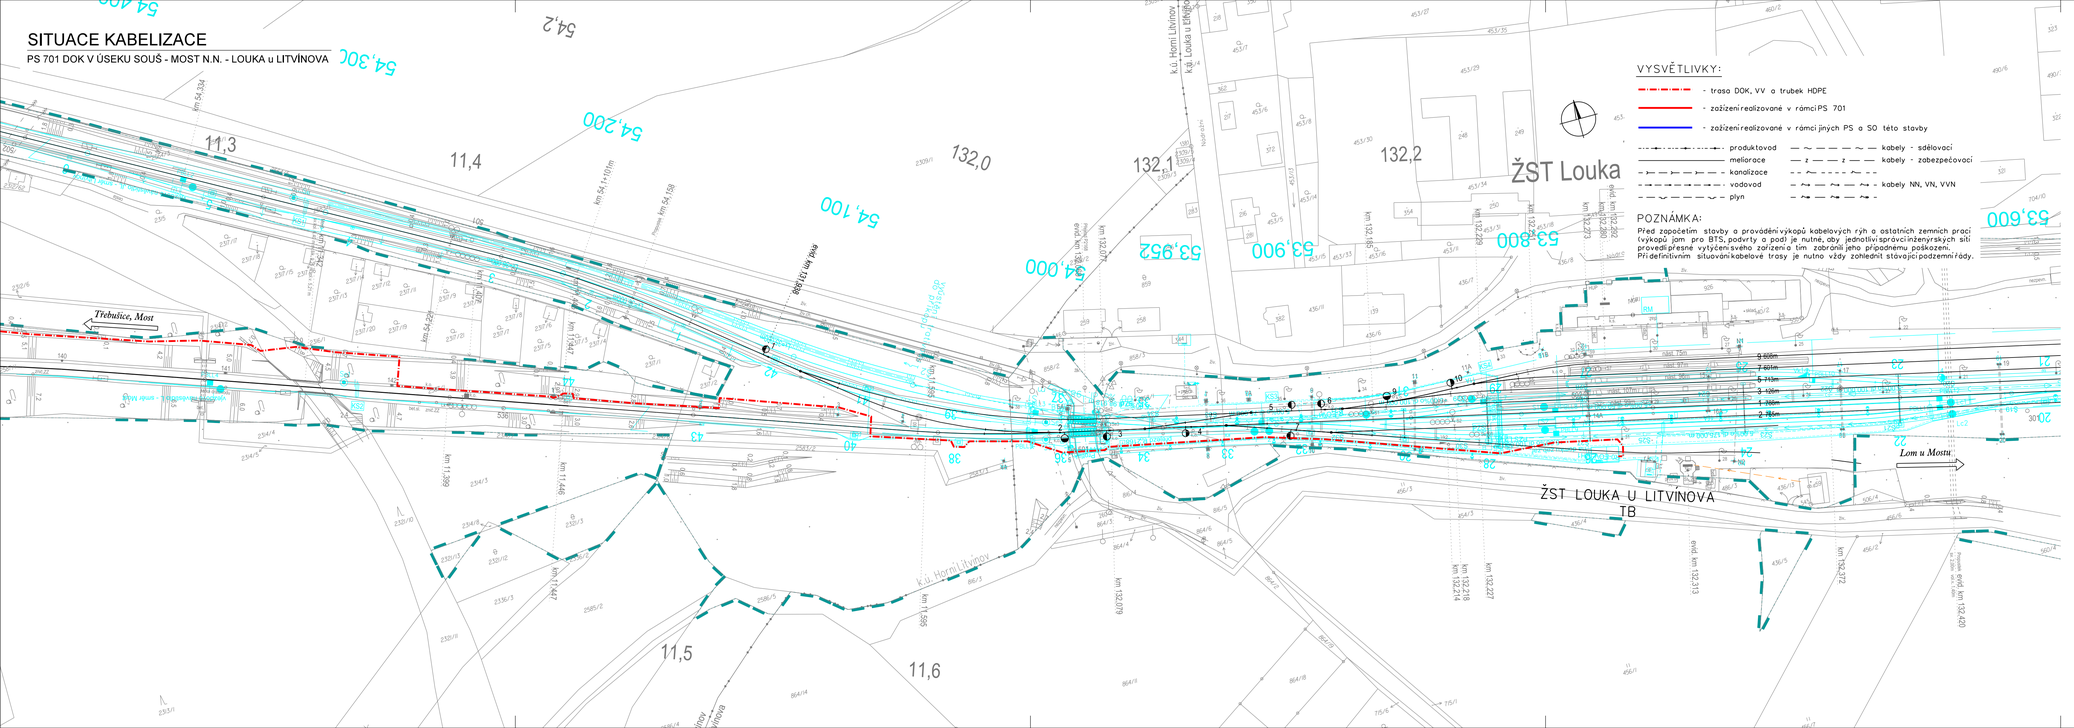

VÝŠKOVÝ SYSTÉM Bpv SOUŘADNICOVÝ SYSTÉM S-JTSK ±0,000 = xxx,xx m n. m.

Číslo změny:	Obsah změny:	Datum změny:
01	-	-
02	-	-
03	-	-

Investor:
Správa železniční dopravní cesty, s.o.
Dlážděná 1003/7, 110 00 Praha 1
Stavební správa západ se sídlem v Praze
Sokolovská 278/1955, 190 00 Praha 9

Generální projektant:
SUDOP PRAHA a.s.
Olšanská 1a, 130 80 Praha 3
tel.: +420 267 094 111
fax: +420 224 230 316
e-mail: praha@sudop.cz

Hlavní inženýr projektu: ING. OLDŘICH HORA
Garant profese: ING. OLDŘICH HORA

Středisko: ELEKTROTECHNIKY, TRAKCE, SDĚLOVACÍ A ZABEZPEČOVACÍ TECHNIKY

Vedoucí střediska:	Odpovědný projektant SO, IO, PS:	Vypracoval:	Kontroloval:
ING. MARTIN RAJBR	ALEŠ REITERMAN	ALEŠ REITERMAN	ING. OLDŘICH HORA

Název akce:
GSM-R ÚSTÍ NAD LABEM - CHOMUTOV

Číslo smlouvy: 17 035 208

Projektový stupeň: DUR

Část:
ŽELEZNIČNÍ SDĚLOVACÍ ZAŘÍZENÍ
D.2.7 KABELIZACE
PS 701 DOK V ÚSEKU SOUŠ - MOST N.N. - LOUKA u LITVÍNOVA

Datum: 03/2019

Číslo části: D.2.7

Název přílohy:
SITUACE, PS 701

Měřítko: 1:1000

Počet formátů: 5A4

Číslo přílohy: **2.1.10**

DOKUMENT LZE UŽÍVAT POUZE VE ŠKOLNÍ PŘÍBĚHU, ŠÍŘE ANI ZVEŘEJŇOVÁNÍ BEZ SOUHLASU SUDOP PRAHA a.s.