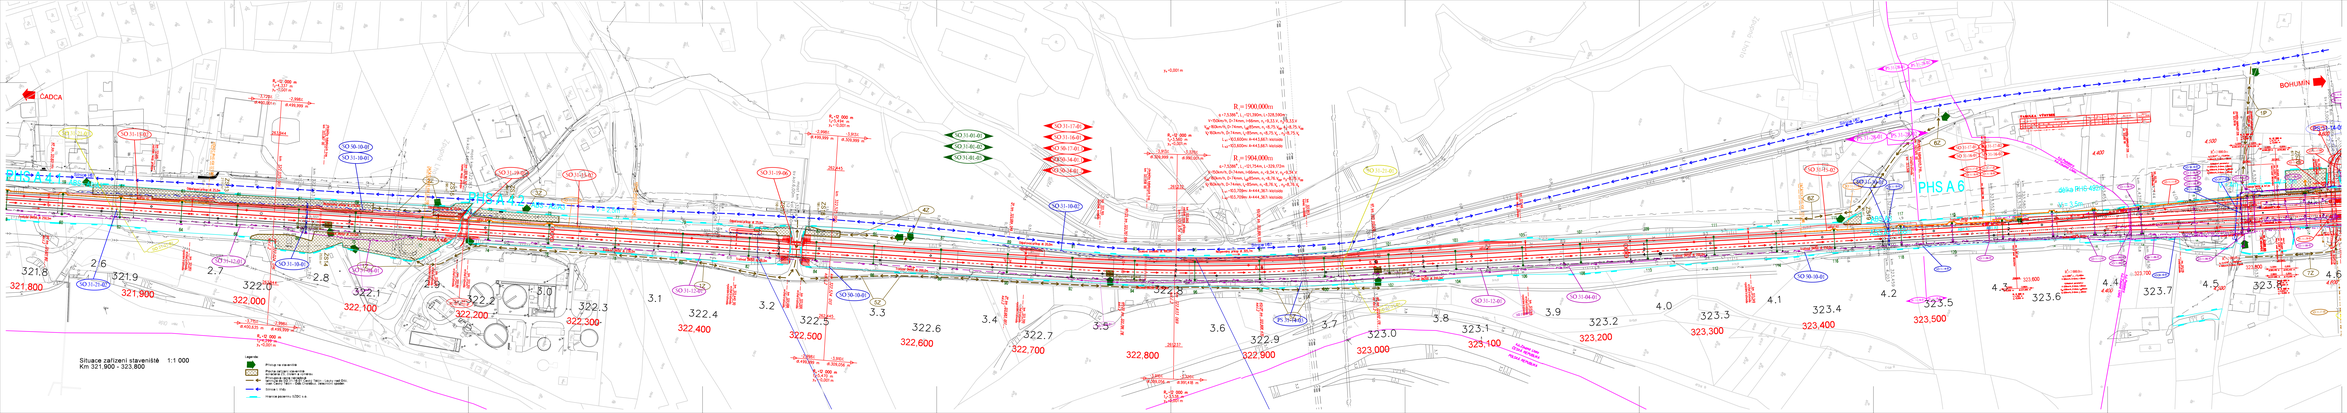

ČD DOPRAVNÍ CESTA, státní organizace
MORAVIA CONSULT Olomouc a.s.
SUDOP BRNO
METROPROJEKT

OBJEDNATEL: Správa železniční dopravní cesty, státní organizace

ZHOTOVITEL: SDRUŽENÍ ČESKÝ TĚŠÍN - DĚTMAROVICE
MORAVIA CONSULT Olomouc a.s., SUDOP Brno spol. s r.o., METROPROJEKT Praha a.s.

HLAVNÍ INŽENÝR PROJEKTU:	ING. PAVEL KUCERA	
ZODPOVĚDNÝ PROJ. ČÁS. PŘ.:	ING. PETR ČECH	
VED. KOMUNIKACÍ ČÁSTI:	ING. PAVEL KUCERA	
VED. INŽENÝR PROJ. ČÁSTI:	ING. PETR ČECH	
PROJEKTANT:	ING. MILAN DROZDEK	
KONTROLOVAL:	ING. PAVEL KUCERA	
PROJEKTOVAL:	ING. MILAN DROZDEK	

"Optimalizace trati Český Těšín - Dětmarovice"

F. Organizace výstavby

Situace zařízení staveniště
Km 321.900 - 323.800

ČÍSLO SOUPISU:	
STUPEŇ:	PROJEKT
DATUM:	ČERVEN 2015
FORMÁT:	A3 + A4
MĚŘÍTKO:	1:1 000
ČÁST:	PŘÍLOHA
F.2	3