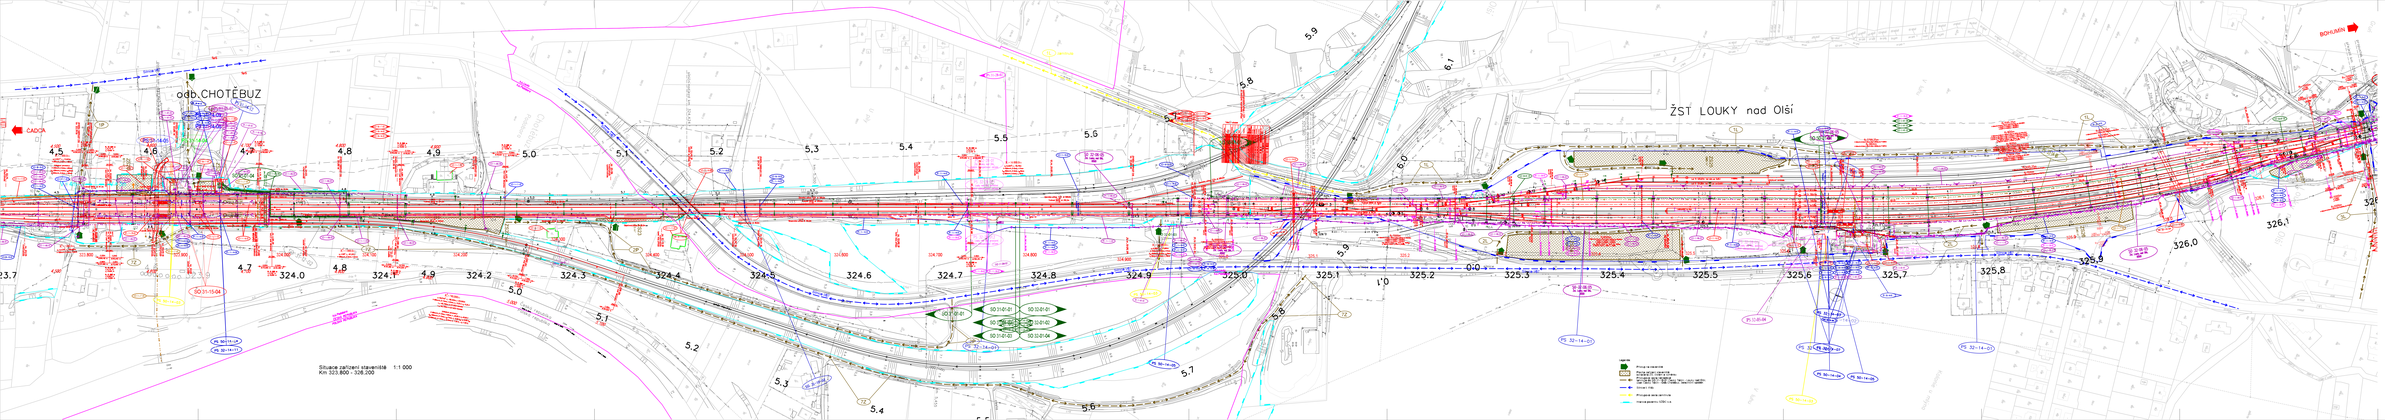

PROJ.	DAT.UP.
ZMĚNA	

MCO MORAVIA CONSULT Olomouc a.s. tel.: +420 585 113 641, fax: +420 585 113 611, e-mail: info@mcol.cz, http://www.mcol.cz

SUDOP BRNO, spol. s r.o., Kounicova 26, 611 67 Brno

METROPROJEKT Praha a.s., Parukářská 10, 101 00 Praha 10, tel.: +420 267 271 111, fax: +420 267 271 112, e-mail: info@metroprojekt.cz, http://www.metroprojekt.cz

OBJEDNATEL	Správa železniční dopravní cesty, státní organizace
DODAVATEL	MORAVIA CONSULT Olomouc a.s., METROPROJEKT Praha a.s., SUDOP BRNO, spol. s r.o., Kounicova 26, 611 67 Brno
HLAVNÍ KONSTRUKTÉR	Ing. Radek Kolařík
ODPOVĚDNÝ PROJ. PRO PS	Ing. Michal Vaněk, Ing. Radek Kolařík
HLAVNÍ PROJEKTANT	Ing. Michal Vaněk, Ing. Radek Kolařík
VEDOUCÍ PROJEKTANT	Ing. Michal Vaněk, Ing. Radek Kolařík
	Ing. Radek Kolařík, Ing. Michal Vaněk

"Optimalizace trati Český Těšín - Dětmarovice"

F. Organizace výstavby

Situace zařízení staveniště
Km 323,800 - 328,200

STUPEŇ	PROJEKT
DATUM	03/2015
MĚŘÍTKO	1:1 000
ČÍSLO	1
LIST	PŘÍLOHA
F.2	A