


Příloha č. 1

654 21 014

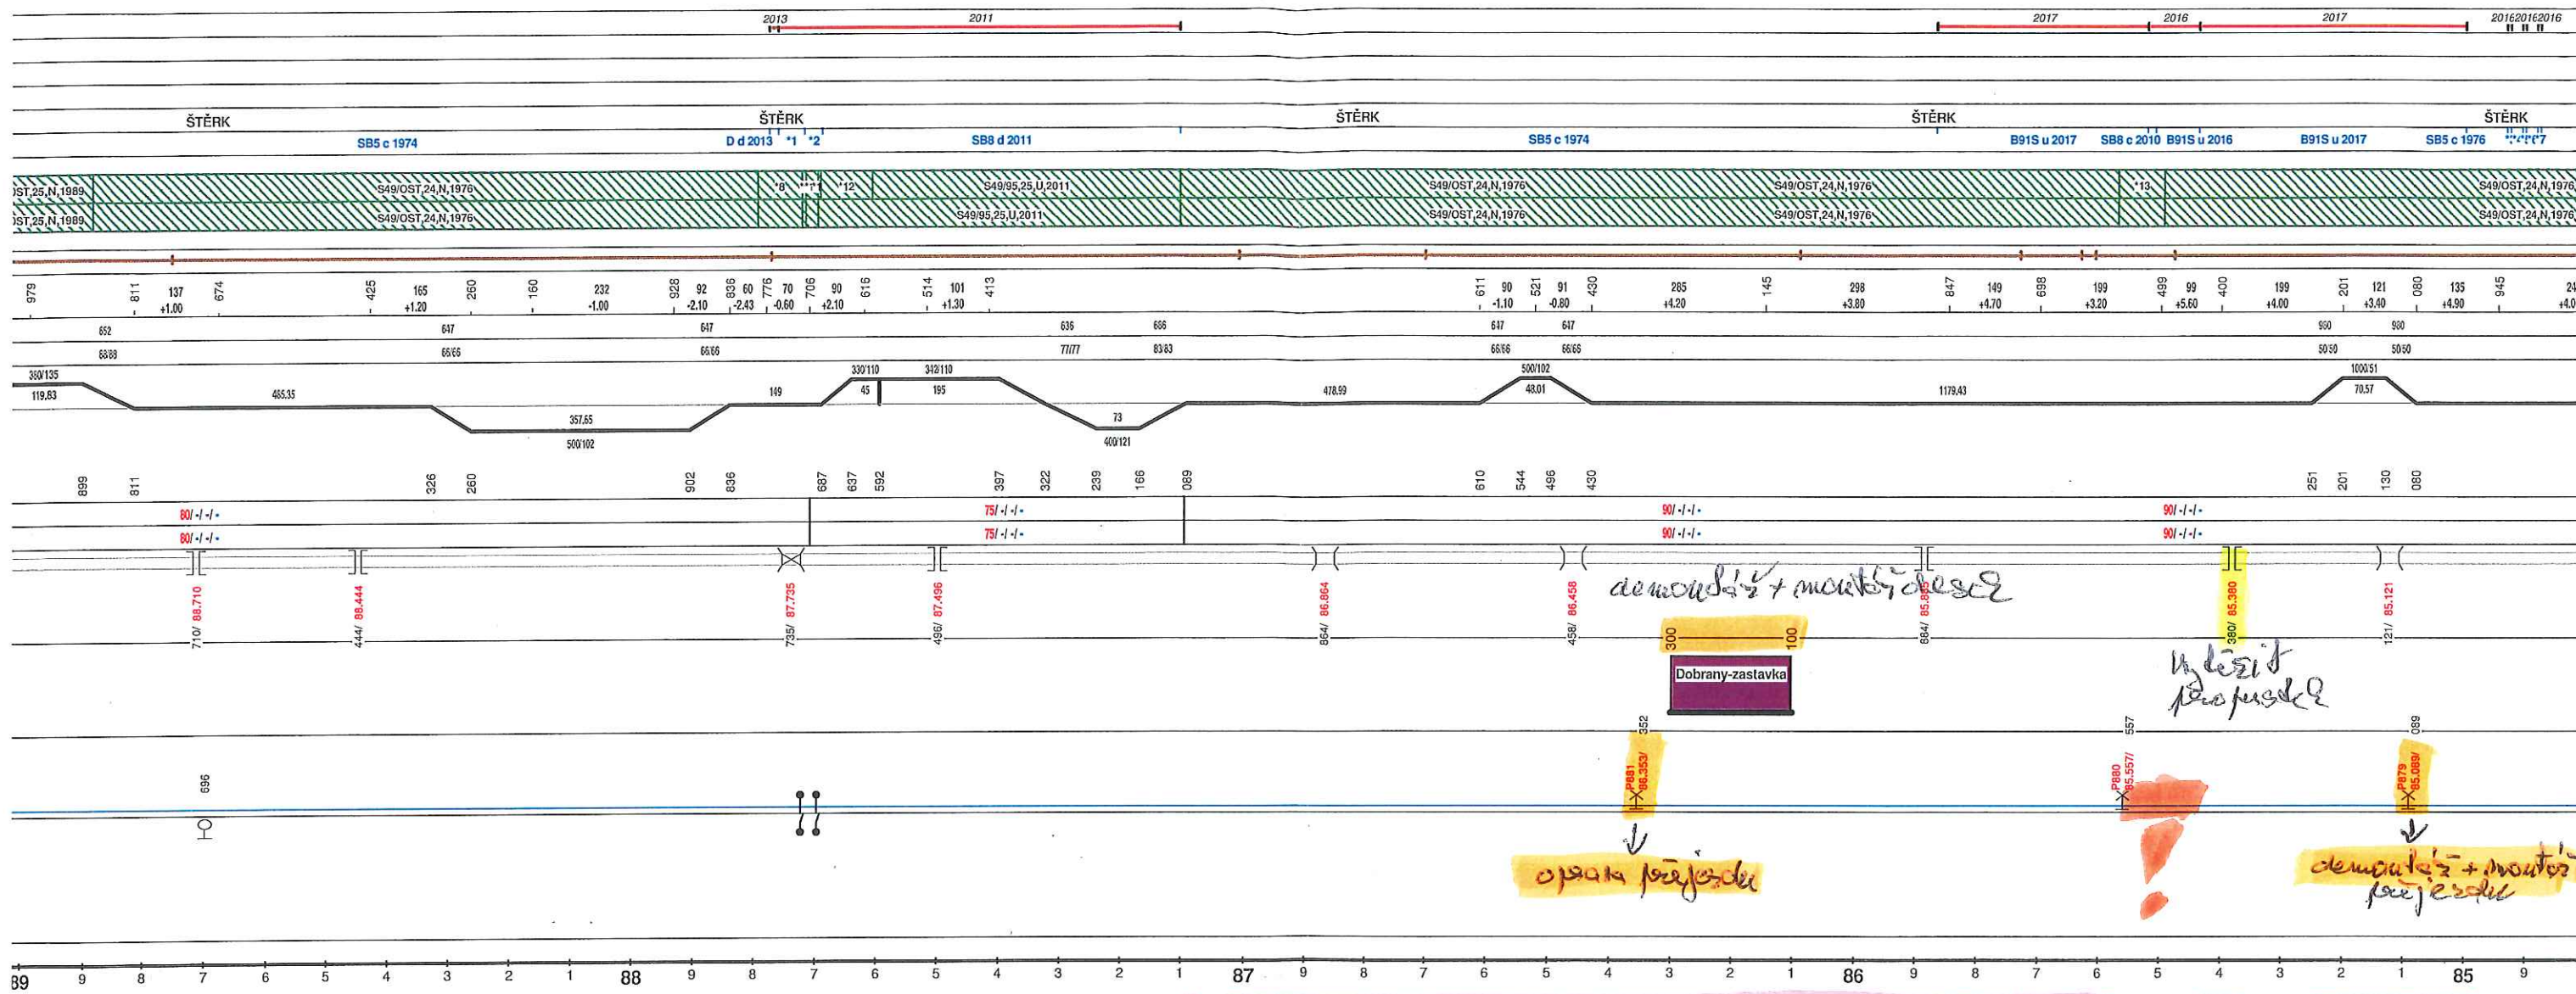

- čistění ŠL a úprava BK
- výměna kolejnic
- výměna přejezdů

! - přejezd systébo - před přejezdem indikátor
systébo ⇒ NEPOŠKODIT