




STĚNA ST3

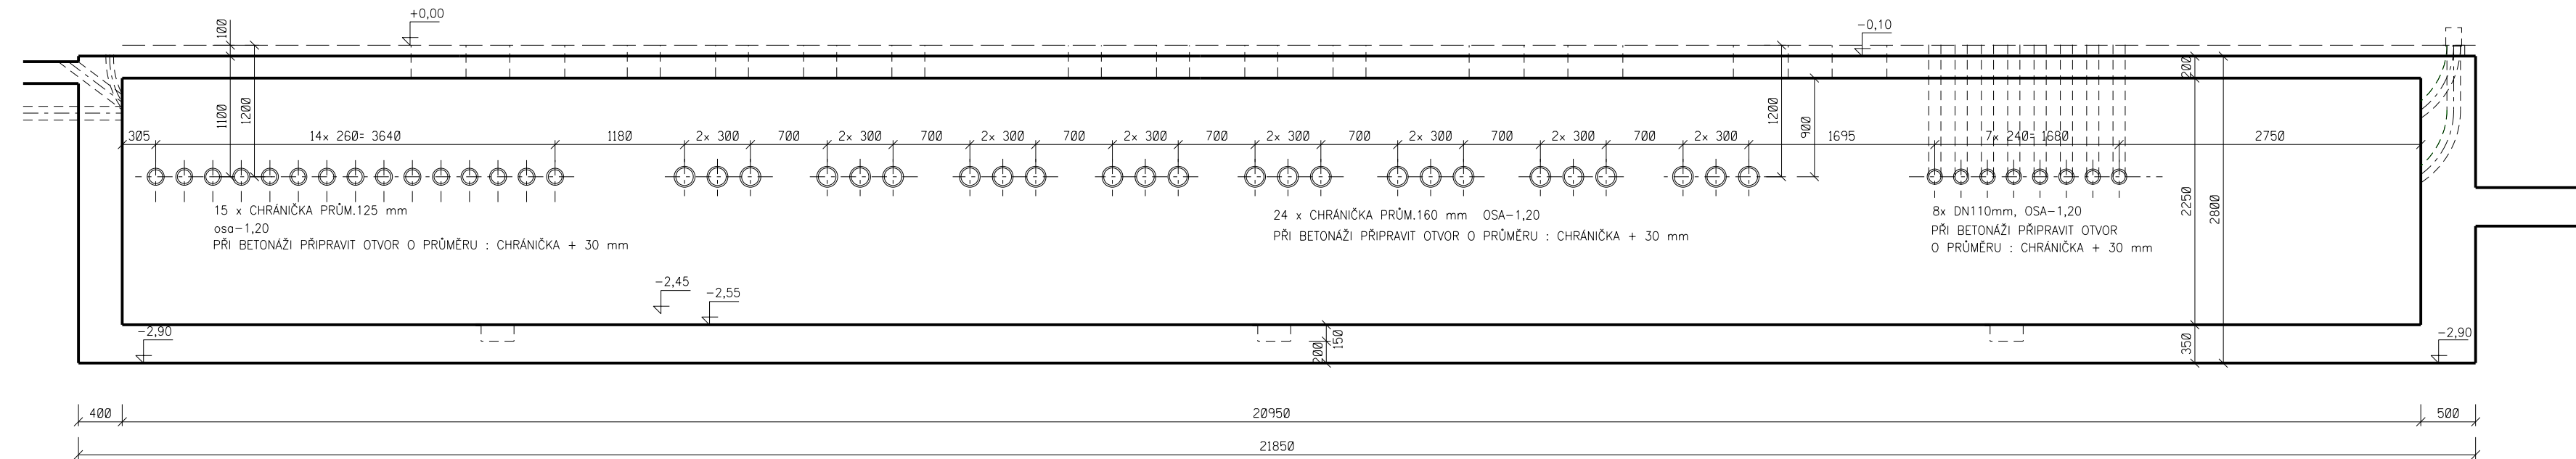


STĚNA ST1

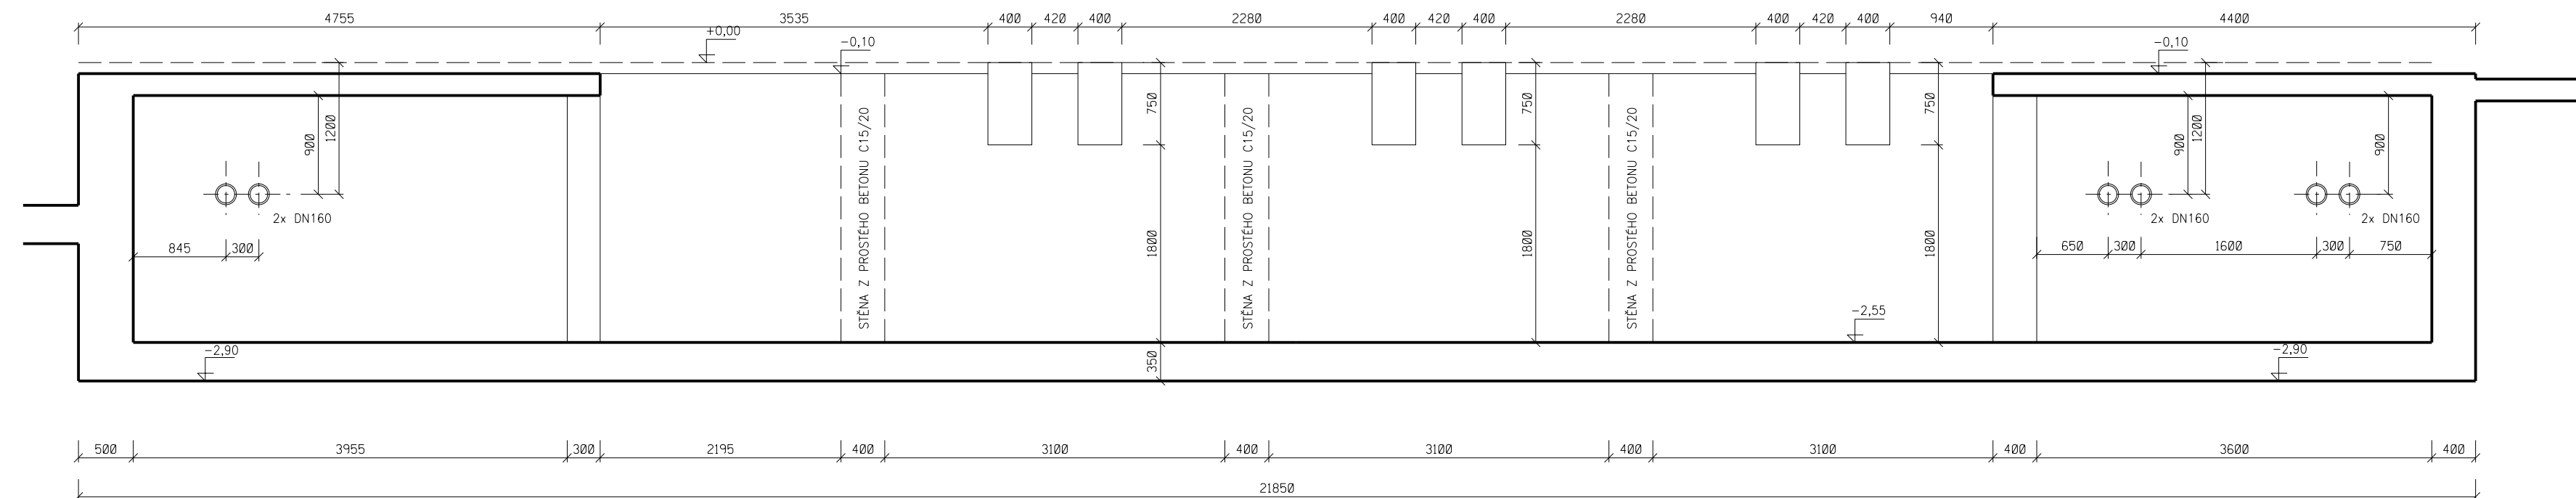


STĚNA ST2

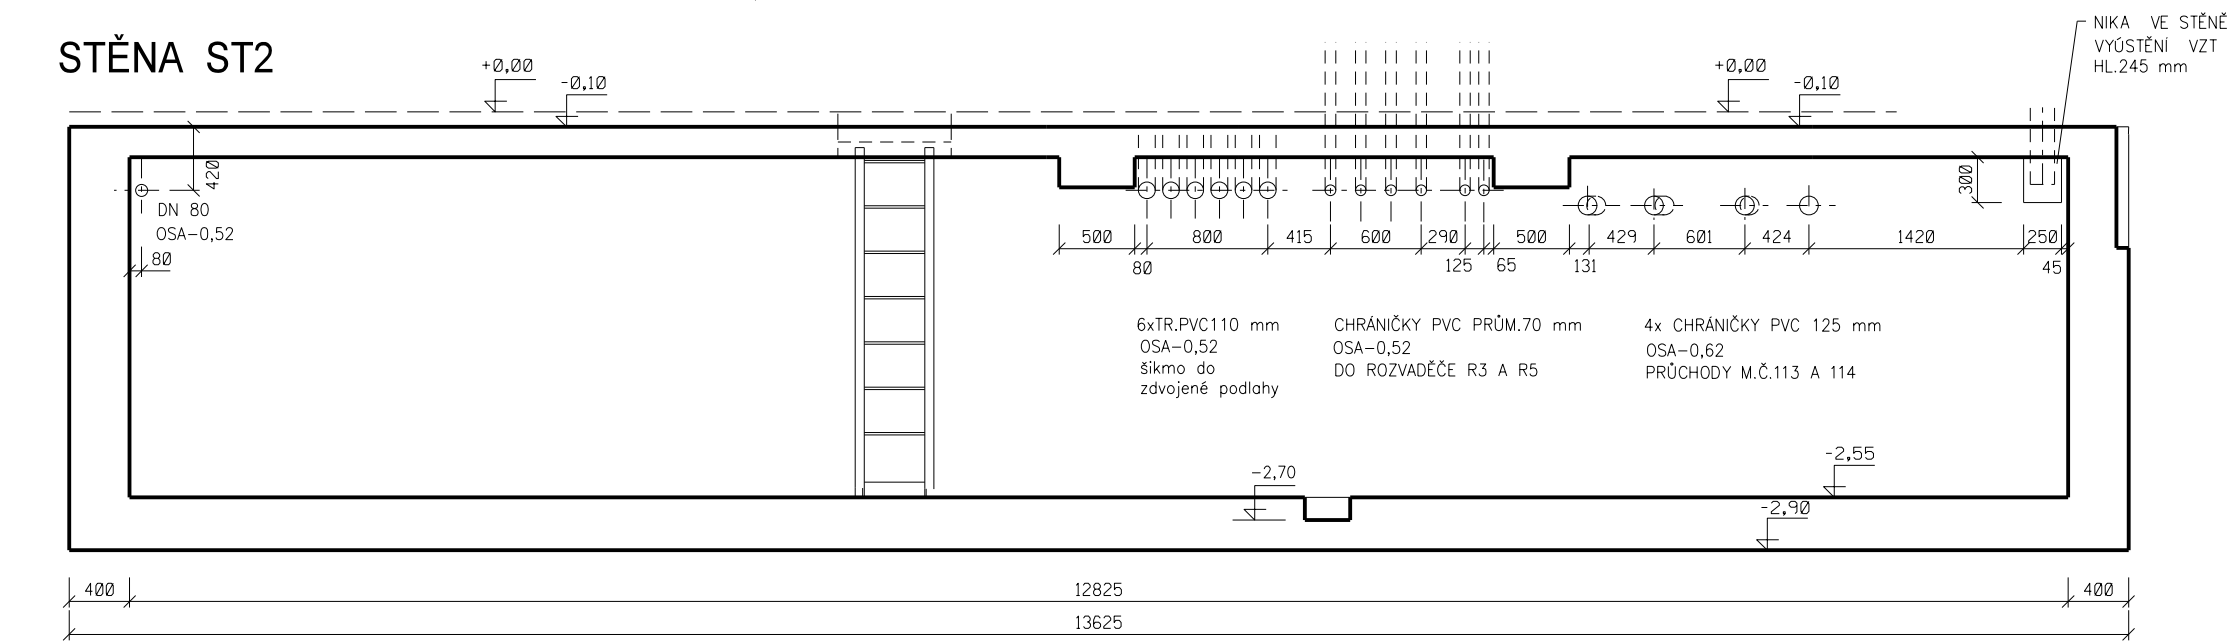

STĚNA ST4

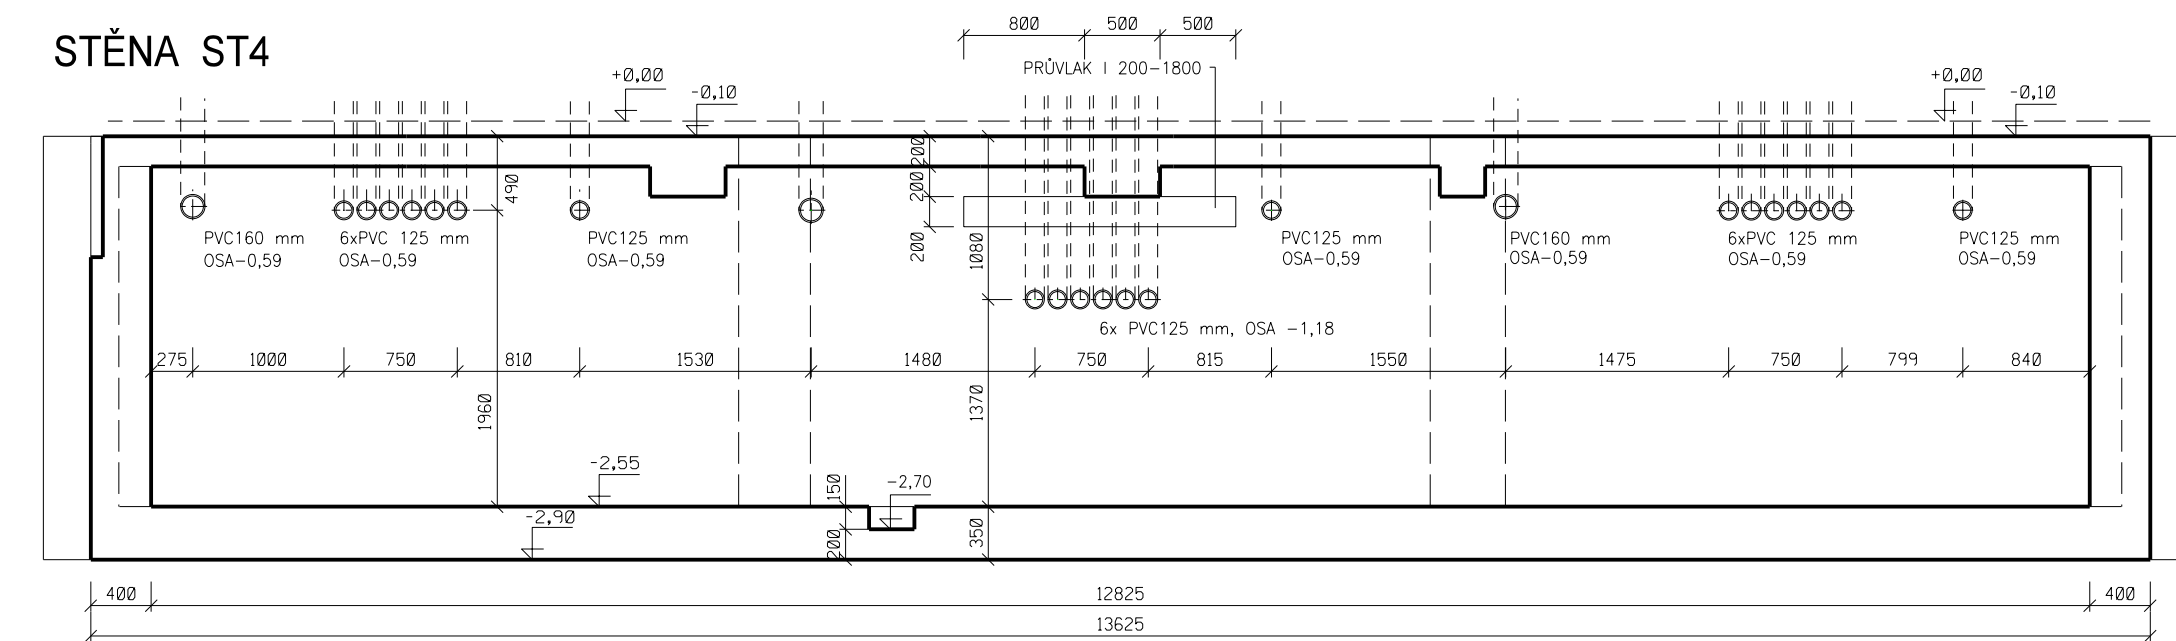

STĚNA ST6

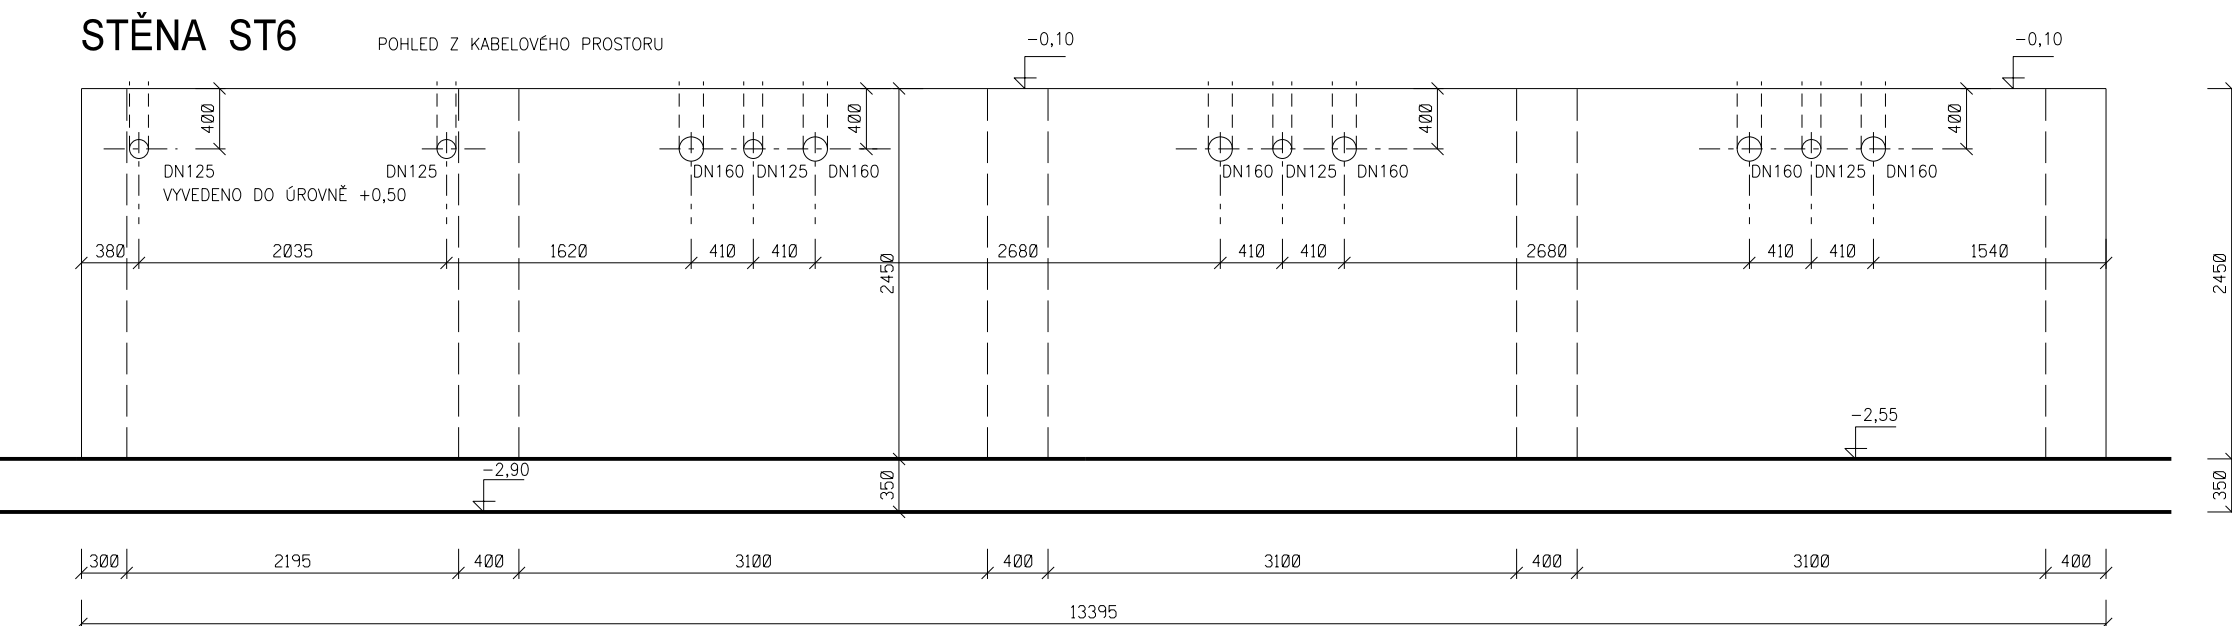

			ČÍSLO SOUPRAVY:
		AKTUALIZACE 9. 5. 2013	
REVIZE Č.	DATUM	ZMĚNA	

MCO MORAVIA CONSULT Olomouc a.s.
LEGIONÁŘSKÁ 8, 772 00 Olomouc
tel.: +420 585 570 444
fax: +420 585 570 412
e-mail: moravia@moravia.cz
<http://www.moravia.cz>

OBJEDNATEL		<div><div>Správa železniční dopravní cesty</div></div> Správa železniční dopravní cesty, státní organizace				
HLAVNÍ INŽENÝR PROJEKTU		ING. PETR JEMELKA		ŘEDITEL MORAVIA CONSULT Olomouc a.s. ING. VÁCLAV KRATOCHVÍL		
ODPOVĚDNÝ PROJ. OBJ., PS		NAVRHL, VYPRACOVAL		KONTROLOVAL		
ING. MARCELA DUBSKÁ 		ING. MARCELA DUBSKÁ 		ING. MARCELA MARTINKOVÁ		
KRAJ: MORAVSKOSLEZSKÝ		POVĚŘENÝ OÚ: ČESKÝ TĚŠÍN		OPEC: ČESKÝ TĚŠÍN		
<div>" Optimalizace trati Bystřice nad Olší - Český Těšín, 2. část - žst. Český Těšín "</div> <div>SO 24-15-15.1 Žst. Český Těšín, trakční měnárna</div>				ZAK.ČÍSLO MCO	11 - 105 - 231 - PS	
				ÚČEL	PROJEKT	
				DATUM	KVĚTEN 2013	
				FORMÁT	5 x A4	
				MĚŘITKO	1:50	
ŘEZ A-A, R-R				STAVEBNÉ KONSTRUKČNÍ ČÁST	E.3.2	2.11a