

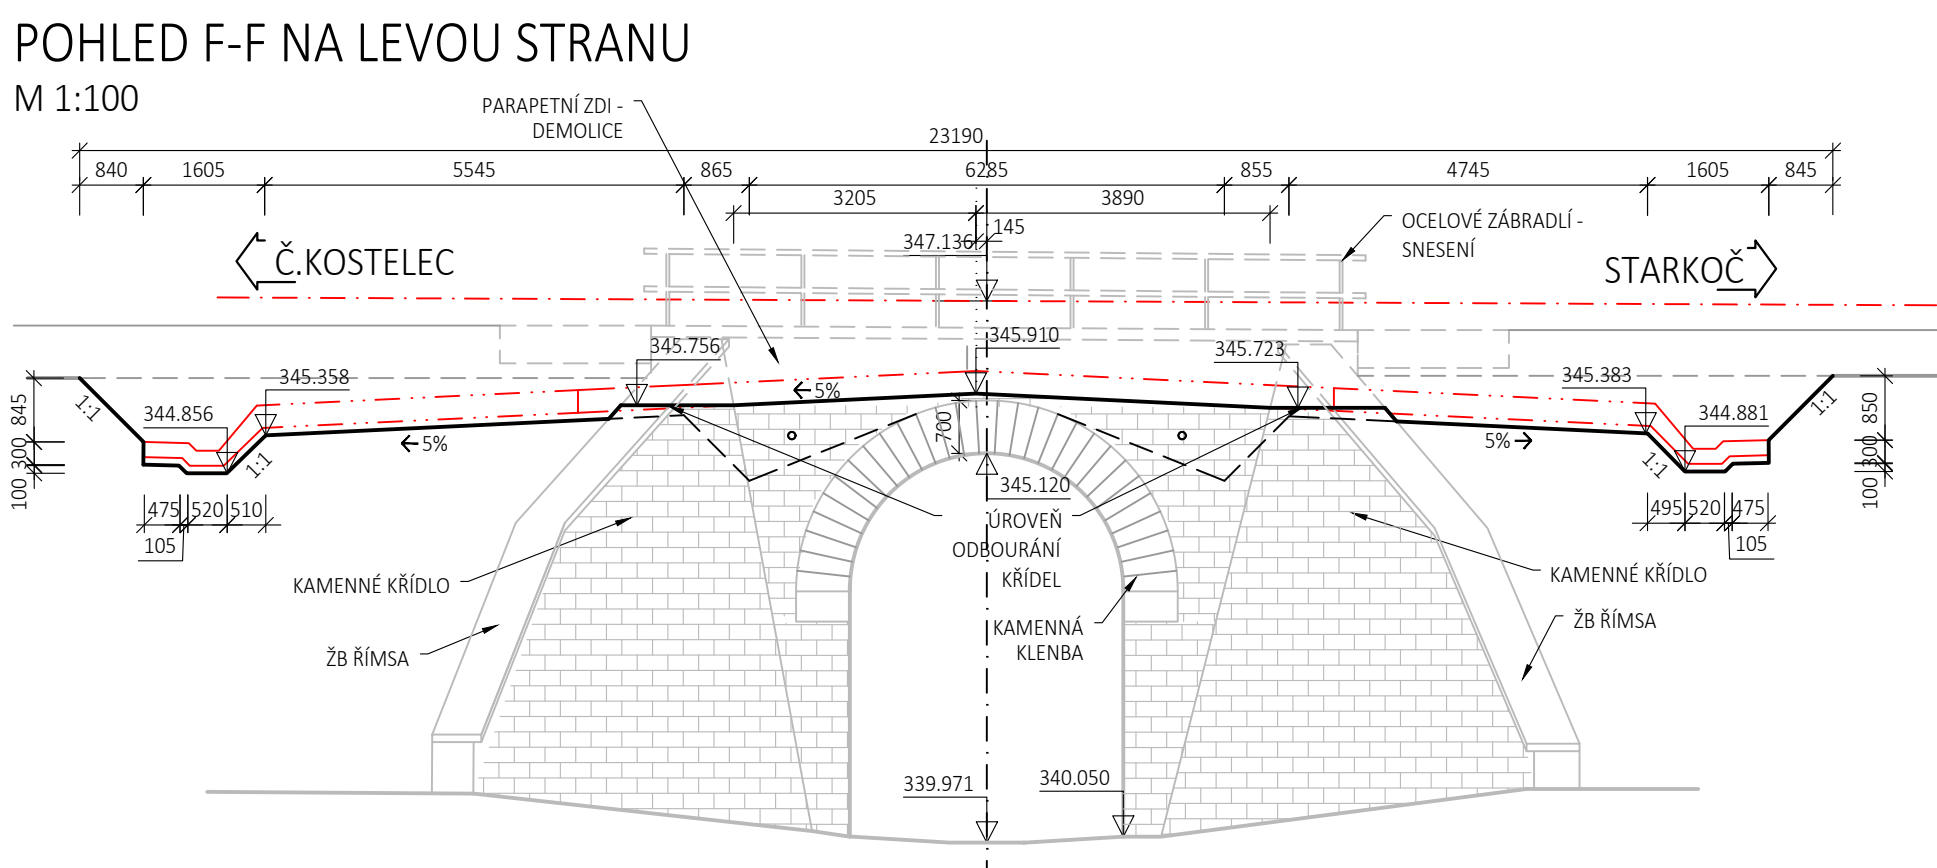
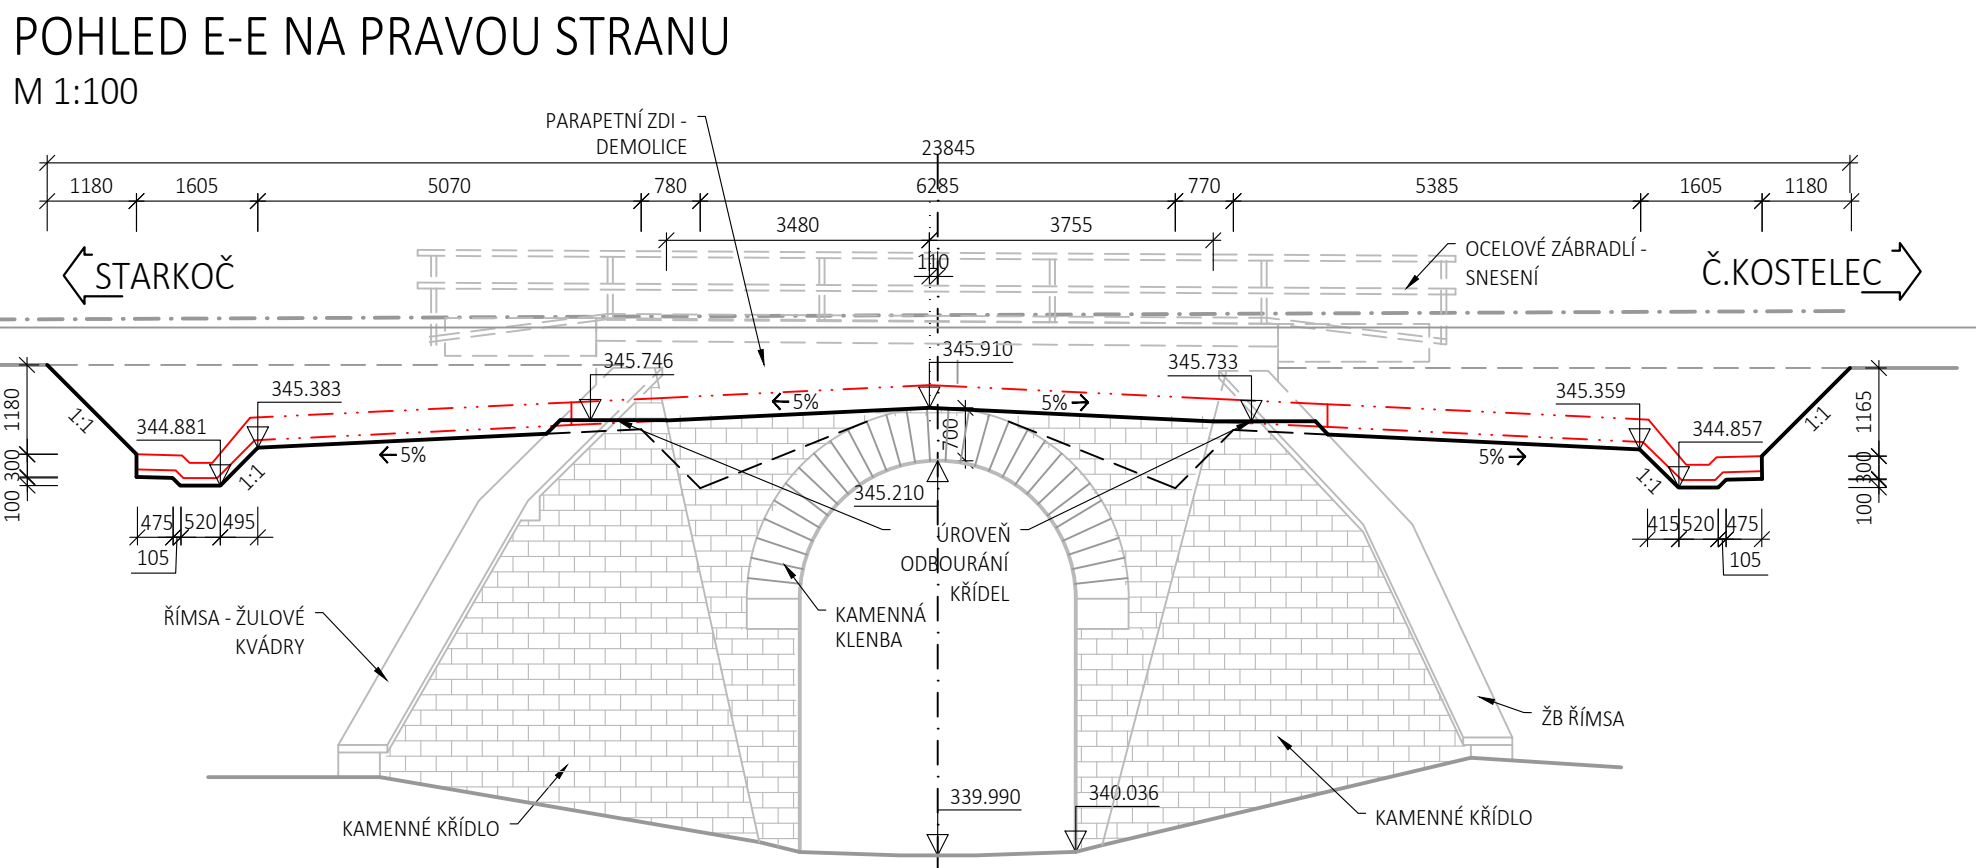


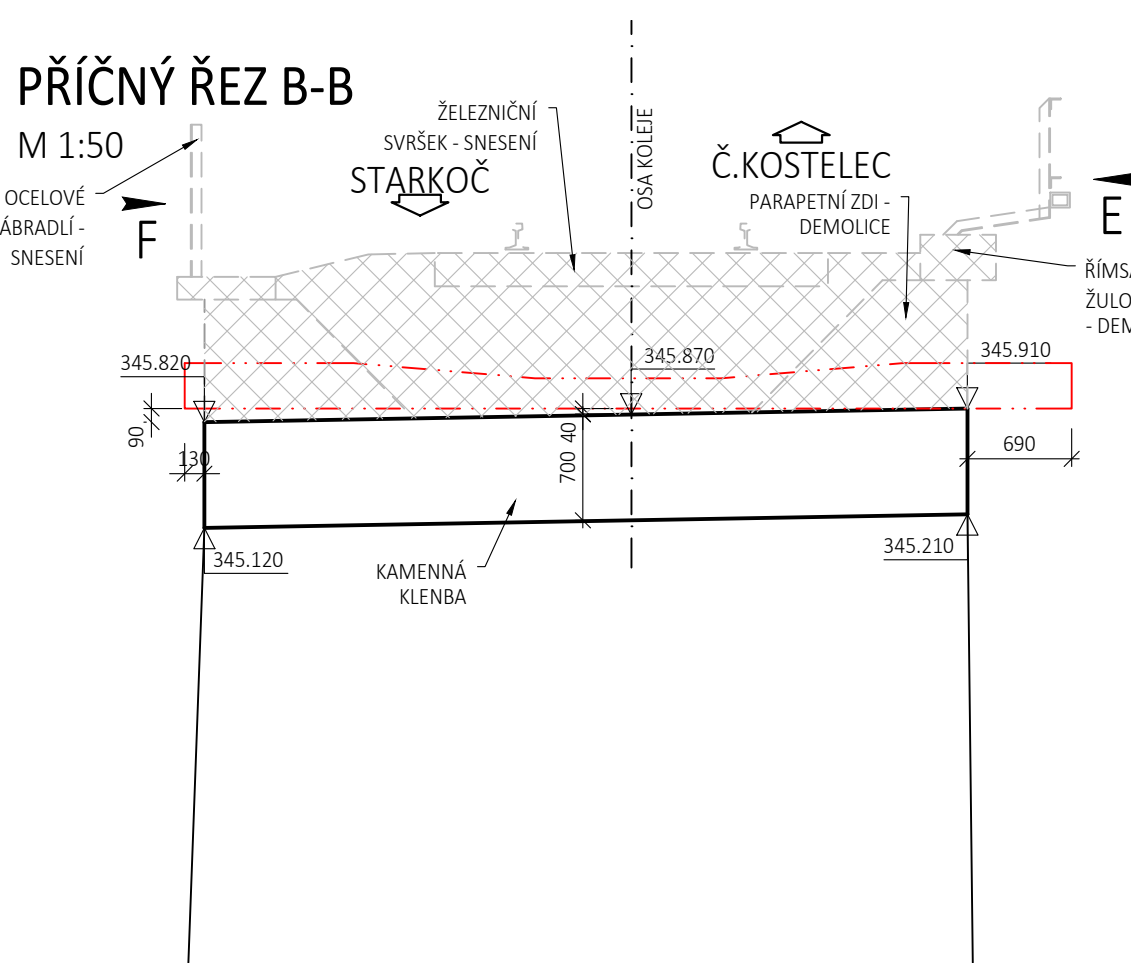

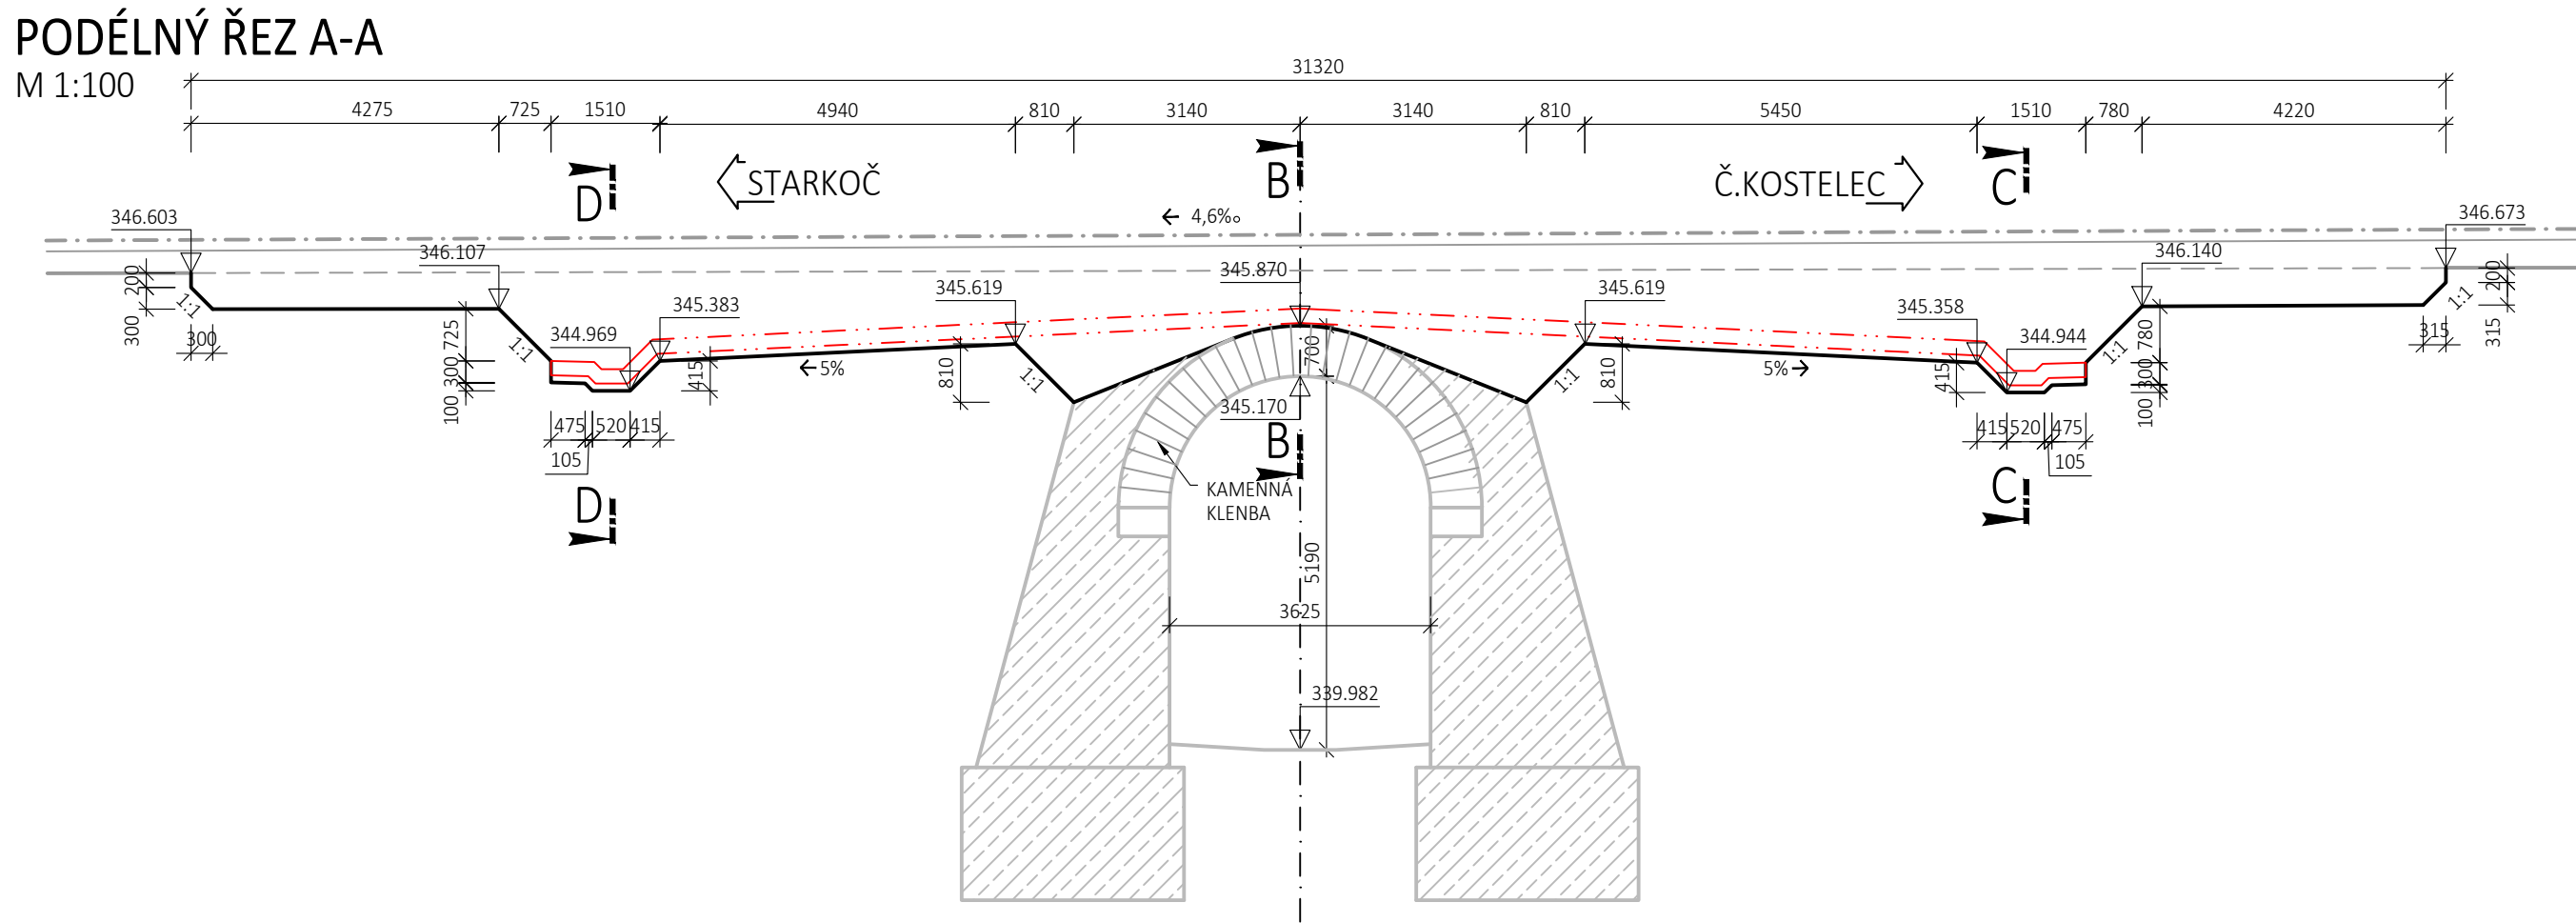


VYTÝČOVACÍ BODY VÝKOPU A BOURÁNÍ				
BOD	Y /m/	X /m/	Z /m n.m./	POZN.
01	619 950,676	1 021 985,606	346,603	DNO JÁMY
02	619 955,359	1 021 990,991	346,603	DNO JÁMY
03	619 953,848	1 021 982,847	346,107	DNO JÁMY
04	619 958,640	1 021 988,136	346,107	DNO JÁMY
05	619 954,729	1 021 982,886	345,129	DNO JÁMY
06	619 958,682	1 021 987,222	345,138	DNO JÁMY
07	619 955,554	1 021 982,151	345,029	DNO JÁMY
08	619 959,505	1 021 986,488	345,038	DNO JÁMY
09	619 955,940	1 021 981,807	345,383	DNO JÁMY
10	619 959,884	1 021 986,151	345,383	DNO JÁMY
11	619 959,615	1 021 979,223	345,699	POPRSNÍ ZEĎ
12	619 962,961	1 021 983,088	345,692	POPRSNÍ ZEĎ
13	619 962,946	1 021 976,335	345,910	POPRSNÍ ZEĎ
14	619 966,397	1 021 980,110	345,820	POPRSNÍ ZEĎ
15	619 966,432	1 021 973,315	345,689	POPRSNÍ ZEĎ
16	619 970,027	1 021 976,968	345,679	POPRSNÍ ZEĎ
17	619 969,412	1 021 969,485	345,358	DNO JÁMY
18	619 973,365	1 021 973,821	345,358	DNO JÁMY
19	619 969,789	1 021 969,131	344,857	DNO JÁMY
20	619 973,742	1 021 973,465	344,856	DNO JÁMY
21	619 970,585	1 021 968,378	344,957	DNO JÁMY
22	619 974,539	1 021 972,711	344,856	DNO JÁMY
23	619 970,627	1 021 967,474	346,140	DNO JÁMY
24	619 975,589	1 021 972,759	346,140	DNO JÁMY
25	619 973,620	1 021 964,654	346,673	DNO JÁMY
26	619 978,733	1 021 969,771	346,673	DNO JÁMY
27	619 953,503	1 021 980,401	345,029	DNO JÁMY
28	619 960,783	1 021 988,370	345,038	DNO JÁMY
29	619 968,068	1 021 966,742	344,998	DNO JÁMY
30	619 976,096	1 021 975,535	344,989	DNO JÁMY

POZNÁMKY:  
-VÝŠKOVÉ KÓTY JSOU UVEDENÉ NA DNĚ VÝKOPU  
-PŘED PROVÁZENÍM VÝKOPŮ JE NUTNÉ PROVĚST VYTÝČENÍ VEŠKERÝCH INŽENÝRSKÝCH  
SÍŤV MÍSTĚ STAVENISŤE A PROVĚST DOČASNÉ VYMÍSTĚNÍ KABELŮ SDĚLOVACÍHO  
VEDENÍ (SPRÁVE ČD TELEMATIKA) A ZABEZPEČOVACÍHO VEDENÍ KABELŮ SSZT S2

03	---		
02	---		
01	---		
REVIZE	POPIS	DATUM	PODPIS



OBJEDNATEL SPRÁVA ŽELEZNIC, STÁTNÍ ORGANIZACE DLÁŽEŇA 1003/7, PRAHA 1 - NOVÉ MĚSTO, 110 00 OBLASTNÍ ŘEDITELSTVÍ HRADEC KRÁLOVÉ U FOTOCHEMY 259, HRADEC KRÁLOVÉ, 501 01 IČO: 709 942 34	DIČ: CZ709 942 34	
---	-------------------	---

SAGASTA s.r.o. SÍDLA: NOVODVOŘSKÁ 1030/14, 142 00 PRAHA 4 IČ: 045 98 555				 SAGASTA		JTSK	Bpv	
						ČÍSLO SOUPRAVY		
ODPOVĚDNÝ PROJEKTANT		VYPRACOVAL	KONTROLA		HIP			
ING. DÁVID KUCÍK		ING. MARTIN KNYTL	ING. VÍT HOZNOUR		ING. DÁVID KUCÍK			
								
OBSAH							ČÍSLO ZAKÁZKY	120 126
OPRAVA MOSTU V ÚSEKU STARKOČ - ČERVENÝ KOSTELEČ							DOKUMENTACE	PDPs
VÝKRESOVÁ ČÁST							MĚŘÍTKO	1:50,100
ŽELEZNIČNÍ MOST V KM 18,963							DATUM	02/2021
							POČET FORMÁTŮ	8x44
NÁZEV PŘÍLOHY							ČÁST	ČÍSLO PŘÍLOHY
VÝKOPY A BOURACÍ PRÁCE							3	8
DOKUMENTACE LZE UŽÍVAT POUZE VE SMYSLU PŘÍLOŽNÉ SMLOUVY O DÍLO, VÝKRES, ČI JEHO ČÁST, MŮŽE BÝT KOPÍROVÁN NEBO JINÝM ZPŮSOBEM ROZŠÍŘOVÁN POUZE PO PŘEDCHOZÍM SOUHLASU SAGASTA s.r.o.								