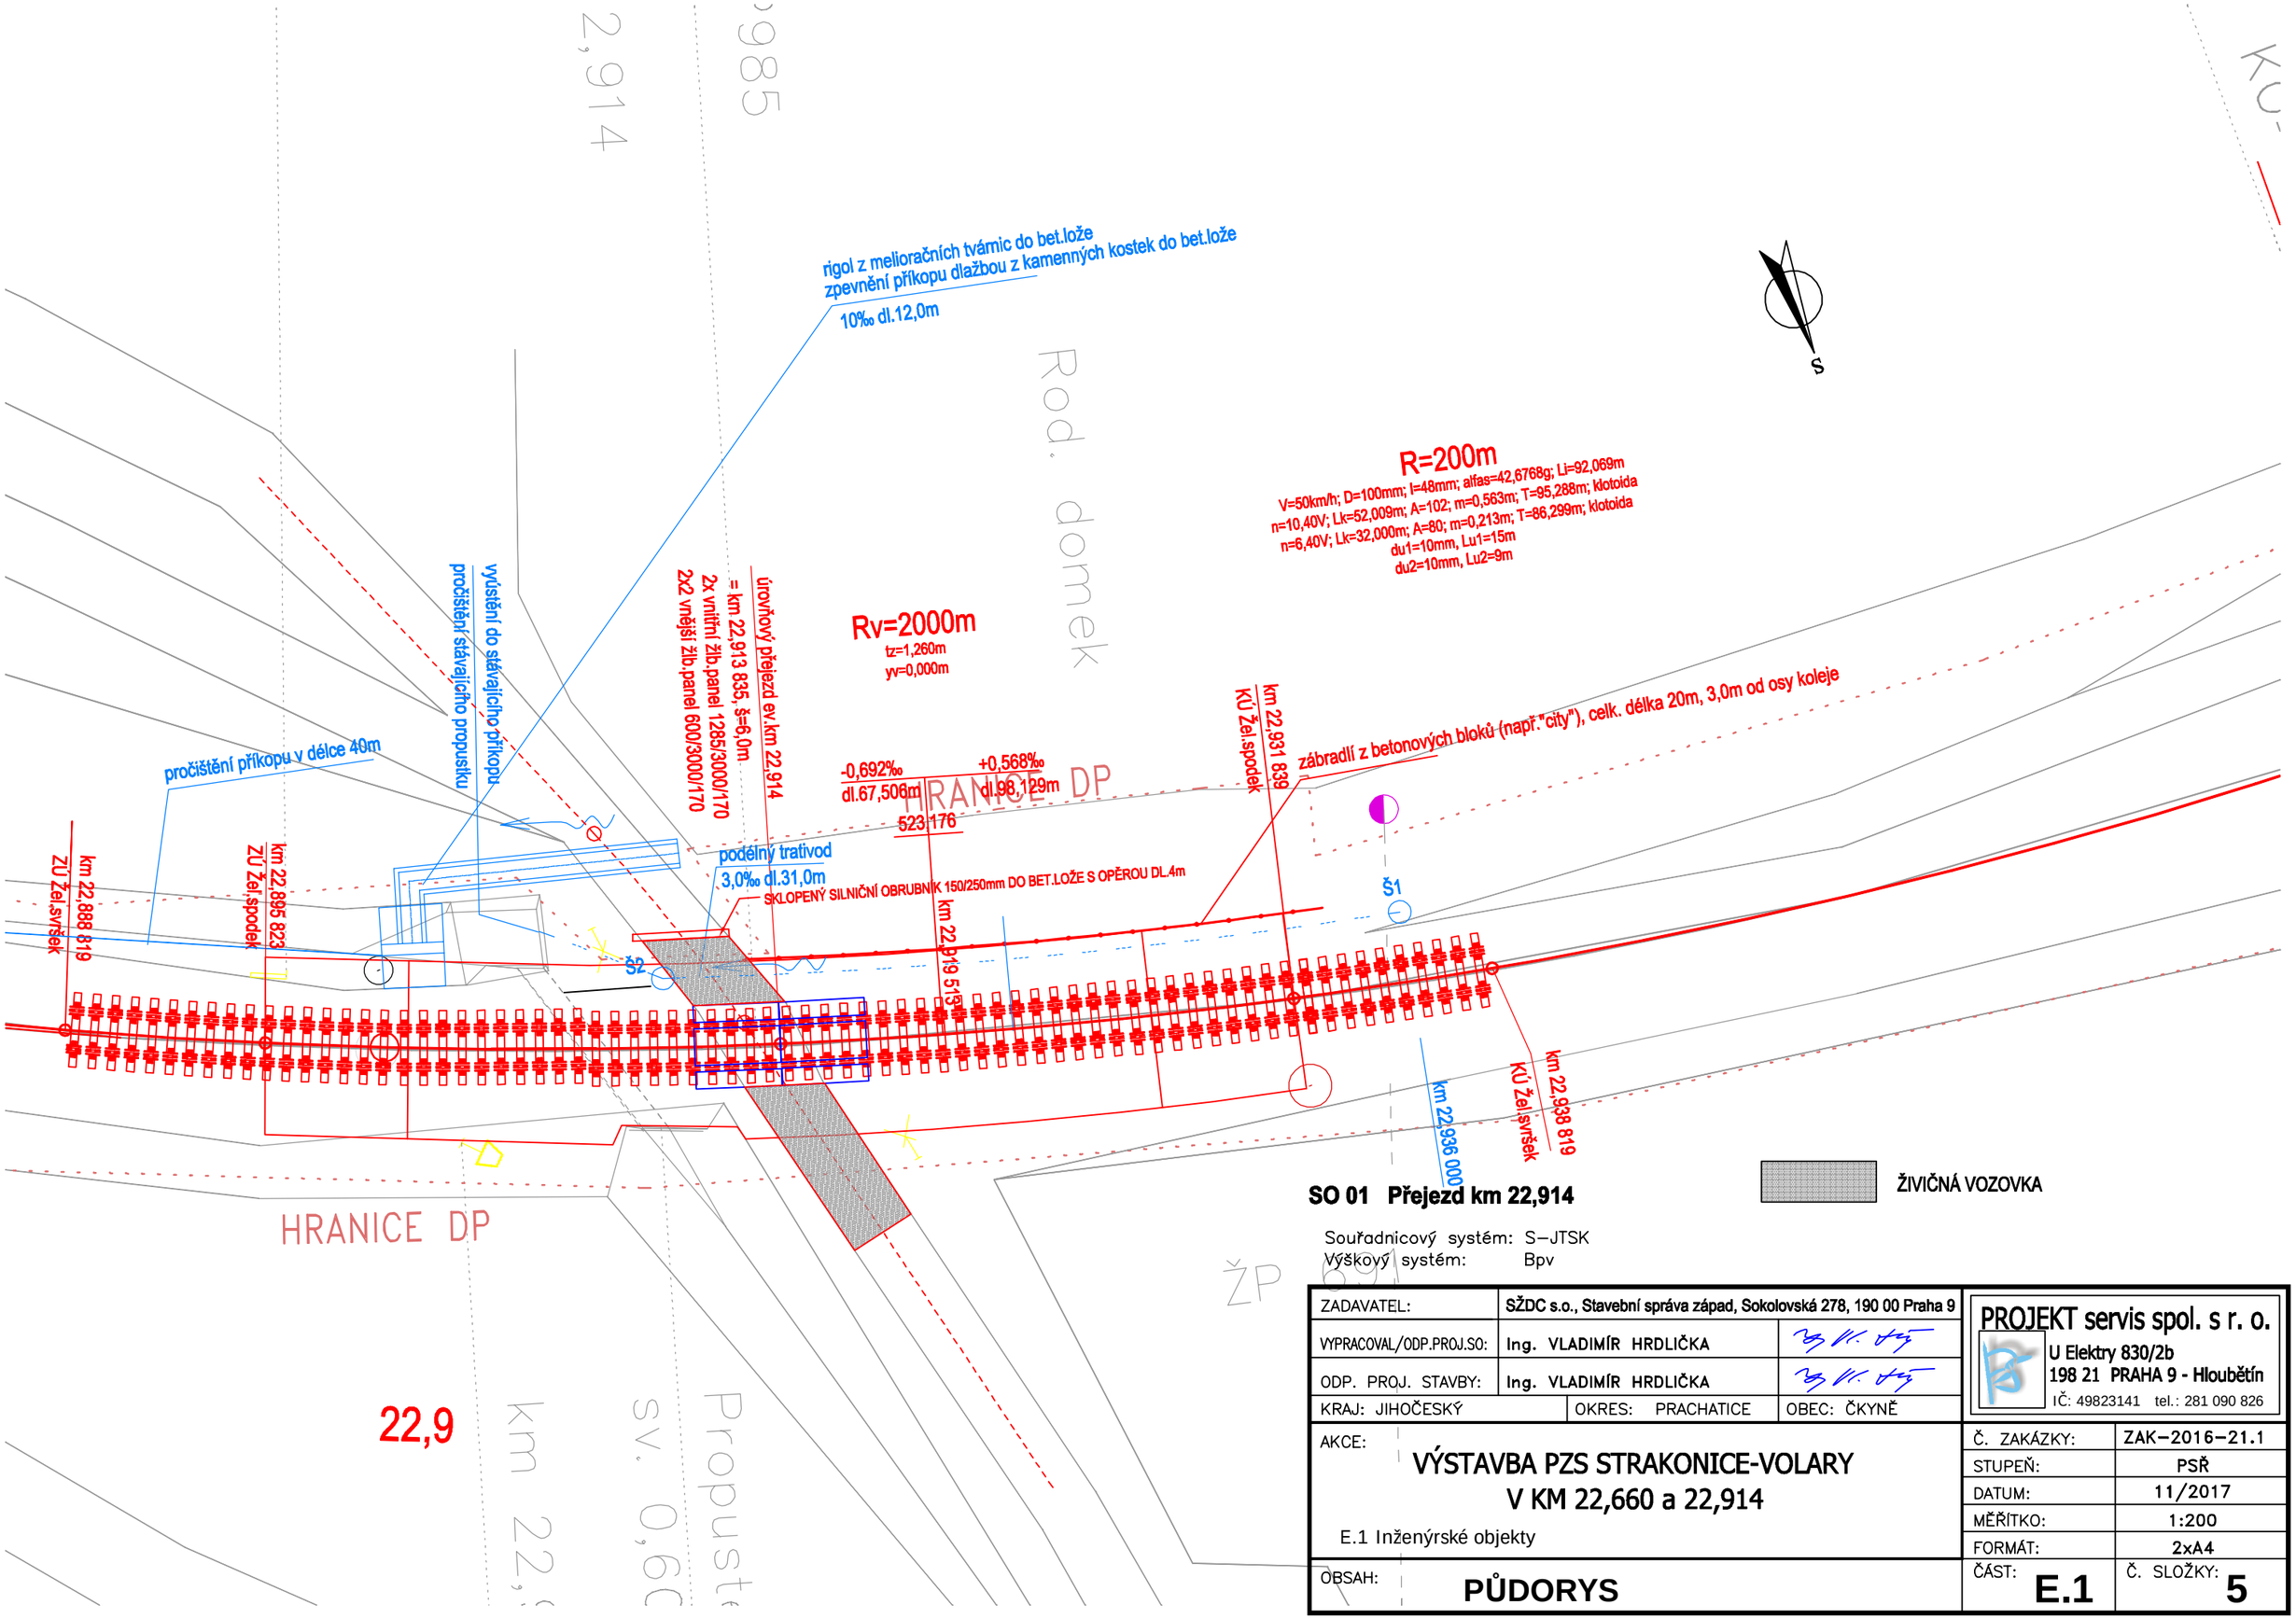

SO 01 Přejezd km 22,914

Souřadnicový systém: S–JTSK
Výškový systém: Bpv

ZADAVATEL:	SŽDC s.o., Stavební správa západ, Sokolovská 278, 190 00 Praha 9	
VYPRACOVAL/ODP.PROJ.SO:	Ing. VLADIMÍR HRDLIČKA	
ODP. PROJ. STAVBY:	Ing. VLADIMÍR HRDLIČKA	
KRAJ: JIHOČESKÝ	OKRES: PRACHATICE	OBEC: ČKYNĚ

PROJEKT servis spol. s r. o.
U Elektry 830/2b
198 21 PRAHA 9 - Hloubětín
IČ: 49823141 tel.: 281 090 826

AKCE:
VÝSTAVBA PZS STRAKONICE-VOLARY V KM 22,660 a 22,914

E.1 Inženýrské objekty

OBSAH:
PŮDORYS

Č. ZAKÁZKY:	ZAK–2016–21.1
STUPEŇ:	PSŘ
DATUM:	11/2017
MĚŘÍTKO:	1:200
FORMÁT:	2xA4
ČÁST: E.1	Č. SLOŽKY: 5