



# SCHÉMA NAPÁJENÍ A DĚLENÍ TV odbočka Odra

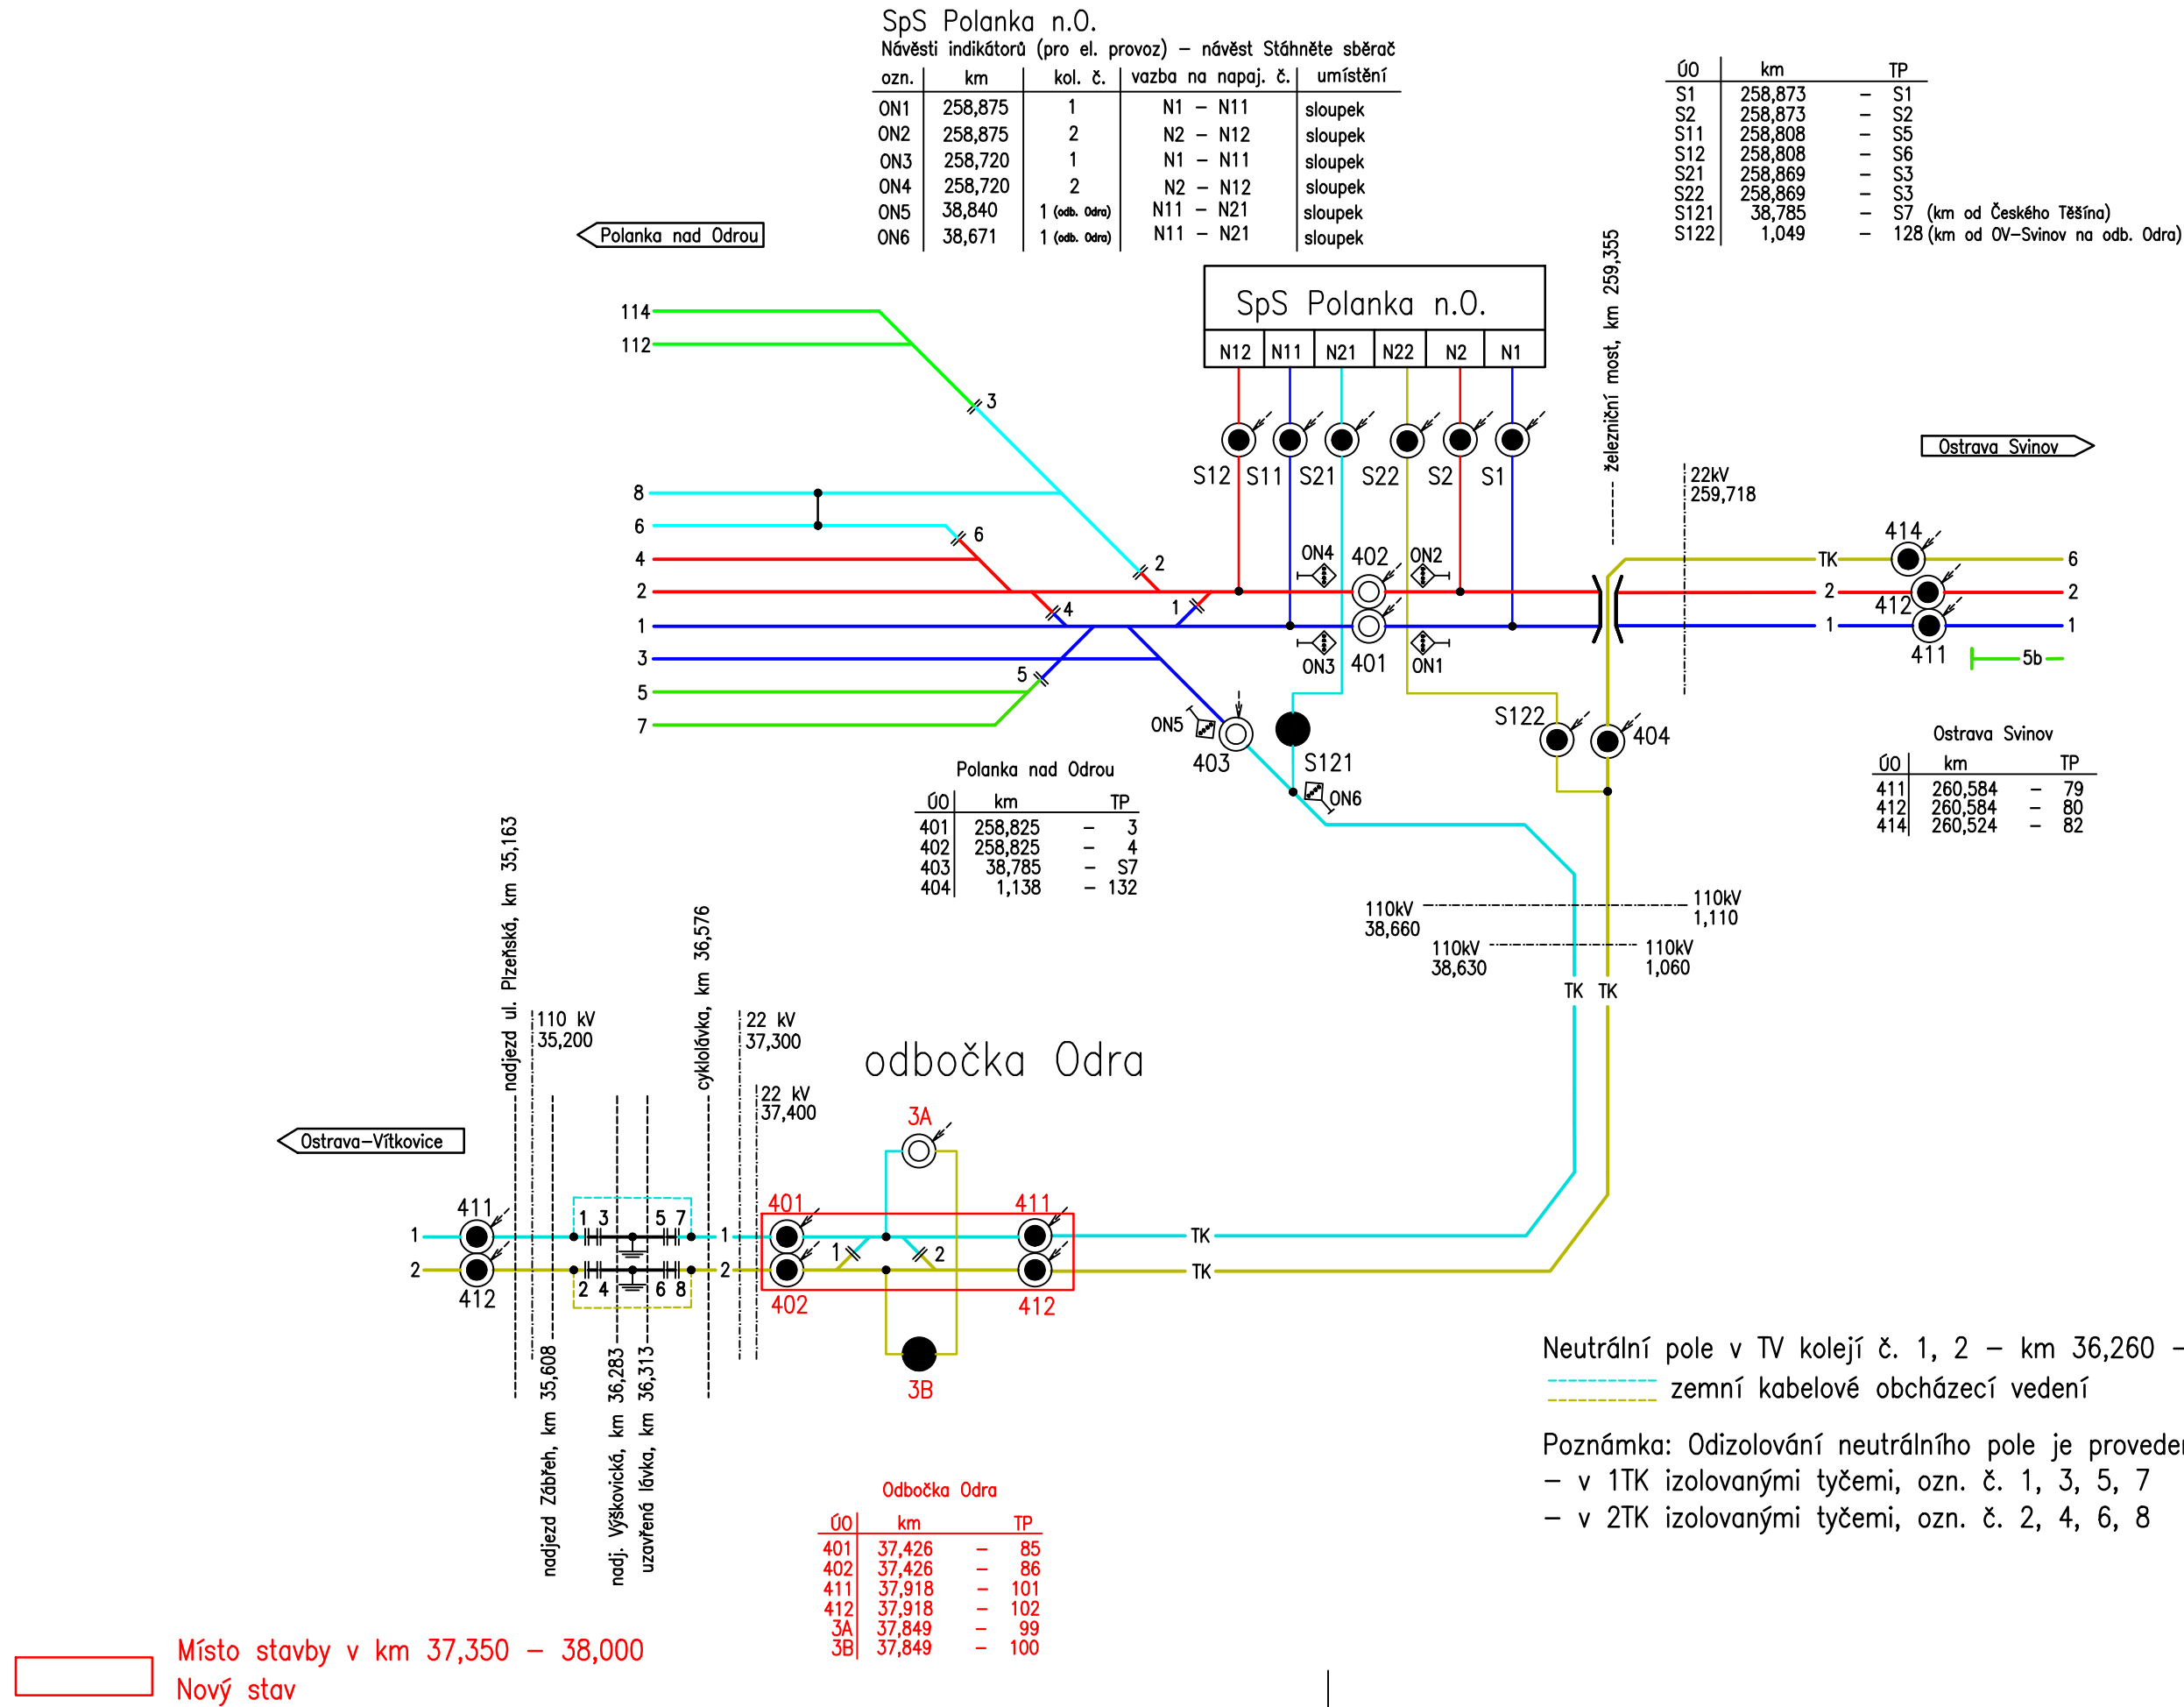

Převzato z platné provozní dokumentace OŘ Ostrava SEE.

VEDOUČÍ PROJEKTANT	ZODPOV. PROJEKTANT	VYPRACOVAL	KONTROLOVAL	 TRAMO RAIL, a.s. Železniční 547/4 772 00 Olomouc	
Vladimír Kamarád	Ing. Jaroslav Kypús	Ing. Jaroslav Kypús	Jiří Wlodaz		
	<i>Kypús J</i>	<i>Kypús J</i>			
INVESTOR: SŽDC, s.o. - Oblastní ředitelství Ostrava		KRAJ: Moravskoslezský		DATUM	10/2019
PD - Oprava TV na odb. Odra SO 01 Oprava trakčního vedení				FORMÁT	3x4
				ÚČEL	Projekt
				ČÍSLO ZAKÁZKY	10/2019
				MĚŘÍTKO	--
SCHÉMA NAPÁJENÍ A DĚLENÍ TV				ČÁST DOKUMENTACE	PŘÍLOHA
				E.3.6	2