


ODVODŇOVACÍ ŽLABY - VÝKRES TVARU

SO-52-24-03 - ZÁRUBNÍ ZDI V KM 68,56 - 68,79

POZNÁMKY:


1.ODVODŇOVACÍ TRUBIČKY BUDOU OSAZENY PO 2 METRECH,  
VZDÁLENOST OD DŇA ŽLABU JE PROMĚNNÁ, UPŘESNĚNO V TECHNICKÉ ZPRÁVĚ

DETAIL DILATAČNÍ SPÁRY, M 1:10

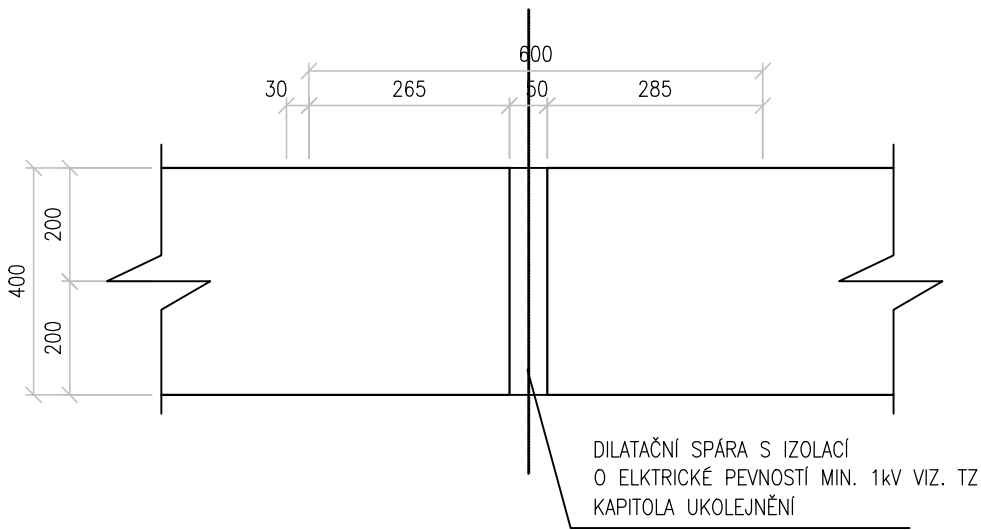

POZN. DETAIL MŮŽE BÝT SE SOUHLASEM PROJEKTANTA UPRAVEN DLE POUŽITÝCH MATERIÁLŮ


DETAIL SMRŠŤOVACÍ SPÁRY, M 1:10

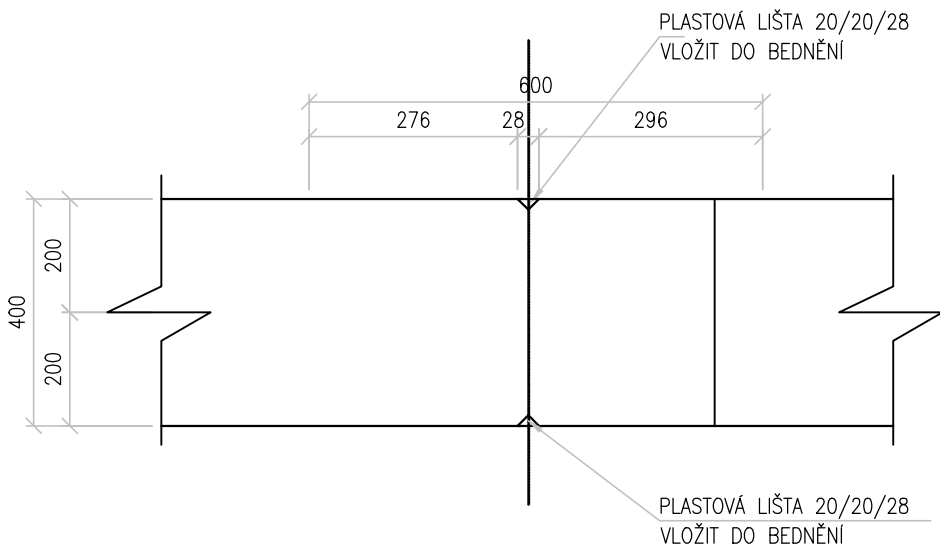

POZN. DETAIL MŮŽE BÝT SE SOUHLASEM PROJEKTANTA UPRAVEN DLE POUŽITÝCH MATERIÁLŮ

ŽLAB HLUBOKÝ 1450MM

ŽLAB HLUBOKÝ 1700MM

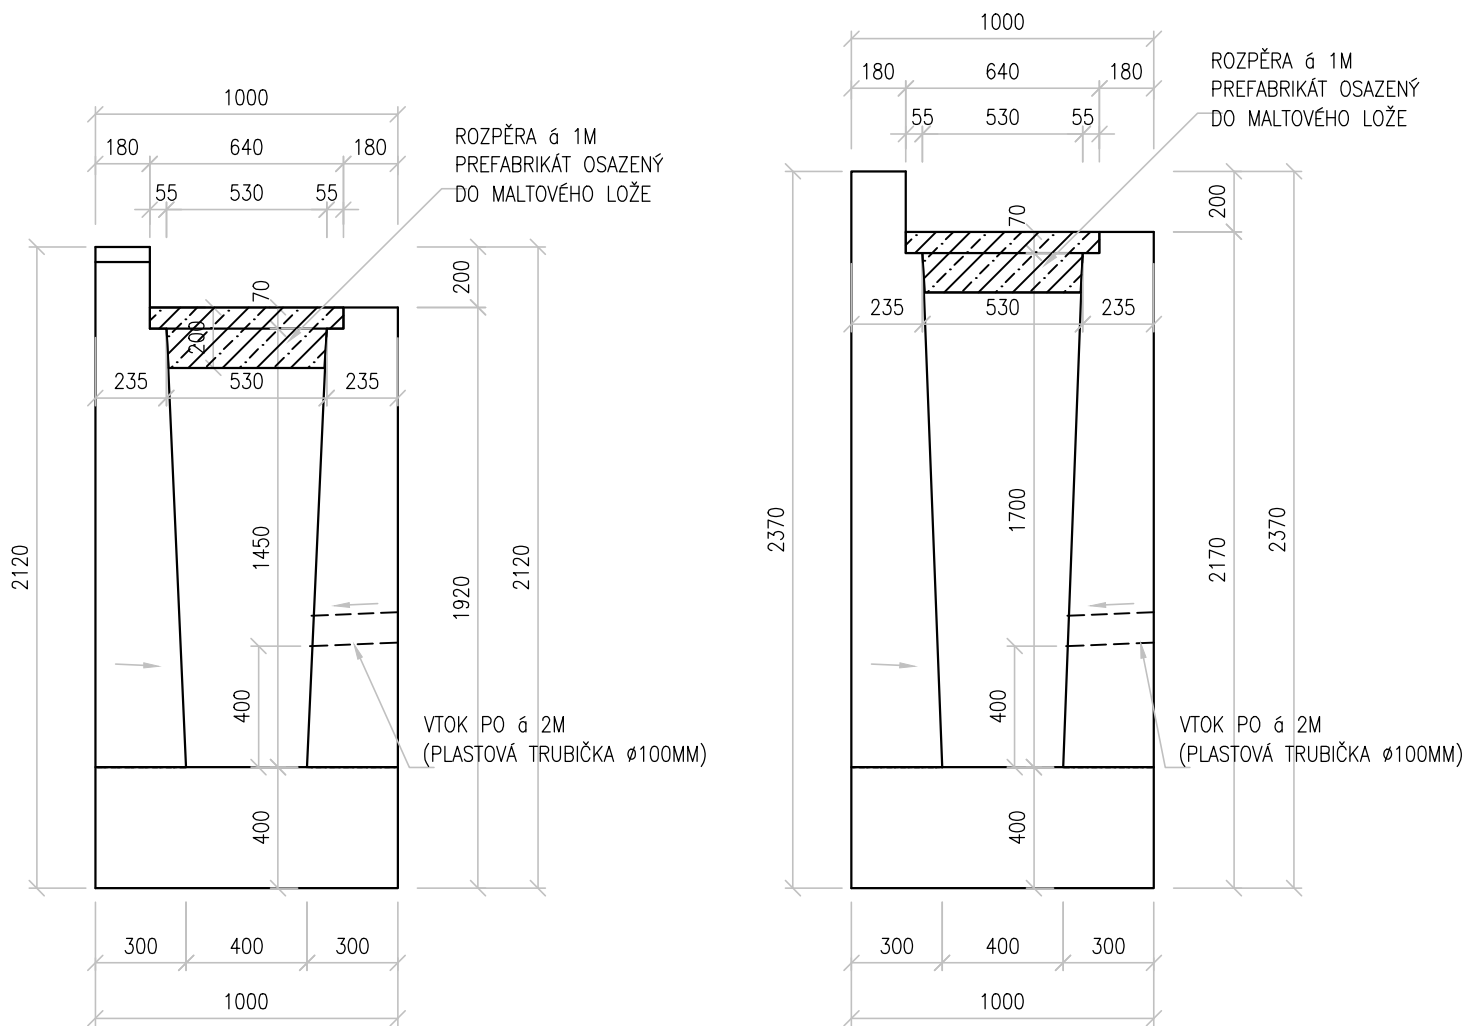

MATERIÁL:  
BETON C25/30 – XF3, XC2 (CZ; TKP17SSD)  
CI 0,40 – Dmax22–S4  
max. průsak 20 mm dle ČSN EN 12 390–8  
VÝZTUŽ B500B  
JMENOVITÁ KRYCÍ VRSTVA VÝZTUŽE 45 mm  
MINIMÁLNÍ KRYCÍ VRSTVA VÝZTUŽE 35 mm

Výškový systém Bpv  
Souřadnicový systém S-JTSK

Změna:	Název změny:	Datum:	Provedl:	Podpis:

Investor, objednatel: <b>SPRÁVA ŽELEZNIC</b>	<b>Správa železnic, s.o.</b> Dlážděná 1003/7, 110 00 Praha 1 kontaktní adresa: Správa železnic, s.o. Stavební správa západ Sokolovská 1955/278, 190 00 Praha 9	Inženýrská činnost: <b>METROPROJEKT Praha a.s.</b> Argentinská 1621/36, 170 00 Praha 7 Aleš Smrček, tel: +420 296 154 348
---	---	---

<b>METROPROJEKT Praha a.s.</b> Argentinská 1621/36, 170 00 Praha 7 generální ředitel: Ing. David Krása tel.: +420 296 154 105 www.metroprojekt.cz info@metroprojekt.cz	<b>METROPROJEKT</b>	Souprava číslo:
--	---------------------	-----------------

HIP: <b>Ing. Petr Zobal</b> tel.: +420 296 154 247 Stupeň: <b>DSP+PDPS</b>	Podpis: <i>[Signature]</i>	Název a účel díla: <b>Modernizace trati Veselí n.L. – Tábor - II.část, úsek Veselí n.L. - Doubí u Tábora, 2. etapa Soběslav - Doubí, Zvýšení rychlosti nad 160 km/h</b>
---	-------------------------------	--

Zpracovatelský útvar: <b>stř. S52 - stavební</b> tel.: +420 296 154 349 Vedoucí útvaru: <b>Roman DUŠEK</b> Odpovědný projektant: <b>Ing. Jaroslav Kopečný</b>	Podpis: <i>[Signature]</i> Podpis: <i>[Signature]</i>	Název části díla: <b>STAVEBNÍ ČÁST INŽENÝRSKÉ OBJEKTY MOSTY, PROPUSTKY, ZDI ZÁRUBNÍ ZDI SO 52-24-03 - ZÁRUBNÍ ZDI V KM 68,56-68,79</b>	<b>E E.1 E.1.4 E.1.4.52</b>
---	--	---	---

Vypracoval: <b>Bc. Jan Tausek</b> Kontroloval: <b>Ing. Václav Křivánek</b> Skart. znak: <b>V20/2041</b> Počet formátů: <b>3 x A4</b>	Podpis: <i>[Signature]</i> Podpis: <i>[Signature]</i> Datum: <b>5/2020</b> Měřítko: <b>1:25</b>	Název přílohy: <b>ODVODŇOVACÍ ŽLABY - VÝKRES TVARU</b>	Složka: <b>-</b> Číslo příl.: <b>010</b>
---	--	---	---