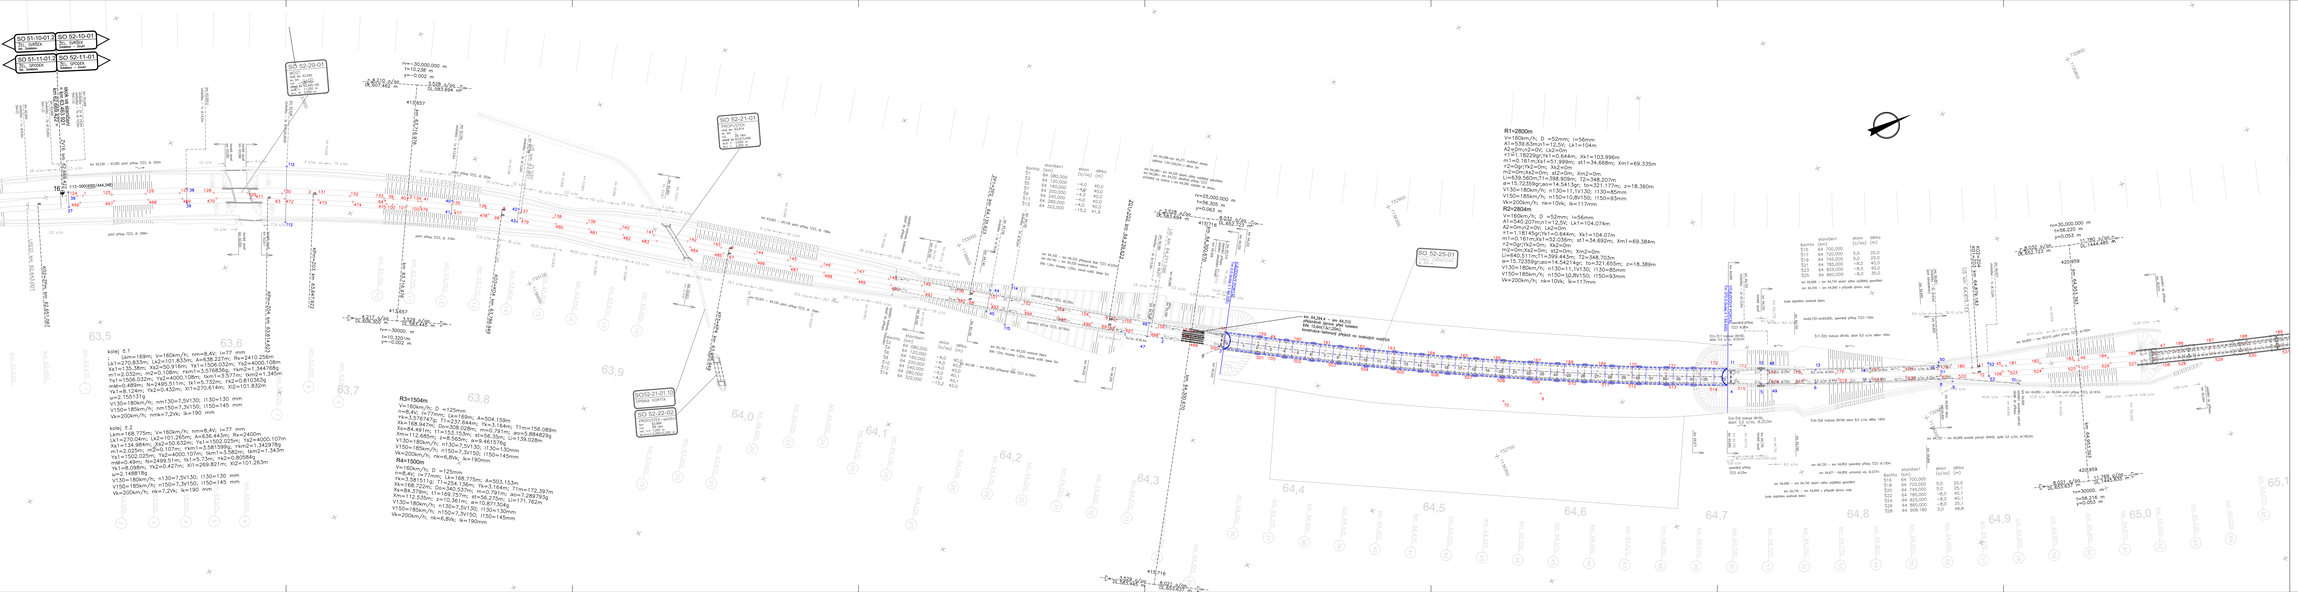

ZAPRACOVÁNÍ PŘIPOMÍNEK 08/2020

Výškový systém Bpv
Souřadnicový systém S-JTSK

Změna	Název změny	Datum	Provedl	Podpis

Zadavatel: SPRÁVA ŽELEZNIC	Správa železnic, s.o. Dlážděná 1003/7, 110 00 Praha 1 Investiční ředitelství Stavební správa východ Bratislavská 3000/5a, 602 00 Praha 6
METROPROJEKT Praha a.s. Parukářka 1027/1b, 155 00 Praha 17 generální ředitel: Ing. David Kráka tel.: +420 296 194 185 e-mail: info@metroprojekt.cz	Dodavatel: METROPROJEKT Praha a.s. Parukářka 1027/1b, 155 00 Praha 17 IČO: 44 848 895, DIČ: CZ 699 004 348

Autor: Ing. Petr Zobal tel.: +420 296 194 247 Zodp.: ZOP+OPG	Název stavby: Modernizace trati Veseli n.L. – Tábor - II.část, úsek Veseli n.L. - Doubí u Tábora, 2. etapa Soběslav - Doubí, Zvýšení rychlosti nad 160 km/h
Zpracováno pro stupeň: inf. SM - dopravní tel.: +420 296 194 247 Hlavní inženýr: Ing. Petr Zobal	STAVEBNÍ ČÁST INŽENÝRSKÉ OBJEKTY KOLEJOVÝ SVRŠEK A SPODEK SO 52-10-01 Soběslav-Doubí, žel. svršek SO 52-11-01 Soběslav-Doubí, žel. spodek úprava GPK SO 52-10-11 Soběslav-Doubí, žel. svršek, sousední úseky staré trati SO 52-11-01 Soběslav-Doubí, žel. spodek
Projektant: Ing. Vladimír Pášek	Číslo: E.1.1.3
Kontroloval: Ing. Vladimír Pášek	Název přílohy: VYTYČOVACÍ VÝKRES - 1. DÍL km 63,463 - km 65,000
Hlavní inženýr projektu: Ing. Robert Kučera	Měřítko: -
Datum: 10/2021	Číslo: 601
Formát: 10 x A4	Měřítko: 1:1000

CC	20	7531	05	01	01	1