


Parametry

| TYP | ABATEC | T061RLS |
|--------------------------|--------|----------|
| výška stožáru | | 6 m |
| hmotnost | | 68 kg |
| celková délka | | 7m |
| sklápěcí zařízení 1 | | RLOX |
| Max. zatížení ve vrcholu | | 11 kg |
| sklápěcí zařízení 2 | | RLS 1 |
| Max. zatížení ve vrcholu | | 18 kg |
| Osazení do základu | | vetknutí |

STOŽÁR 6m

T061RLS

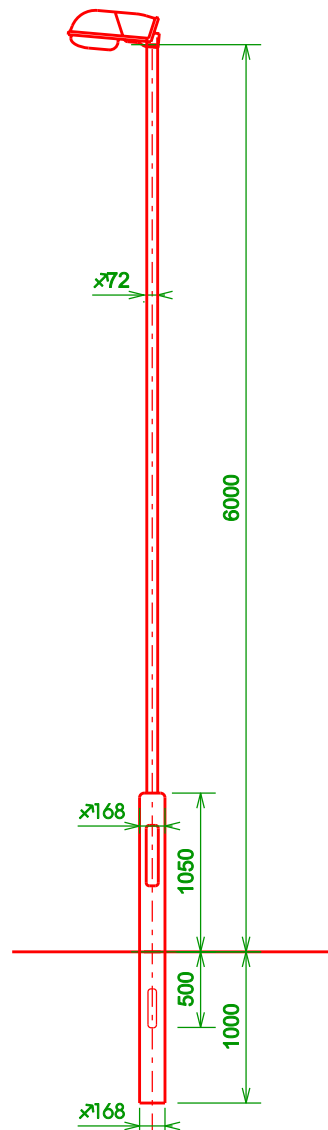

DODAVATEL:

Abatec CZ, s. r. o.
Hrnčířská 896/31,
602 00 Brno

IČO: 25522884

Tel.: +420 545 211 886

E-mail: info@abatec.cz

www.abatec.cz

| | | |
|------------------------|---|--|
| HLAVNÍ PROJEKTANT: | SAMSON | Ing. Karel ROUBAL |
| ZODPOVĚDNÝ PROJEKTANT: | Ing. Karel ROUBAL | |
| KRAJ: | PLZENSKÝ | OBEK: Konstantinovy Lázně |
| INVESTOR: | SŽDC s.o.; OŘ Plzeň, Sušická 1168/23, 326 00 PLZEŇ | |
| STAVBA: | Rekonstrukce nástupiště v železniční zastávce Konstantinovy Lázně SO301 Osvětlení nástupiště a el.instalace | FORMÁTŮ 2 x A4 DATUM 05 / 2017 STUPEŇ PROJEKTU PROJEKT ZAKÁZKA 1315 |
| VÝKRES | KONSTRUKCE OSV. STOŽÁRŮ | MĚŘÍTKO 1 : 50 DÍL Č. VÝKRESU SO301 10 |