



STROPNÍ KONSTRUKCE NAD 2.NP  
M 1:250

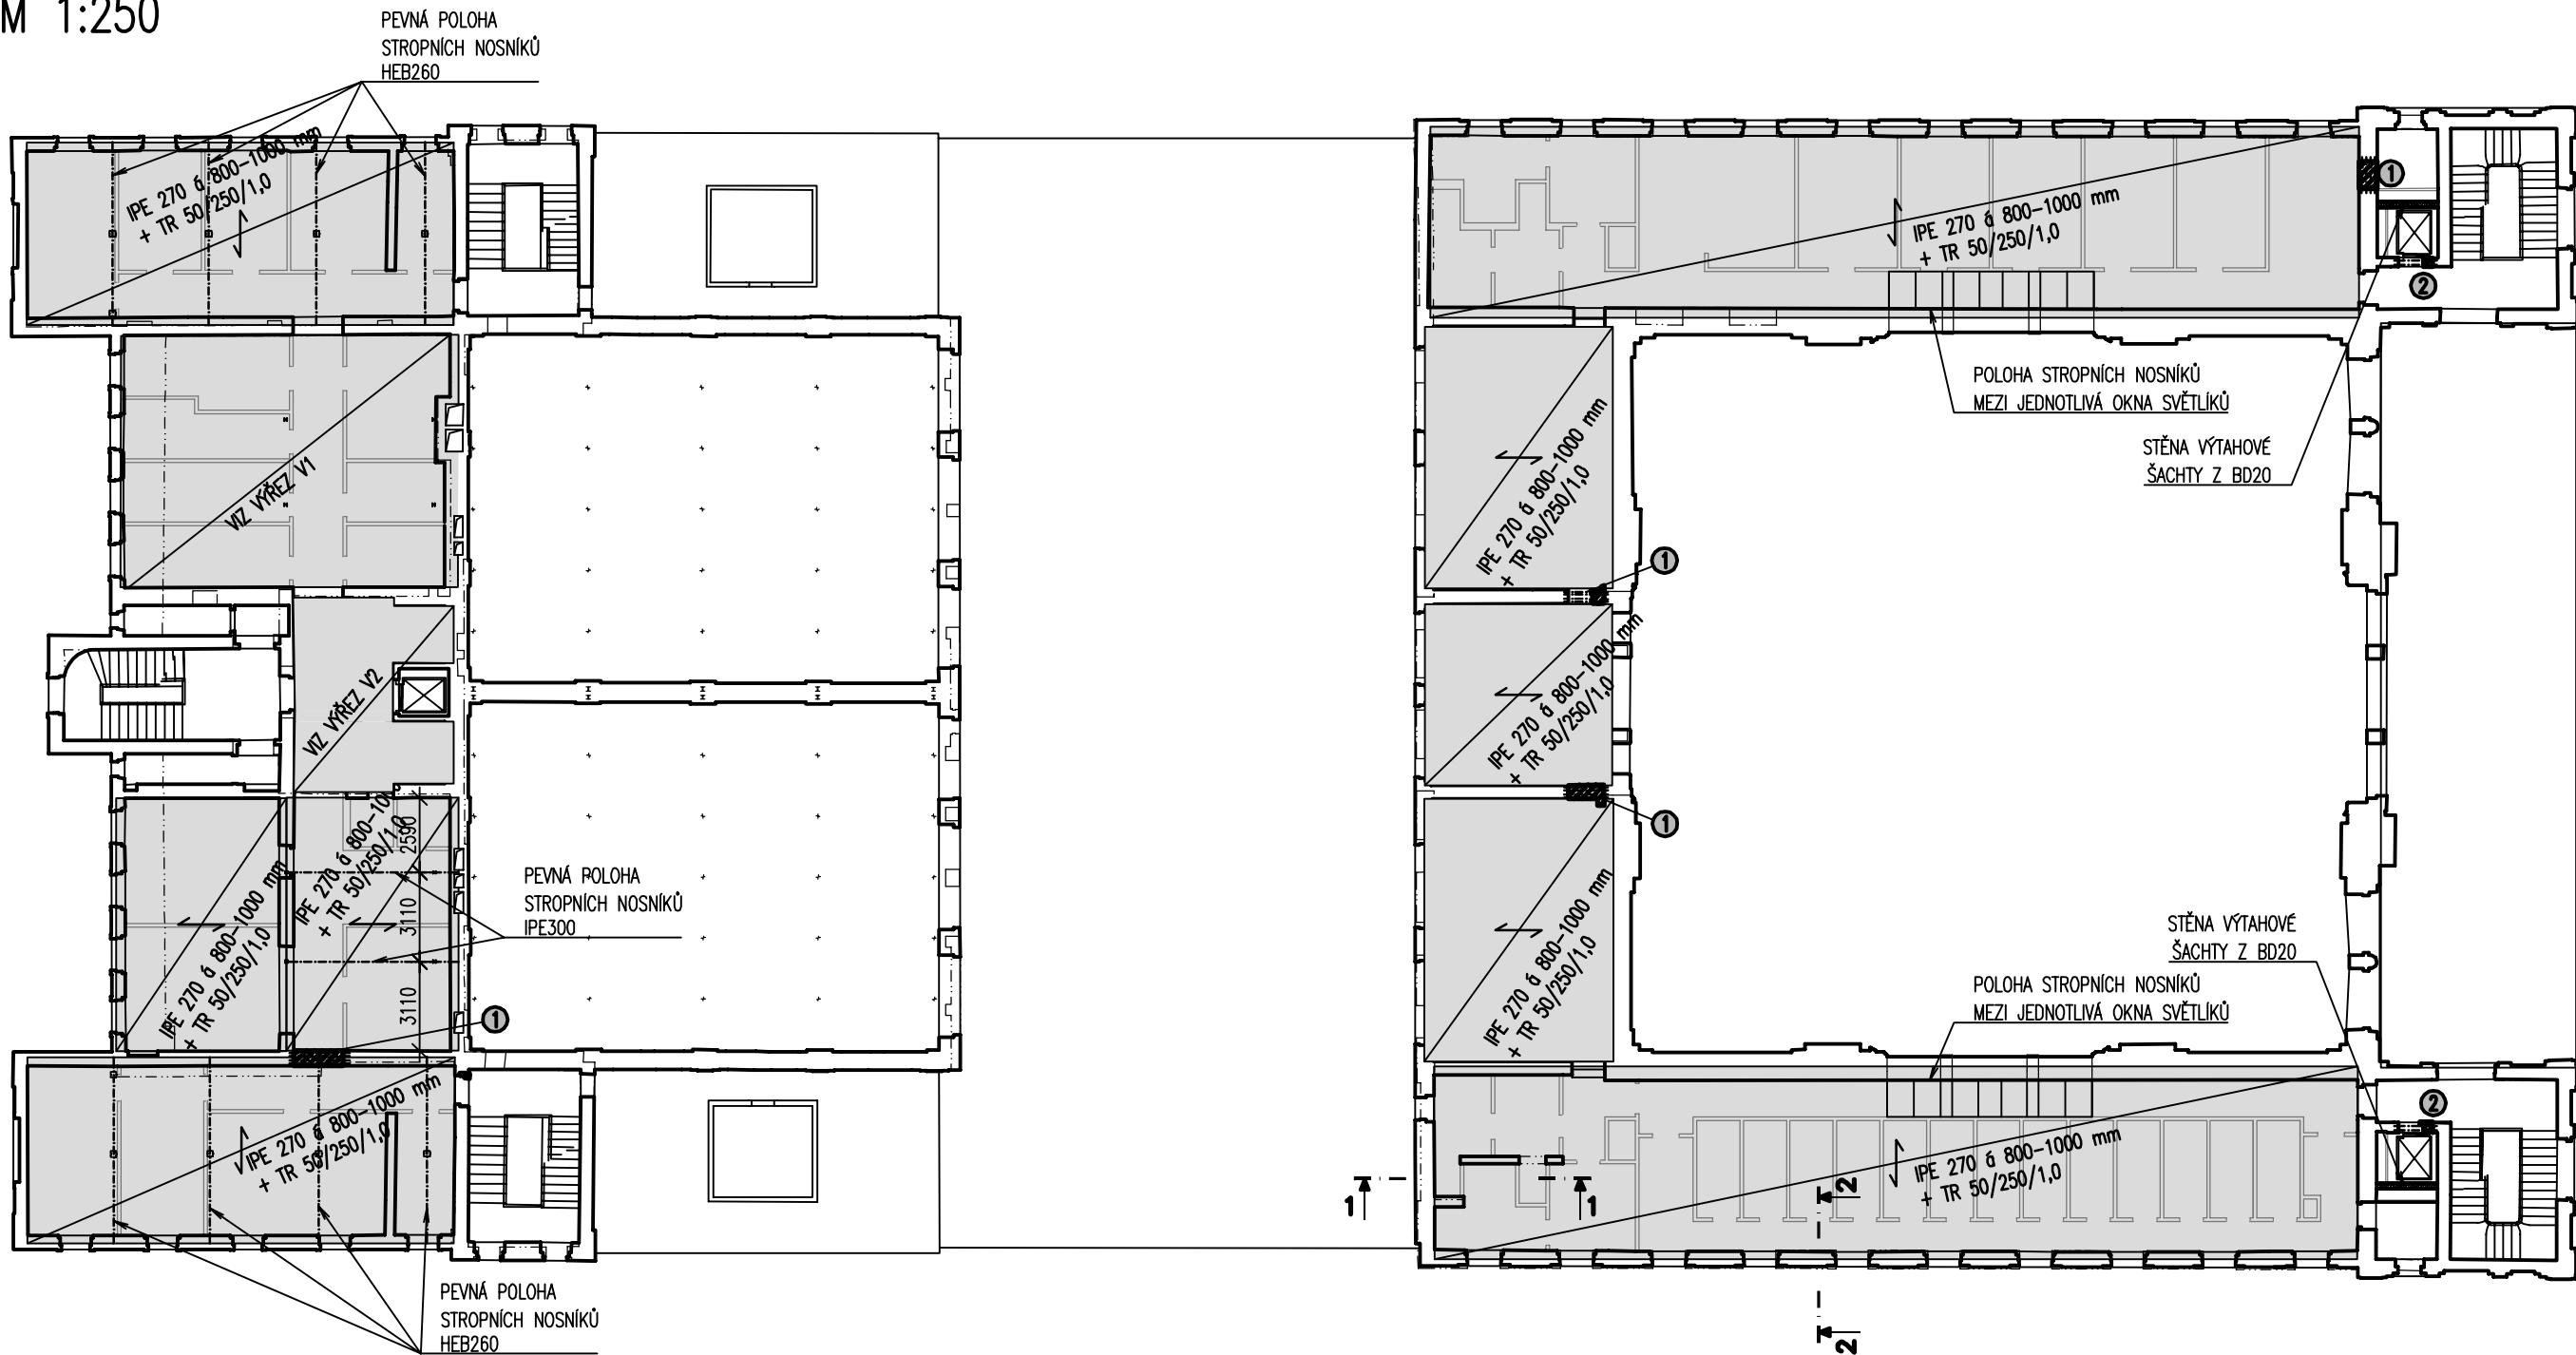


POZNÁMKA:  
- PŮDORYSNÉ POLOHY NOVÝCH OCELOVÝCH STROPNÍCH NOSNÍKŮ JSOU TOTOŽNÉ S PŮVODNÍMI DŘEVĚNÝMI NOSNÍKY S ROZPĚTÍM V ROZMEZÍ 800 – 1000 mm


ŘEZ 1-1  
M 1:25

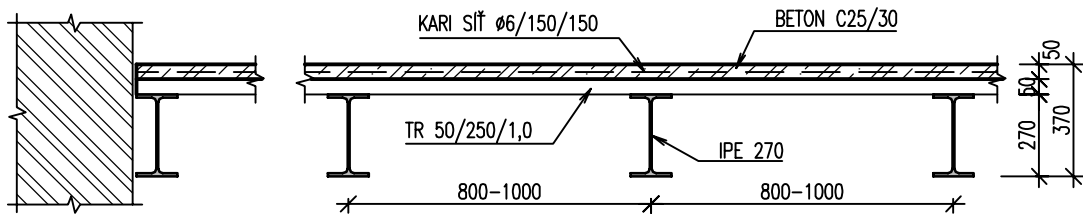

ŘEZ 2-2  
M 1:25

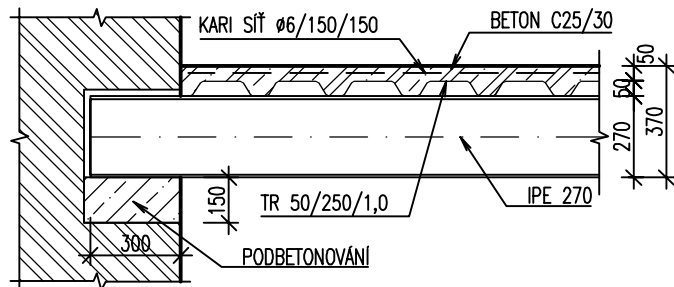

DETAIL OSAZENÍ OCELOVÝCH NOSNÍKŮ  
NA MÍSTO PŮVODNÍCH DŘEVĚNÝCH  
M 1:25

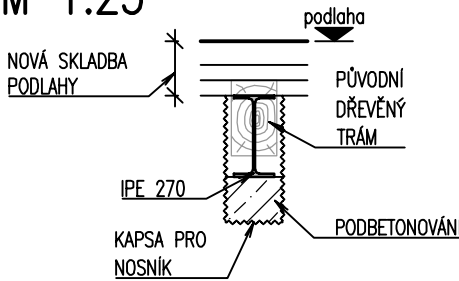

POPIS STATICKÉHO OPATŘENÍ:

- 1 - PŘEKLAD NAD OTVOREM BUDE Z OCELOVÝCH NOSNÍKŮ 4x HEB 100  
- ULOŽENÍ 150 mm DO CEMENTOVÉHO LOŽE 50 mm  
- STROP PŘÍLEHLÝCH MÍSTNOSTÍ NUTNO ODKRÝT A DOTČENÉ NOSNÍKY PŘÍPADNĚ PROVIZORNĚ PODEPŘÍT  
- ZDIVO OSTĚNÍ BUDE PŘESPÁROVÁNO A VYSPRAVENO CEMENTOVOU MALTOU MC20 DO HLOUBKY 50 mm
- 2 - PŘEKLAD NAD OTVOREM BUDE Z OCELOVÝCH NOSNÍKŮ 2x HEB 100  
- ULOŽENÍ 150 mm DO CEMENTOVÉHO LOŽE 100 mm  
- STROP PŘÍLEHLÝCH MÍSTNOSTÍ NUTNO ODKRÝT A DOTČENÉ NOSNÍKY PŘÍPADNĚ PROVIZORNĚ PODEPŘÍT  
- ZDIVO OSTĚNÍ BUDE PŘESPÁROVÁNO A VYSPRAVENO CEMENTOVOU MALTOU MC20 DO HLOUBKY 50 mm

Číslo změny:	Obsah změny:	Datum změny:
01	-	-
02	-	-
03	-	-

Objednatel:	Správa železniční dopravní cesty, státní organizace Dlážděná 1003/7, 110 00 Praha 1
	Stavební správa západ Sokolovská 278/1955, 190 00 Praha 9

Zhotovitel: účastníci společnosti "SP+SEU_Plzeň hl. n."	
---	--

Správce:	SUDOP PRAHA a.s. Olšanská 1a, 130 80 Praha 3 tel.: +420 267 094 111 e-mail: praha@sudop.cz	Hlavní inženýr projektu: JAROSLAV SOUMAR
		Garant profese: ING. DAVID CHMELÍK

Zpracovatel částí:	STATICA Plzeň s.r.o. V Obilí 1180/12, 326 00 Plzeň tel.: +420 720 963 818 e-mail: statica@statica.cz
--------------------	---

Vedoucí střediska:	Odpovědný projektant SO, IO, PS:	Vypracoval:	Kontroloval:
ING. DAVID CHMELÍK	ING. DAVID CHMELÍK	ING. TOMÁŠ ROCH	ING. DAVID CHMELÍK

Název akce: <b>REKONSTRUKCE VÝPRAVNÍ BUDOVY V ŽST. PLZEŇ HL. N.</b>	Číslo smlouvy: <b>18-144.230</b>	
	Projektový stupeň: <b>DSP</b>	
Část: SO 201 - VÝPRAVNÍ BUDOVA  STAVEBNĚ KONSTRUKČNÍ ŘEŠENÍ	Datum: <b>01/2020</b>	
	Číslo části: <b>D.2.2.1.2</b>	
Název přílohy:  <b>STROPNÍ KONSTRUKCE NAD 2.NP</b>	Měřítko: <b>-</b>	Počet formátů: <b>6x A4</b>
	Číslo přílohy: <b>9</b>	