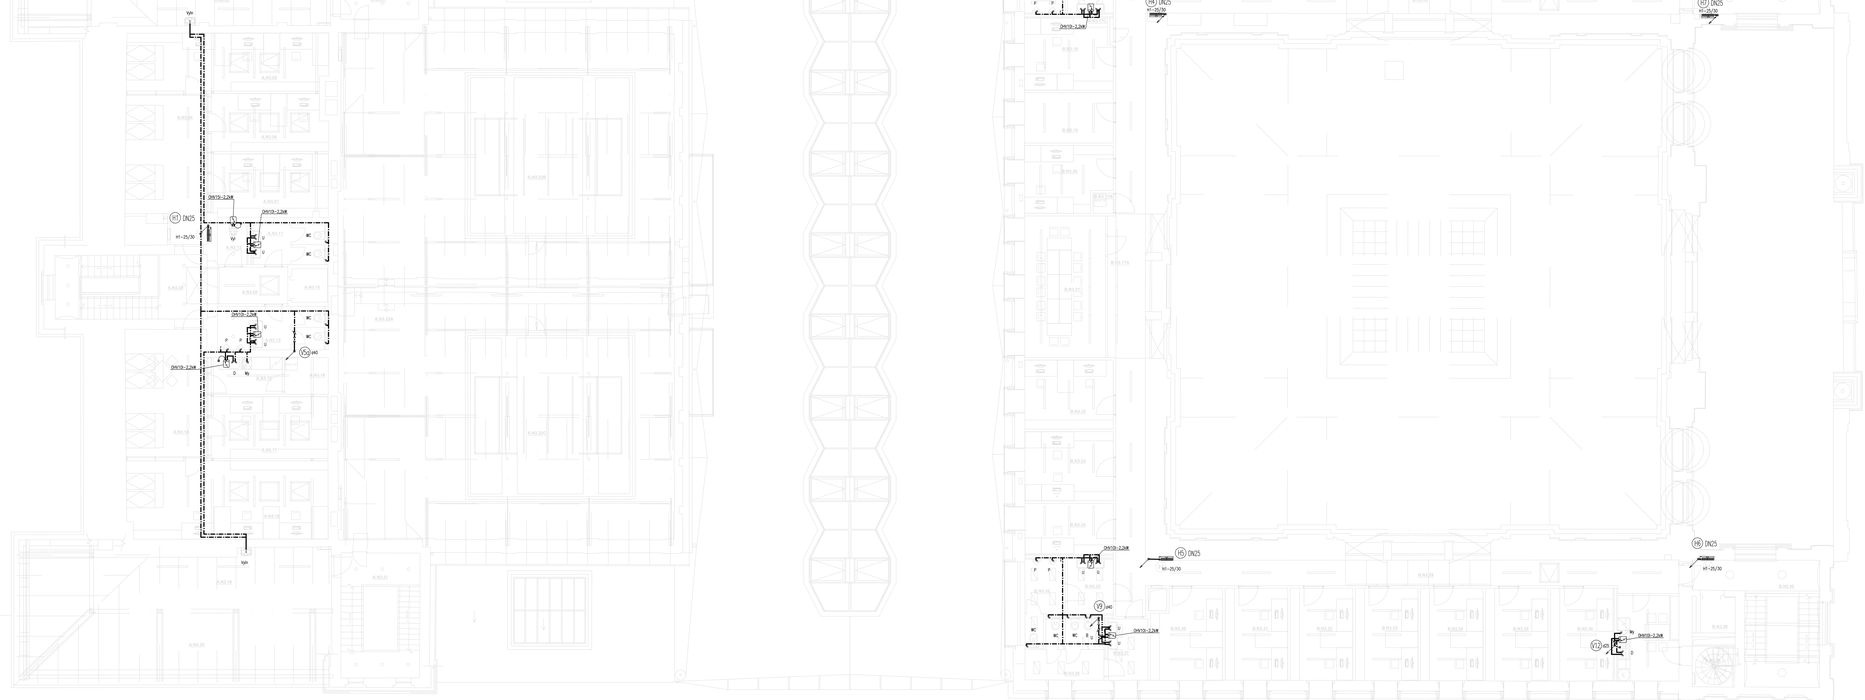

OZN.	ÚČEL MÍSTNOSTI (PROSTORU)	PLOCHA [m²]	
		PODLAHOVÁ	OSTATNÍ
A.N3.01	SCHODIŠŤOVÝ PROSTOR	19.57	-
A.N3.02	TECHNICKÁ MEZINOŠ	34.56	-
A.N3.03	CHODBA	-	54.76
A.N3.04	CHODBA	29.24	-
A.N3.05	KANCELÁŘ	28.55	-
A.N3.06	KANCELÁŘ	16.19	-
A.N3.07	KANCELÁŘ	18.29	-
A.N3.08	SCHODIŠŤOVÝ PROSTOR	21.25	-
A.N3.09	CHODBA	9.39	-
A.N3.10	VÝTAH	-	-
A.N3.11	VÝTAH	7.14	-
A.N3.12	ÚKLID	2.56	-
A.N3.13	WC MUŽI	11.63	-
A.N3.14	CHODBA	25.25	-
A.N3.15	ČAJOVÁ KUCHYŇKA	8.54	-
A.N3.16	TECHNICKÁ MEZINOŠ	2.06	-
A.N3.17	KANCELÁŘ	17.82	-
A.N3.18	KANCELÁŘ	17.82	-
A.N3.19	TECHNICKÁ MEZINOŠ	33.13	-
A.N3.20	SCHODIŠŤOVÝ PROSTOR	-	21.82
A.N3.21	SCHODIŠŤOVÝ PROSTOR	19.87	-
A.N3.22A	PODESTŘEDNÍ PROSTOR	-	283.8
A.N3.22B	PODESTŘEDNÍ PROSTOR SVĚTLÍK	-	63.37
A.N3.22C	PODESTŘEDNÍ PROSTOR SVĚTLÍK	-	62.56

OZN.	ÚČEL MÍSTNOSTI (PROSTORU)	PLOCHA [m²]
		PODLAHOVÁ
B.N3.01	SCHODIŠŤOVÝ PROSTOR	23.22
B.N3.02	VÝTAH	-
B.N3.03	SCHODIŠŤOVÝ PROSTOR	4.99
B.N3.04	ČAJOVÁ KUCHYŇKA	12.22
B.N3.05	CHODBA	37.52
B.N3.06	KANCELÁŘ - VLAKOVÝ REVÍZOR	29.79
B.N3.07	MÍSTNOST	-
B.N3.08	KANCELÁŘ - SEG. MNOŽ. SEDŽ	14.79
B.N3.09	KANCELÁŘ / SKLADY MTZ	14.72
B.N3.10	KANCELÁŘ MTZ	14.73
B.N3.11	BYTOVÝ SPRÁVCE	14.74
B.N3.12	KANCELÁŘ - ZÁP.SUPERVIZOR	15.82
B.N3.13	LÉKÁRNA ZDRAV.	4.52
B.N3.14	WC ZDRAV. OKLO	10.68
B.N3.15	LÉKÁRNA MUŽI	4.52
B.N3.16	MÍSTNOST	6.56
B.N3.17A	CHODBA	82.10
B.N3.17B	TAHOL	1.11
B.N3.17C	ELEKTROINSTALACE	0.28
B.N3.18	KANCELÁŘ - OŘ	16.49
B.N3.19	ARCHIV	11.54
B.N3.20	KANCELÁŘ	14.01
B.N3.21	ZASEDACÍ MÍSTNOST	29.79
B.N3.22	KANCELÁŘ	15.52
B.N3.23	KANCELÁŘ	12.85
B.N3.24	KANCELÁŘ	14.65
B.N3.25	LÉKÁRNA MUŽI	4.10
B.N3.26	WC MUŽI	4.79
B.N3.27	LÉKÁRNA ZDRAV.	6.07
B.N3.28	WC ZDRAV.	10.94
B.N3.29	CHODBA	34.45
B.N3.30	KANCELÁŘ	15.70
B.N3.31	KANCELÁŘ	14.66
B.N3.32	KANCELÁŘ	14.67
B.N3.33	KANCELÁŘ	14.71
B.N3.34	KANCELÁŘ	14.72
B.N3.35	KANCELÁŘ	14.76
B.N3.36	KANCELÁŘ	14.76
B.N3.37	ČAJOVÁ KUCHYŇKA	11.27
B.N3.38	SCHODIŠŤOVÝ PROSTOR	4.87
B.N3.39	VÝTAH	-
B.N3.40	SCHODIŠŤOVÝ PROSTOR	21.01

LEGENDA VODOVOD

- V — Pitná voda
- W — Požární voda
- Teplá voda
- Cirkulace teplé vody
- Předmíchaná voda

WC	Záchodová mísa, závěsná
WCi	Záchodová mísa, závěsná pro OTP
U	Umyvadlo
Ui	Umyvadlo pro OTP
D	Dřez
B	Bidet
Vyl	Výlevka
P	Pisoár
S	Sprcha
My	Myčka
VV	Výtokový ventil
VO	Vodoměr
KK	Kulový kohout
ZK	Zpětná klapka
OHV	Ohřívač vody
H1	Hydrantový protipožární systém s hadicovou stáčkou hadicí d=52m a výtokovou hubicí DN25

POTRUBÍ PITNÉ VODY PE-Xa , izolace tl.9mm
POTRUBÍ TEPLÉ VODY PE-Xa , izolace tl.DN
POTRUBÍ POŽÁRNÍ VODY NEREZOVÁ OCEL , izolace tl.9mm

Číslo změny:	Obsah změny:	Datum změny:
01	-	-
02	-	-
03	-	-

Objednatel:
Správa železniční dopravní cesty, státní organizace
Dlážděná 1003/7, 110 00 Praha 1

Stavební správa západ
Sokolovská 278/1955, 190 00 Praha 9

Zhotovitel účastníci společnosti "SP+SEU_Plzeň hl. n. "

Správce:
SUDOP PRAHA a.s.
Olšanská 1a, 130 80 Praha 3
tel.: +420 267 094 111
e-mail: praha@sudop.cz

Hlavní inženýr projektu:
JAROSLAV SOUMAR

Garant profese:
DAVID CÍGLER, DIPL. TECH.

Zpracovatel části:
ATELIER SOUKUP OPL ŠVEHLA
ATELIER SOUKUP OPL ŠVEHLA s.r.o.
Klatovská třída 818/11, 301 00 Plzeň
tel.: +420 377 223 236
e-mail: info@atelier-soukup.cz

Vedoucí střediska:	Odpovědný projektant SO, IO, PS:	Vypracoval:	Kontroloval:
ING. ONDŘEJ KOŠINA	JIŘÍ BROŽ	JIŘÍ BROŽ	ING. ONDŘEJ KOŠINA

Název akce:
REKONSTRUKCE VÝPRAVNÍ BUDOVY V ŽST. PLZEŇ HL. N.

Část:
SO 201 - VÝPRAVNÍ BUDOVA

ZDRAVOTNĚ TECHNICKÉ INSTALACE (VODOVOD, KANALIZACE)

Název přílohy:
PŮDORYS 3.NP - VODOVOD

Číslo smlouvy: 18-144.230
Projektový stupeň: DSP
Datum: 01/2020
Číslo části: D.2.2.1.4
Měřítko: 1:100
Počet formátů: 12x A4
Číslo přílohy: 11

DOKUMENT LZE UŽÍVAT POUZE VE SMYSLU PŘÍSLUŠNÉ SMLOUVY O DÍLO. ZASAHUJE-JEHO ČÁST NEBO ČÁSTI BYT DILE ZMĚNA V SYSTÉMU BEZ SOUHLASU AUTORSKÉHO DOZORU NEBO JINÝM ZPŮSOBEM NOZÁSAHU BEZ SOUHLASU AUTORSKÉHO PRAVA a.s.