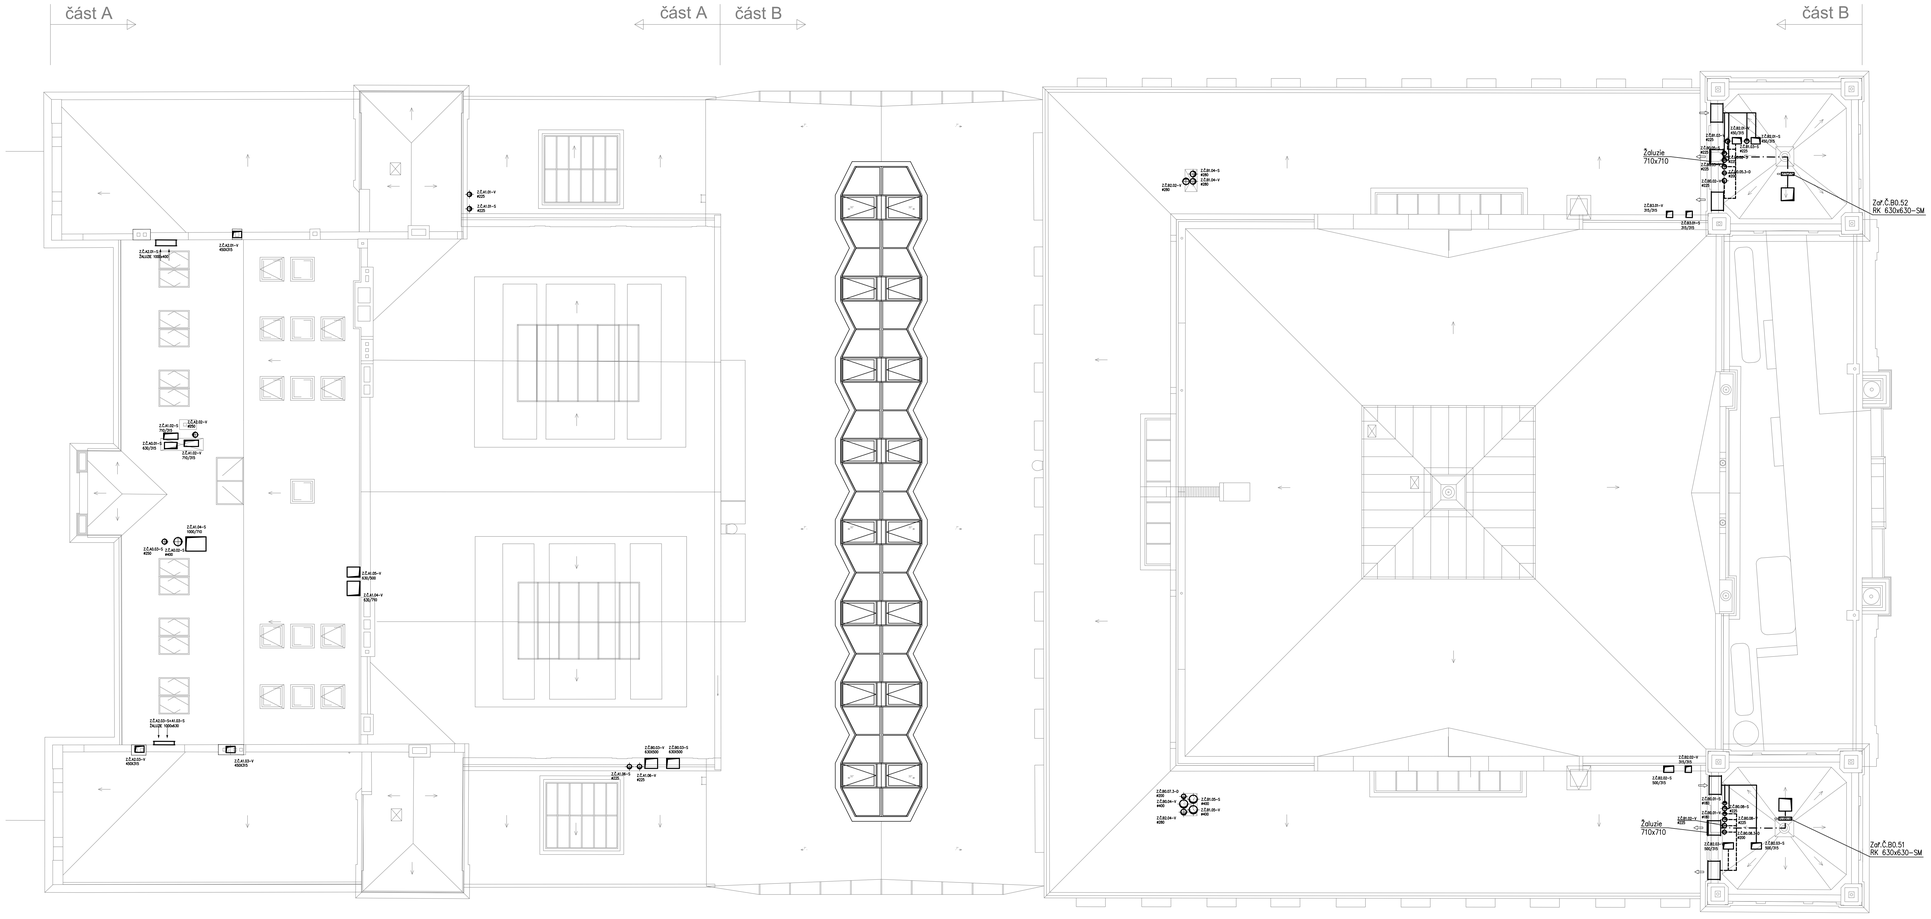

Číslo změny:	Obsah změny:	Datum změny:
01	-	-
02	-	-
03	-	-

Objednatel:

SŽDC

Správa železniční dopravní cesty, státní organizace
Dlážděná 1003/7, 110 00 Praha 1

Stavební správa západ
Sokolovská 278/1955, 190 00 Praha 9

Zhotovitel: účastníci společnosti "SP+SEU_Plzeň hl. n."

SUDOP PRAHA SUDOP EU

Správce:

SUDOP PRAHA

SUDOP PRAHA a.s.
Olšanská 1a, 130 80 Praha 3
tel.: +420 267 094 111
e-mail: praha@sudop.cz

Hlavní inženýr projektu:
JAROSLAV SOUMAR

Garant profese:
DAVID CÍGLER, DIPL. TECH.

Zpracovatel části:

ATELIER SOUKUP OPL ŠVEHLA

ATELIER SOUKUP OPL ŠVEHLA s.r.o.
Klatovská třída 818/11, 301 00 Plzeň
tel.: +420 377 223 236
e-mail: info@atelier-soukup.cz

Vedoucí střediska:	Odpovědný projektant SO, IO, PS:	Vypracoval:	Kontrolovat:
ING. ONDŘEJ KOŠINA	ING. ONDŘEJ KOŠINA	DANA HYKŠOVÁ	ING. ONDŘEJ KOŠINA

Název akce:

REKONSTRUKCE VÝPRAVNÍ BUDOVY V ŽST. PLZEŇ HL. N.

Číslo smlouvy: 18-144.230

Projektový stupeň: DSP

Část:
SO 201 - VÝPRAVNÍ BUDOVA

Datum: 01/2020

VZDUCHOTECHNICKÁ ZAŘÍZENÍ

Číslo části: D.2.2.1.6

Název přílohy:

Půdorys střecha - VZT

Měřítko: 1:100

Počet formátů: 12x A4

Číslo přílohy: 7

DOKUMENT LZE UŽÍVAT POUZE VE SMYSLU PŘÍSLUŠNÉ SMLOUVY O DÍLO. ŽÁDNÁ JEHO ČÁST NEMŮŽE BÝT DLE ZÁKONA I. 121/2000 SB. KOPÍROVÁNA NEBO JINÝM ZPOSOBEM ROZŠIŘOVÁNA BEZ SOUHLASU SUDOP PRAHA a.s.