
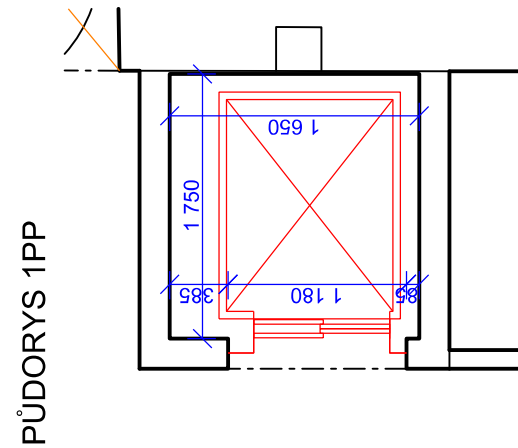
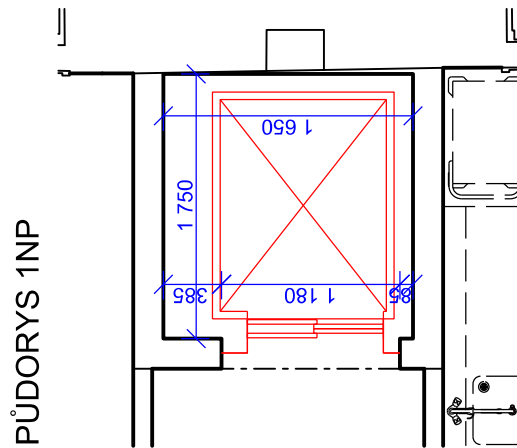
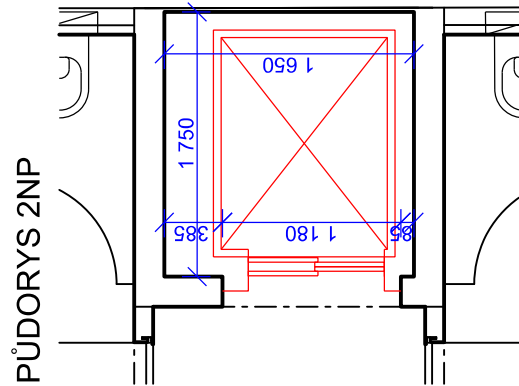
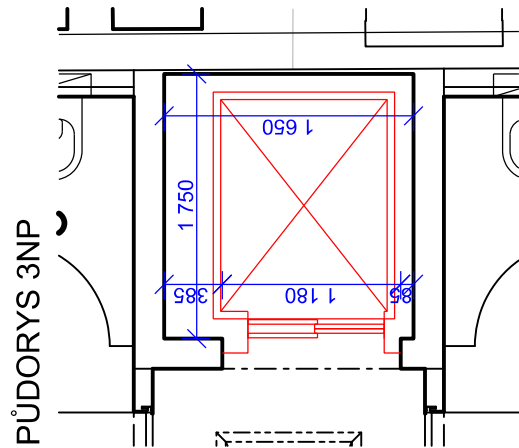



ŘEZ ŠACHTOU

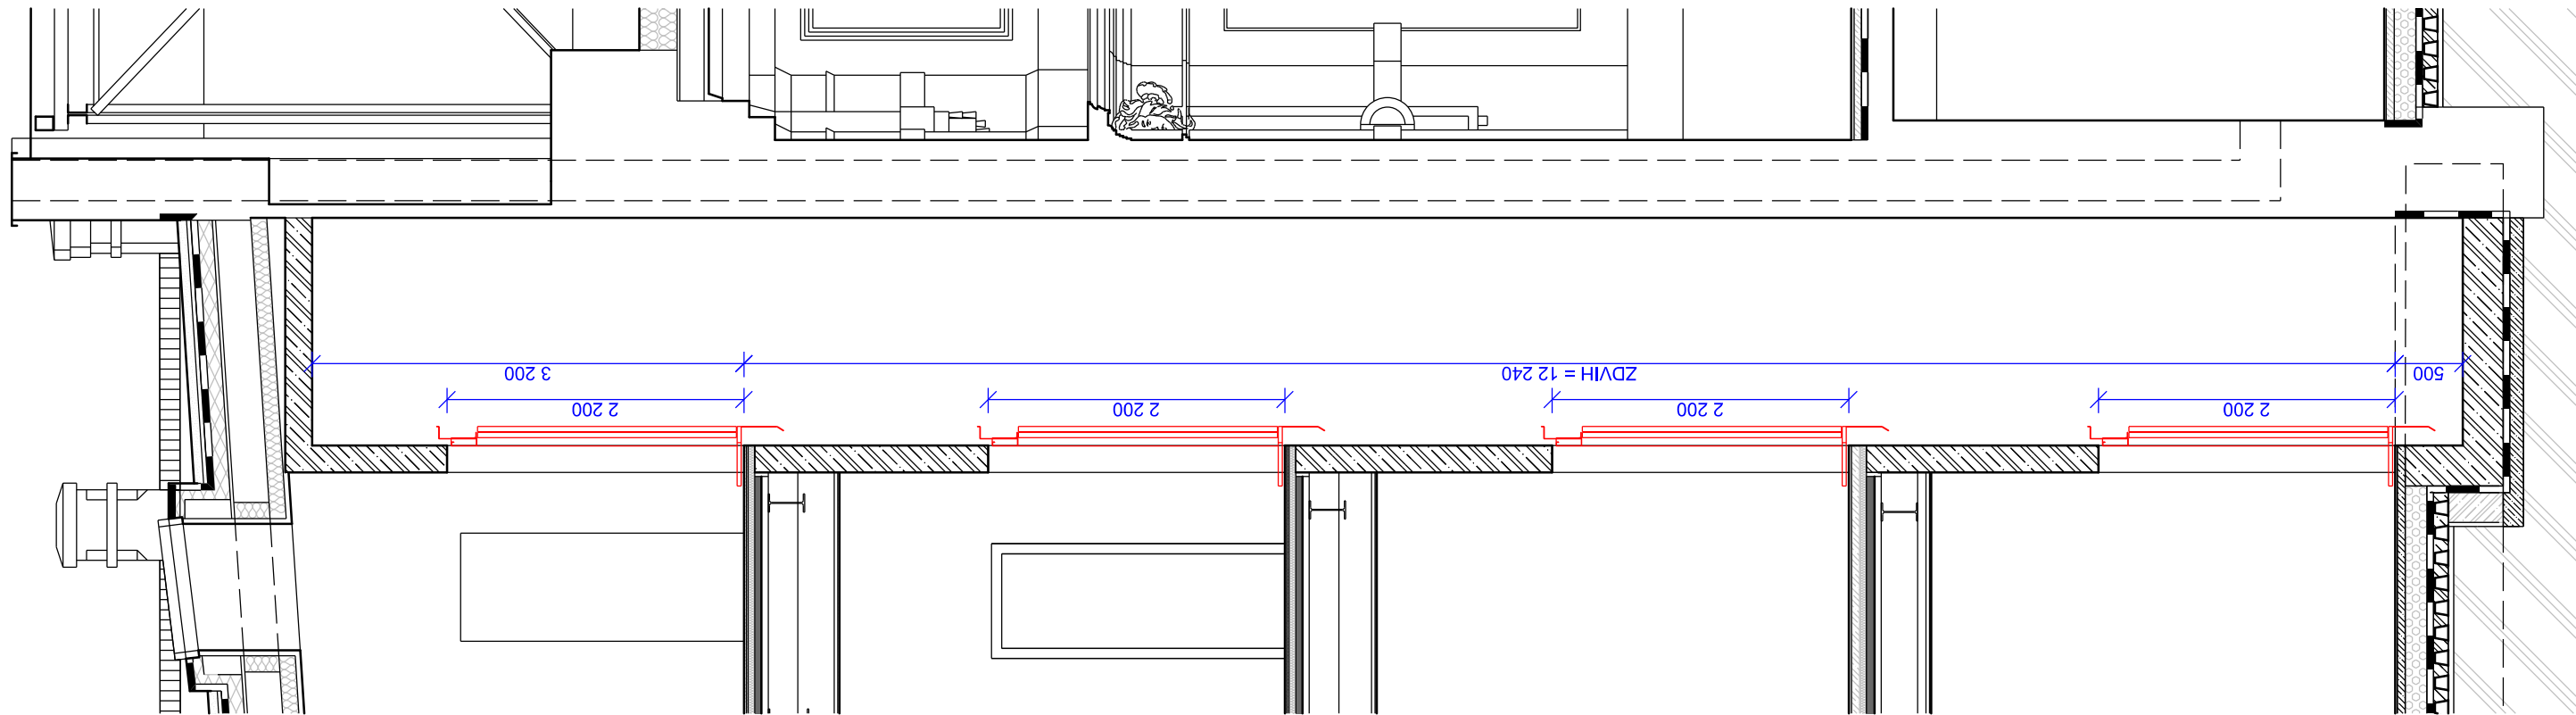

Číslo změny:	Obsah změny:	Datum změny:
01	-	-
02	-	-
03	-	-

	Vypracoval:	Kontroloval:	
	Ing. ONDŘEJ KAFKA	MAREK VACEK	
Název přílohy: PS 411 Výtahy Přehledný výkres - výtah V5	Měřítko:	Datum:	
	1:50	01/2020	
	Číslo částí a přílohy: D.1.4.1		
			06