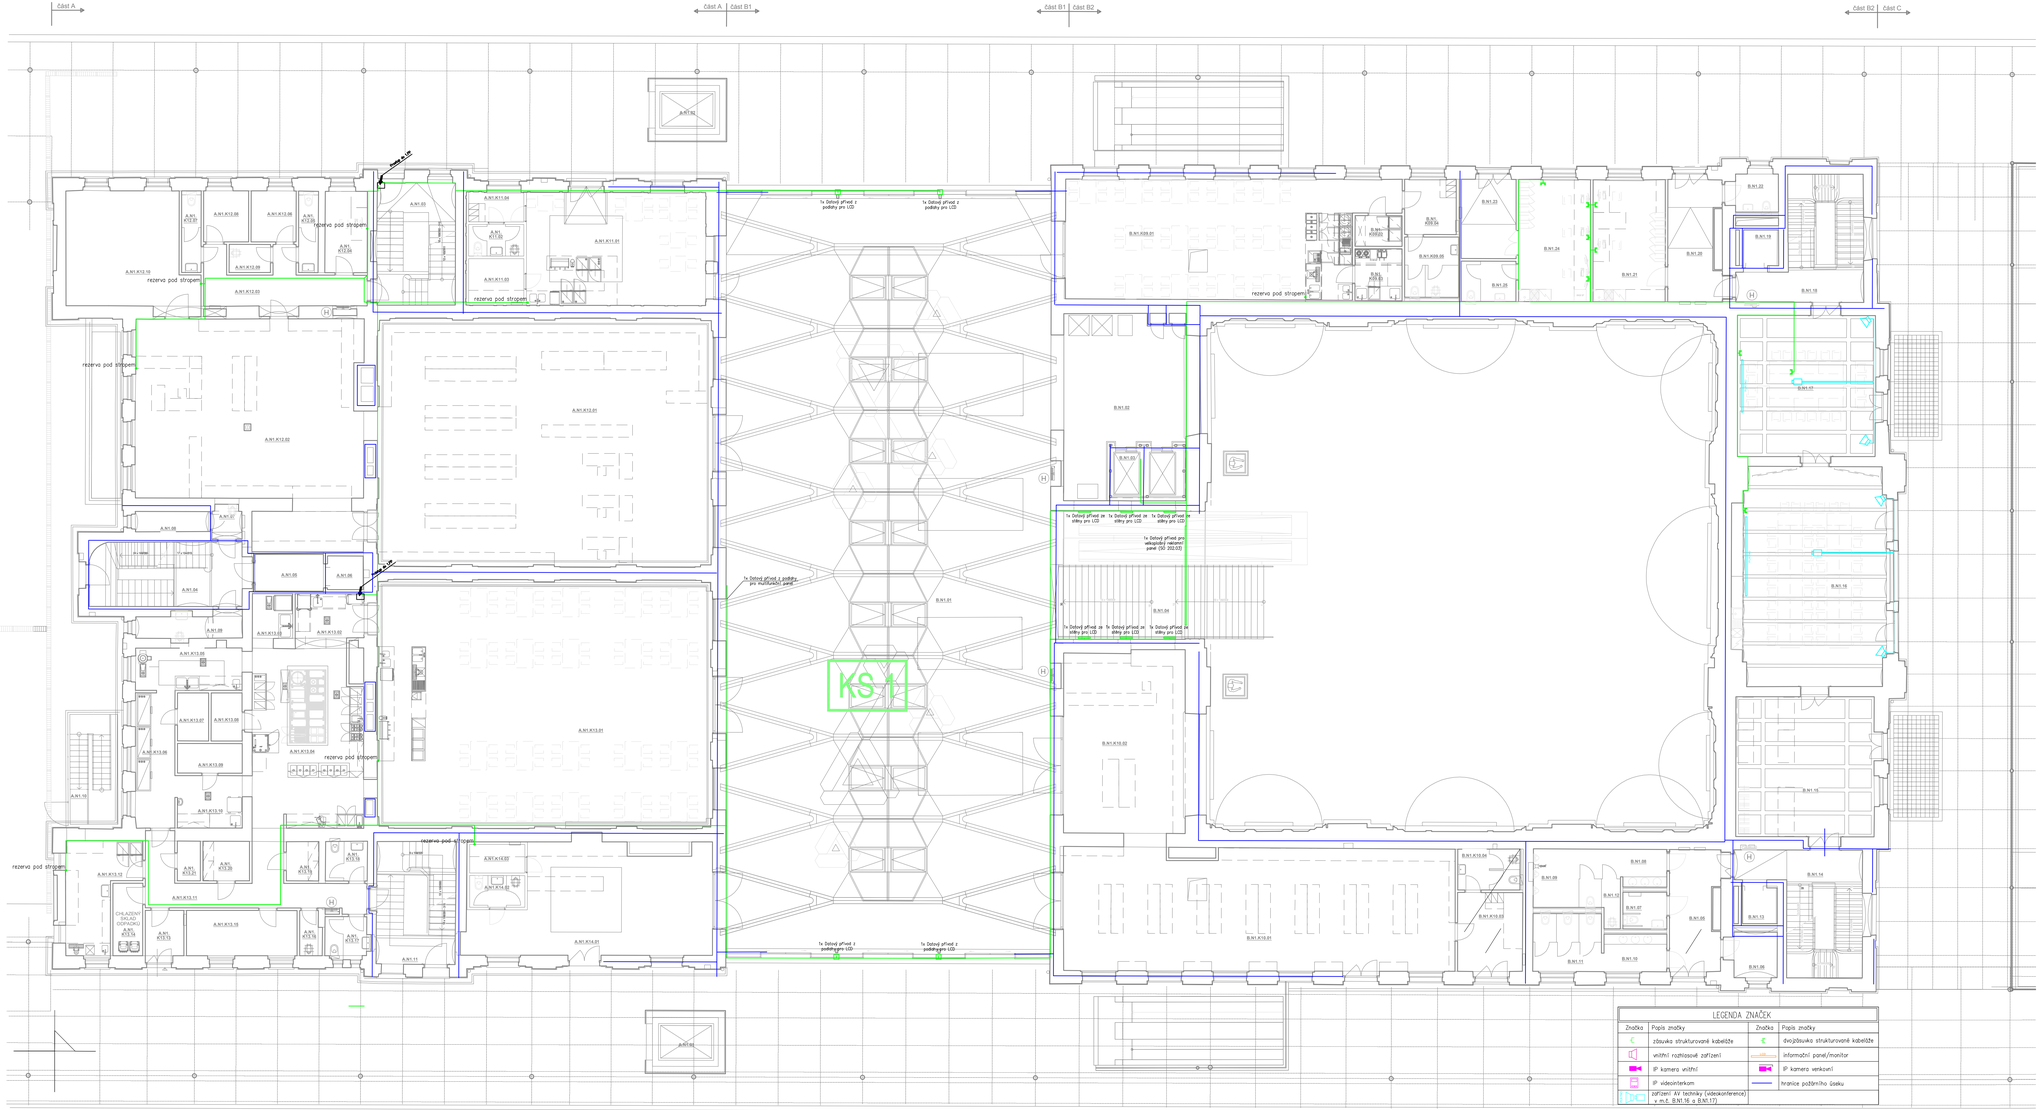
část A
část A | část B1
část B1 | část B2
část B2 | část C
rezerva pod stropem
A.N1.K12.10
A.N1.K12.08
A.N1.K12.09
A.N1.K12.03
A.N1.K12.01
A.N1.K12.02
A.N1.K11.04
A.N1.K11.05
A.N1.K11.03
A.N1.K13.01
A.N1.K13.02
A.N1.K13.04
A.N1.K13.10
A.N1.K13.11
A.N1.K13.12
A.N1.K13.13
A.N1.K13.14
A.N1.K13.15
A.N1.K13.16
A.N1.K13.17
A.N1.K13.18
A.N1.K13.19
A.N1.K14.01
A.N1.K14.02
A.N1.K14.03
A.N1.K14.04
A.N1.K15.01
A.N1.K16.01
A.N1.K16.02
A.N1.K16.03
A.N1.K16.04
A.N1.K17.01
A.N1.K17.02
