



ŘEZ ESKALÁTOREM

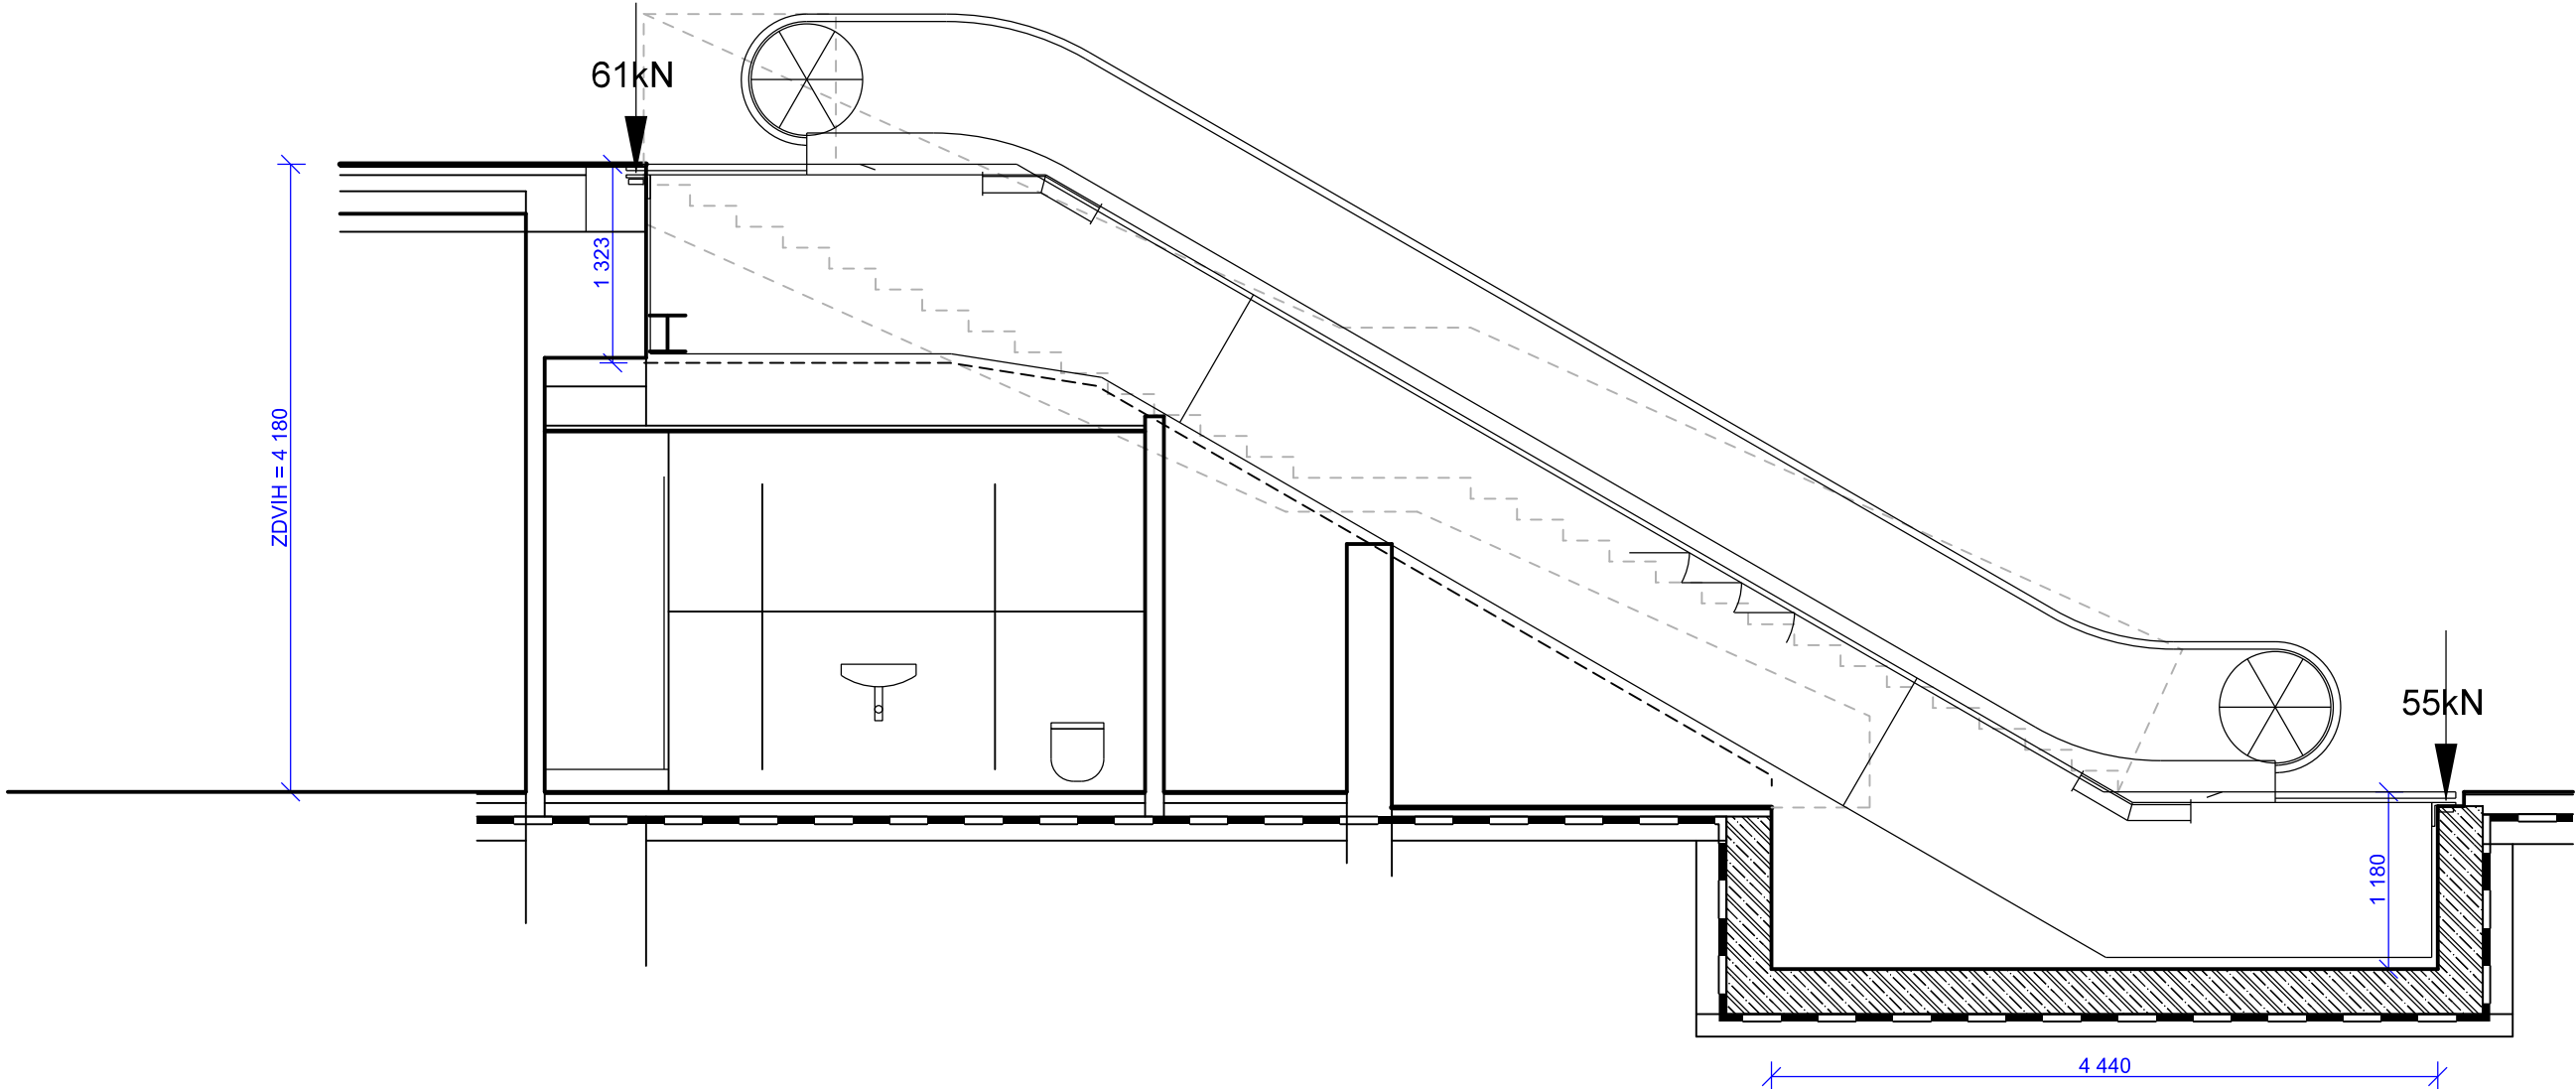

Číslo změny:	Obsah změny:	Datum změny:
01	-	-
02	-	-
03	-	-

 Název přílohy: PS 412 Escalátory Přehledný výkres	Vypracoval: Ing. ONDŘEJ KAFKA	Kontroloval: MAREK VACEK	
		Měřítko: 1:50	Datum: 01/2020
	Číslo částí a přílohy: D.1.4.2		03