

Grafy rychlosti

Meziměstí - Broumov



LEGENDA

Statické rychlostní profily




- V100
- V130

Dynamické rychlostní profily

- Sp Desiro Classic

Červeně úseky v popisu dopravních bodů, směrových a sklonových poměrů označují jakýkoliv stavební zásah do trati.

Broumov - Meziměstí

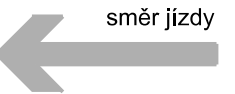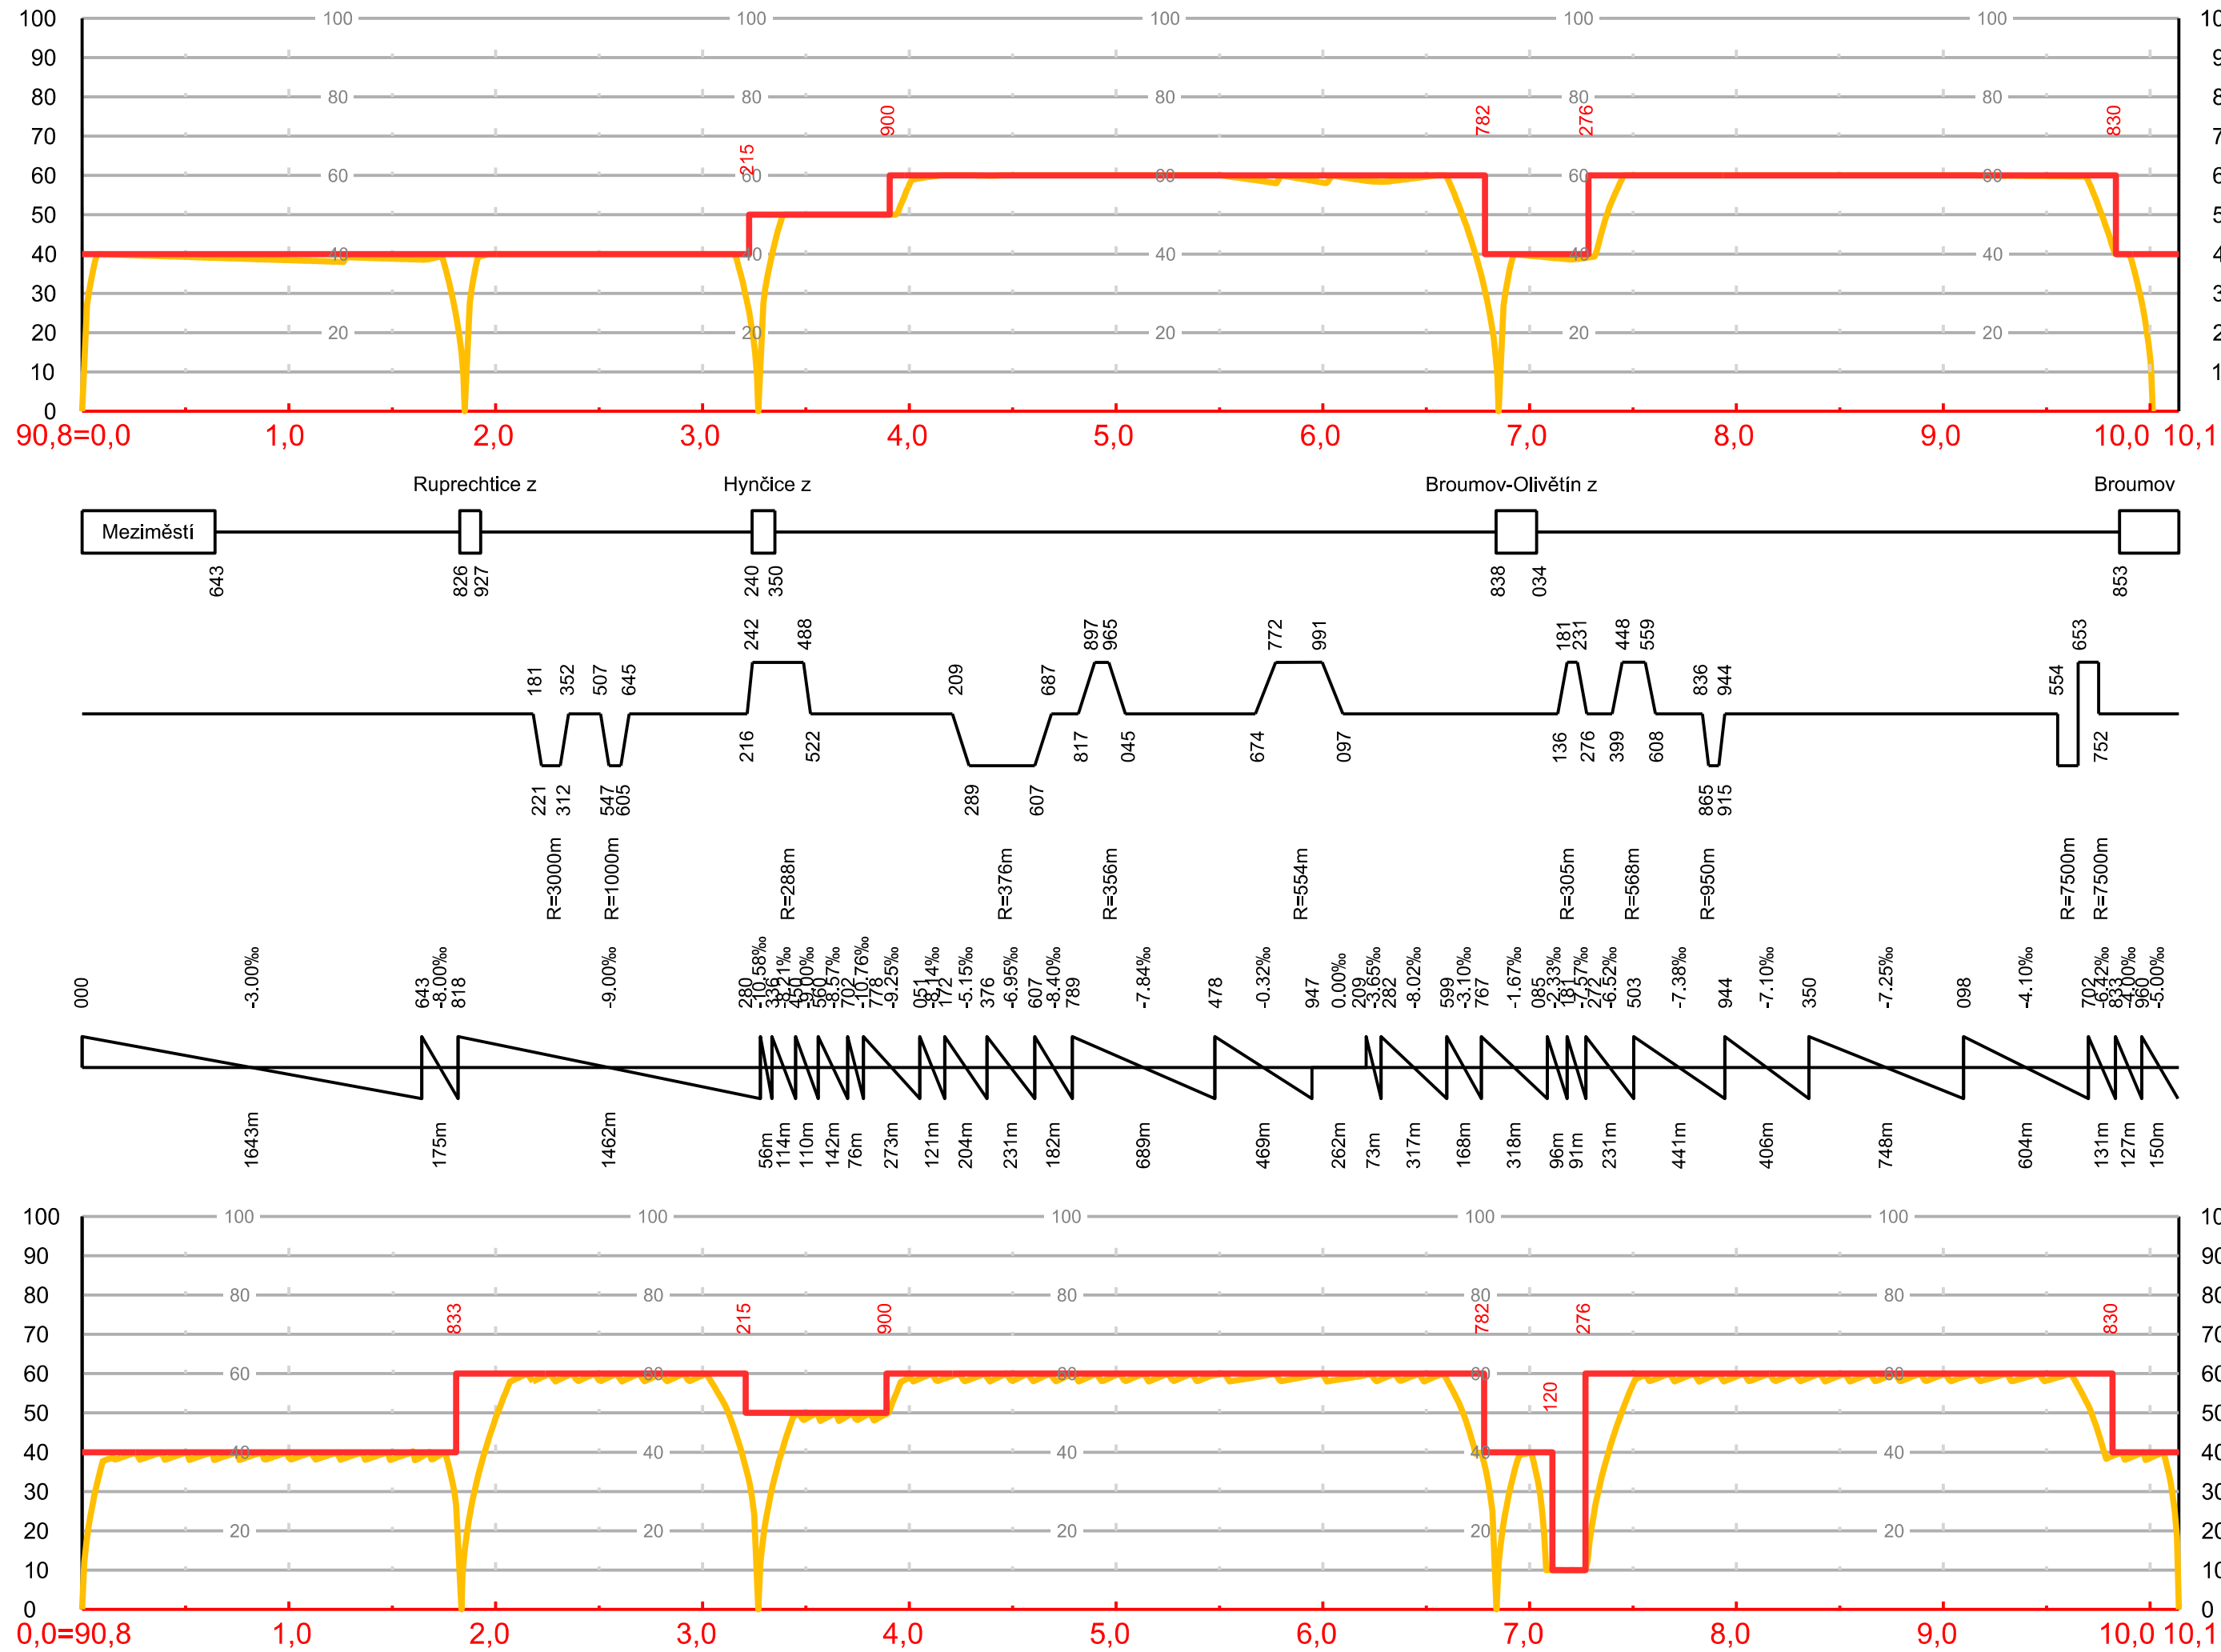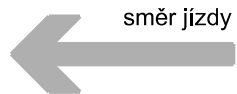

Výškový systém Bpv  
Souřadný systém S-JTSK

Přehled revizí přílohy					
02	30.11.2016	PVo	Odevzdání Projektu se zpracovanými připomínkami	MBa	MHa
01	01.07.2016	MKo	Odevzdání k připomínkovému řízení	MBa	MHa
Rev.	Datum	Vyprac.	Popis obsahu revize	Kontr.	Schv.

Objednatel	Správa železniční dopravní cesty, státní organizace Dlážděná 1003/7, 110 00 Praha 1				
Zhotovitel	Společnost "MM: Ty - Br"				
Mott MacDonald CZ, spol. s r.o. Národní 984/15 110 00 Praha 1 www.mottmac.com			MOTT MACDONALD LIMITED-org. složka Národní 984/15 110 00 Praha 1 www.mottmac.com		

Zpracovatel části	Mott MacDonald CZ, spol. s r.o. Národní 984/15 110 00 Praha 1 +420 221 412 800 www.mottmac.com				

Akce	Revitalizace trati Týniště n. O. - Broumov				
------	--	--	--	--	--

Část dokumentace	B Souhrnná část B.7 Graf dynamického průběhu rychlosti				
------------------	---	--	--	--	--

Název přílohy	Grafy rychlosti úseku Meziměstí - Broumov				
Stupeň dokumentace	projekt				
Měřítko	-				
Formát	4 A4				
Datum	10/2016				

Manažer projektu	Ing. Markéta Hamplová		Vypracoval	Ing. Martin Koudelka	
Garant profese	Ing. Martin Koudelka		Kontroloval	Ing. Michal Babič	
Odpov. projektant	Ing. Martin Koudelka		Schválil	Ing. Markéta Hamplová	

Číslo dokumentu	359390-MMCZ-GR-B_7-003			Revize	Část dokumentace	Číslo přílohy
02				02	B.7	003

© Mott MacDonald  
Tento dokument smí být užíván pouze osobou, která si jej objednala, a to pro účely a činnosti, pro které byl Zhotovitelem zpracován.  
Tento dokument nesmí být jakkoliv užíván jinými osobami bez předchozího souhlasu Zhotovitele a osoby, která si jeho zpracování objednala.