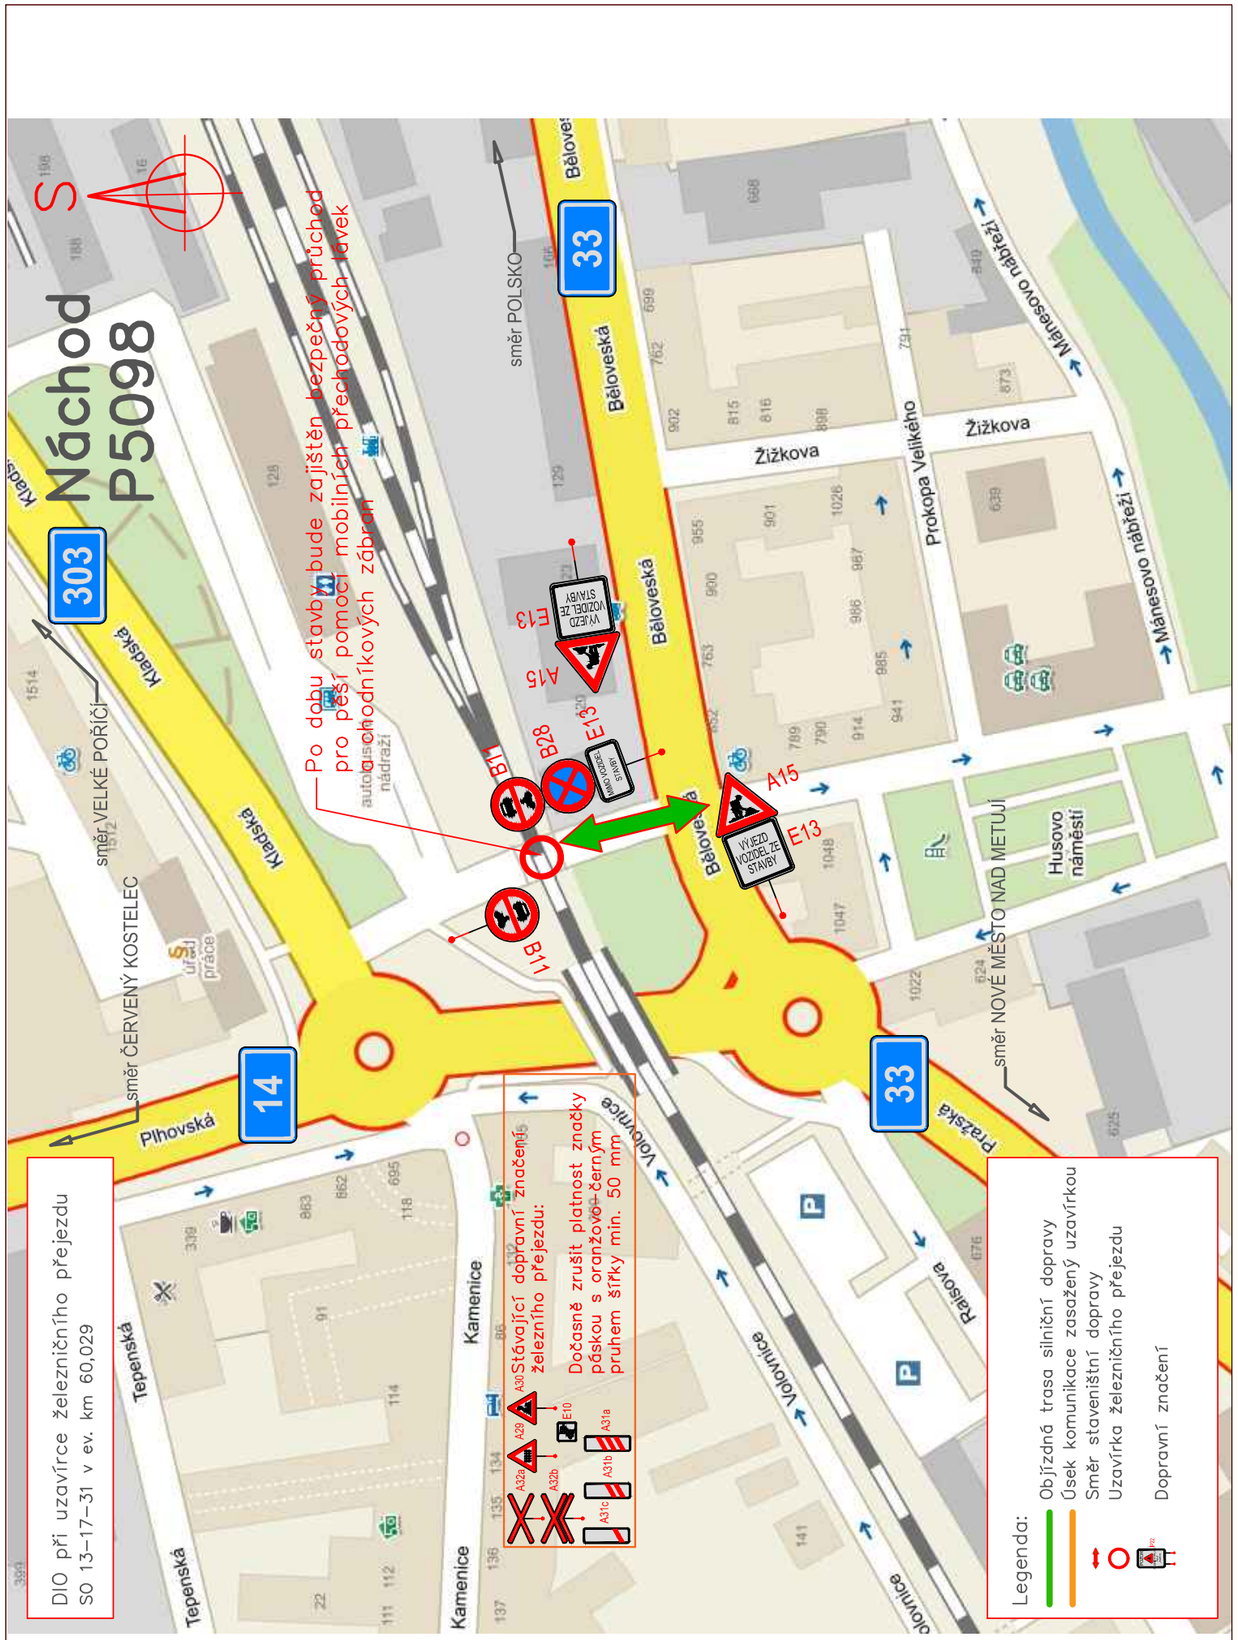

Výškový systém Bpv
Souřadný systém S-JTSK

-

Přehled revizí přílohy

Rev.	Datum	Vyprac.	Popis obsahu revize	Kontr.	Schv.
02	30.11.2016	TNe	odevzdání Projektu se zapracovanými připomínkami	MMu	MHa
01	01.07.2016	MJu	odevzdání k připomínkovému řízení	SMe	MHa

Objednatel

Správa železniční dopravní cesty, státní organizace
Dlážděná 1003/7, 110 00 Praha 1

Stavební správa východ
Nerudova 1, 772 58 Olomouc
www.szdc.cz

Zhotovitel

Společnost "MM: Ty - Br"

Mott MacDonald CZ, spol. s r.o.
Národní 984/15
110 00 Praha 1

www.mottmac.com

MOTT MACDONALD LIMITED-org. složka
Národní 984/15
110 00 Praha 1

www.mottmac.com

Zpracovatel části

PROJEKT servis spol. s.r.o.
Mezitraťová 137
198 21 Praha 9

+420 281 090 860
www.projekt-servis.cz

Akce

Revitalizace trati Týniště n. O. - Broumov

Část dokumentace

B Souhrnná část
B.8 Dopravní opatření

Název přílohy

Situace objízdných tras - km 60,029 - Náchod, ŽST

Stupeň dokumentace	projekt
Měřítko	-
Formát	2 X A4
Datum	10/2016

Manažer projektu	Ing. Markéta Hamplová		Vypracoval	Ing. Tomáš Nedvěd	
Garant profese	Ing. Martin Koudelka		Kontroloval	Bc. Michal Munzar	
Odpov. projektant	Ing. Martin Koudelka		Schválil	Ing. Markéta Hamplová	

Číslo dokumentu	Revize	Část dokumentace	Číslo přílohy
359390-PRO-DO-B_8-006	02	B.8	006

© Mott MacDonald
Tento dokument smí být užíván pouze osobou, která si jej objednala, a to pro účely a činnosti, pro které byl Zhotovitelem zpracován.
Tento dokument nesmí být jakkoliv užíván jinými osobami bez předchozího souhlasu Zhotovitele a osoby, která si jeho zpracování objednala.