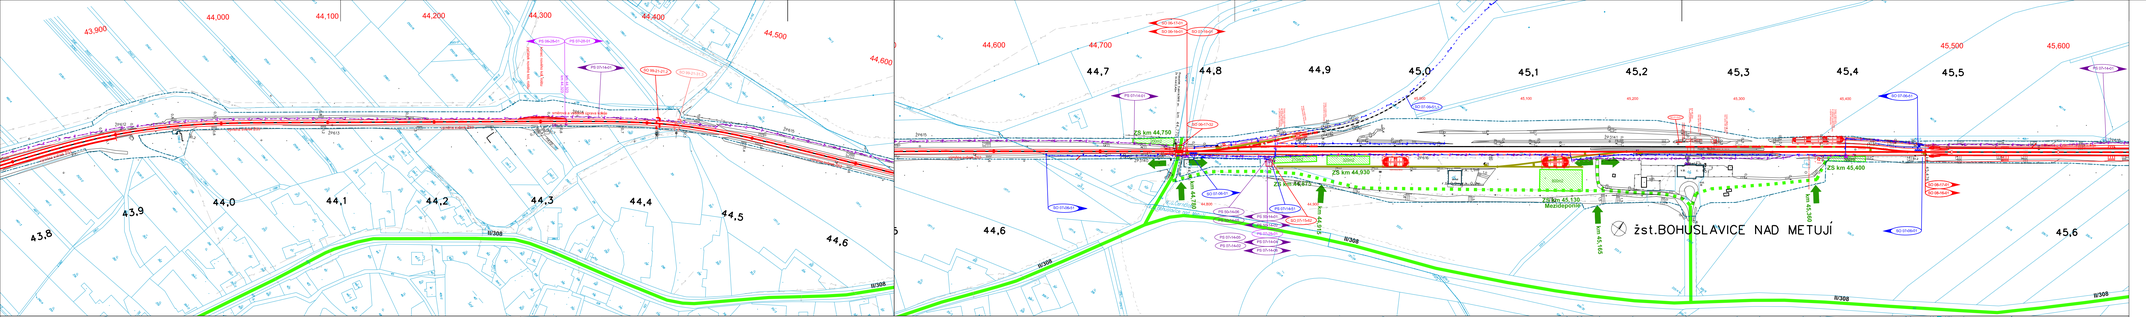

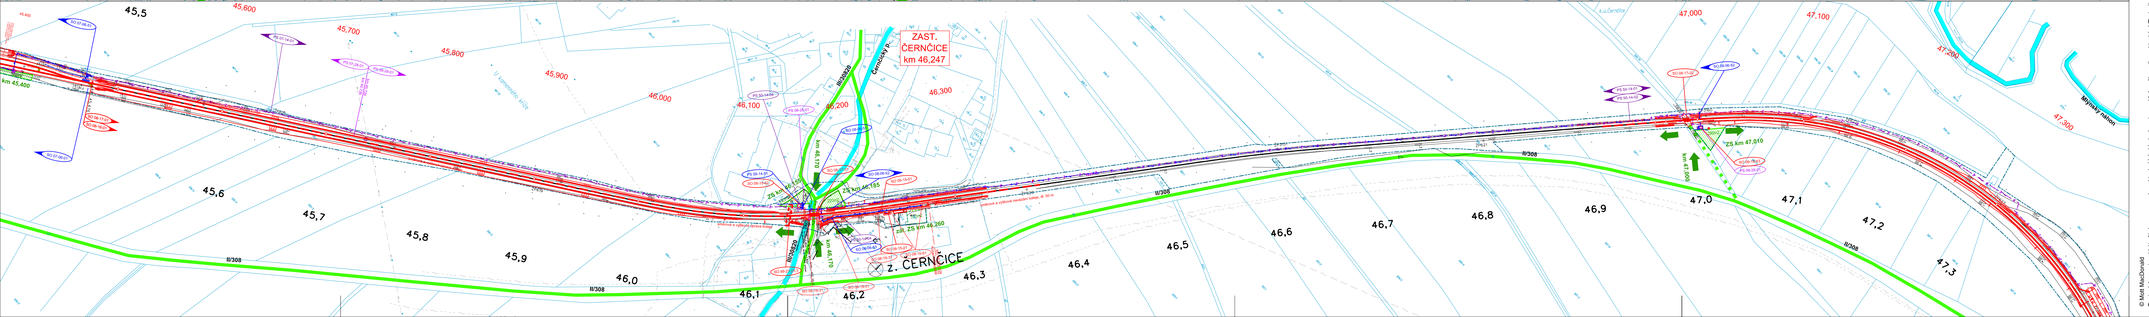

LEGENDA - ZOV:

- HŘÍŽNÉ A ZPEVNĚNÉ KOMUNIKACE PRO STAVBU
- NEZPEVNĚNÉ KOMUNIKACE PRO STAVBU
- PŘÍSTUP DO A PO TRATI (vč.staničení)
- km 27,695
- PLOCHY ZS (vč.staničení, plochy v m^2, upřesnění ZS)
- ZS km 27,630
- ZÁLOŽNÍ PLOCHY ZS
- STAVEBNÍ OBJEKTY A PROVOZNÍ SOUBORY
- SOUVISEJÍCÍ STAVBY
- STÁVAJÍCÍ STAV
- KATASTR
- HRANICE DRÁHY

Zhotovitel Aktualizace projektu:
Společnost "MM-SUDOP; Ty-Br_aktualizace"

Výškový systém Bpv
Souřadný systém S-JTSK

Přehled revizí přílohy

Rev.	Datum	Vypracoval	Popis obsahu revize	Kontr.	Schv.
03	31.07.2017	OM	Aktualizace projektu 07/2017	MB	MH
02	30.11.2016	IČ,HA	Odevzdání projektu se zapracovanými připomínkami	HA	HA
01	01.07.2016	AD	Odevzdání k připomínkovému řízení	HA	HA

Objednatel
Správa železniční dopravní cesty, státní organizace
Dlážděná 1003/7, 110 00 Praha 1
Stavební správa východ
Nerudova 1, 772 58 Olomouc
www.szdc.cz

Zhotovitel
Společnost "MM; Ty - Br"
Mott MacDonald CZ, spol. s r.o.
Národní 984/15
110 00 Praha 1
www.mottmac.com
MOTT MACDONALD LIMITED-org. složka
Národní 984/15
110 00 Praha 1
www.mottmac.com

Zpracovatel části
METROPROJEKT Praha a.s.
I.P. Pavlova 2/1786
120 00 Praha 2
+420 296 154 105
www.metroprojekt.cz

Akce

Revitalizace trati Týniště n. O. - Broumov

Část dokumentace

F Zásady organizace výstavby
F.2 Situace

Název přílohy
Koordinační situace
km 43,8 - km 47,4
BOHUSLAVICE n.M., z.Černčice

			Stupeň dokumentace		projekt
			Měřítko		1:2000
			Formát		6 xA4
			Datum		07/2017
Manažer projektu	Ing. Markéta Hamplová		Vypracoval	Ing. Ondřej Mareš	
Garant profese	Ing. Miroslav Halama		Kontroloval	Ing. Michal Babič	
Odpov. projektant	Ing. Miroslav Halama		Schválil	Ing. Markéta Hamplová	

Číslo dokumentu	Revize	Část dokumentace	Číslo přílohy
359390-MTP-ZOV-F_2-222	03	F.2	222

© Mott MacDonald
Tento dokument smí být užitím pouze osobou, která ji byl objednán, a to pro účely a činnosti, pro které byl Zhotovitelem zpracován.
Tento dokument nesmí být jakkoliv užitím jinými osobami bez předchozího souhlasu Zhotovitele a osoby, která ji jiného zpracování objednala.