



## 0. etapa

(přípravné práce,  
kabelizace)

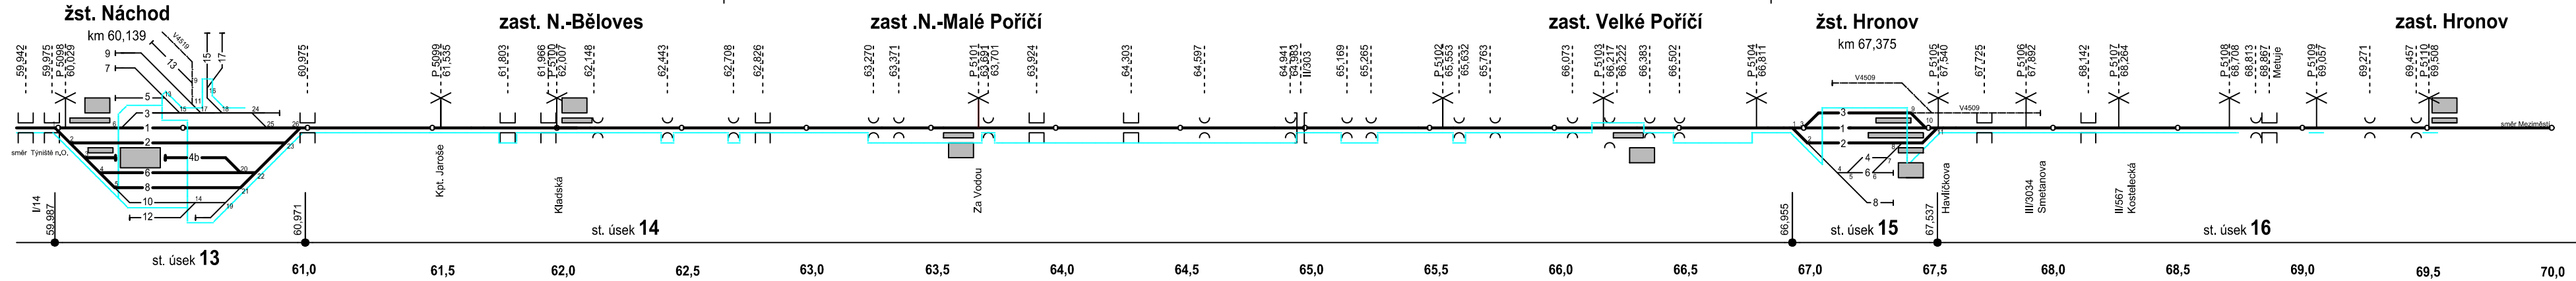

## 1. etapa

(čistička)  
(předtěžení ŠL)

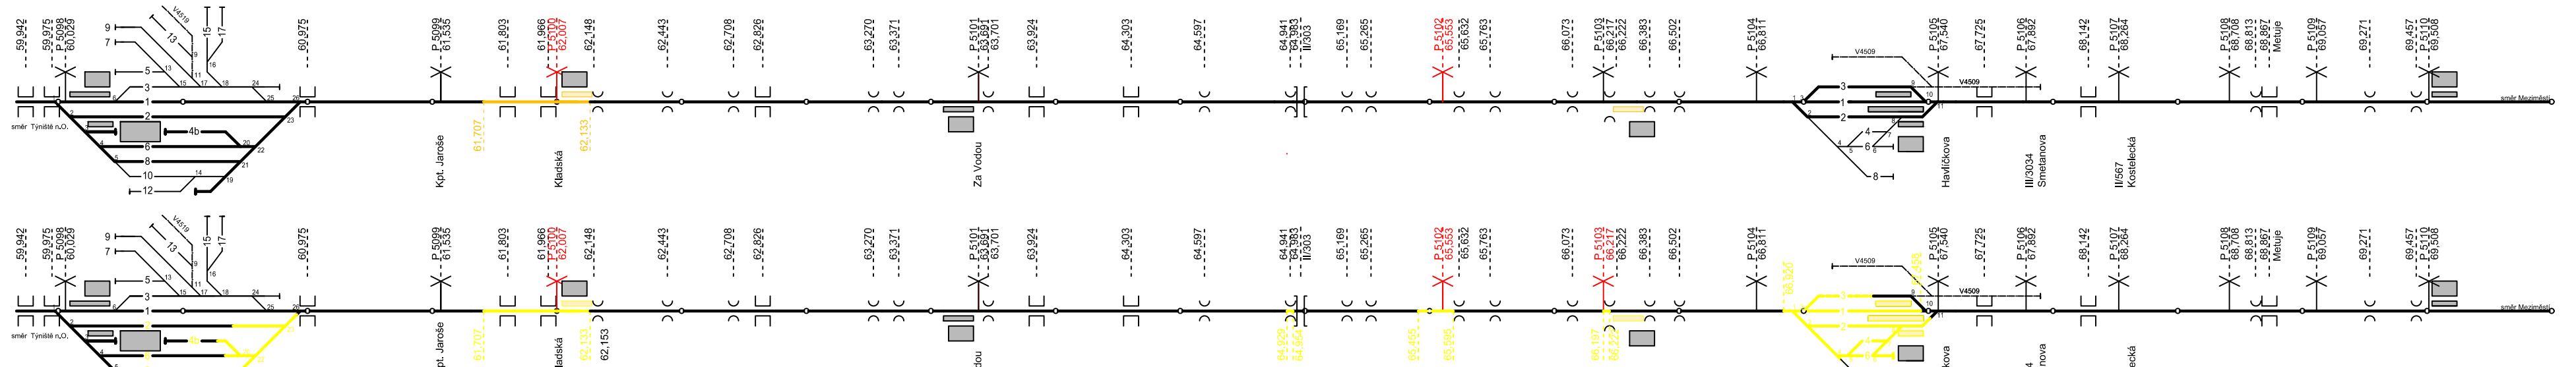


## 2. etapa

(snesení kol. roštu)  
(odtěžení ŠL)




## 3. etapa

(sanace žel. spodku  
mostní objekty)

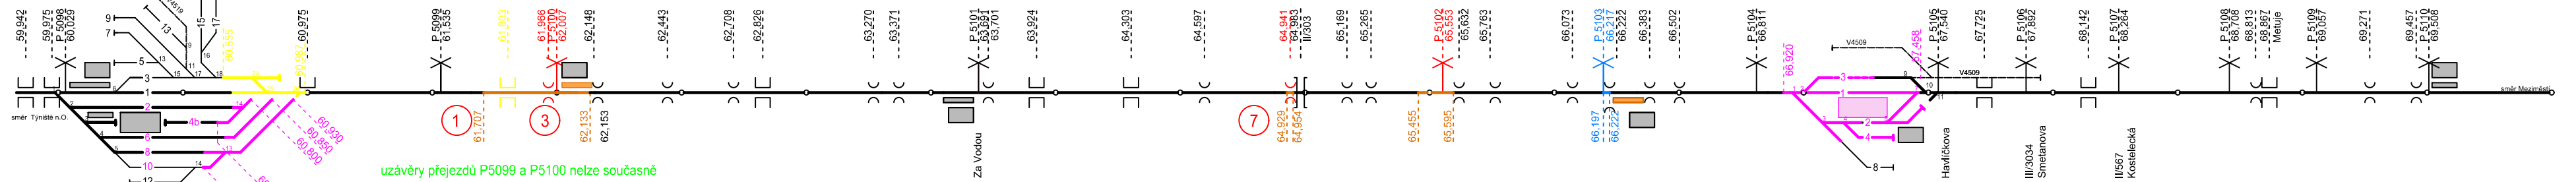


## 4. etapa

(zašterkování,kol.rošt)

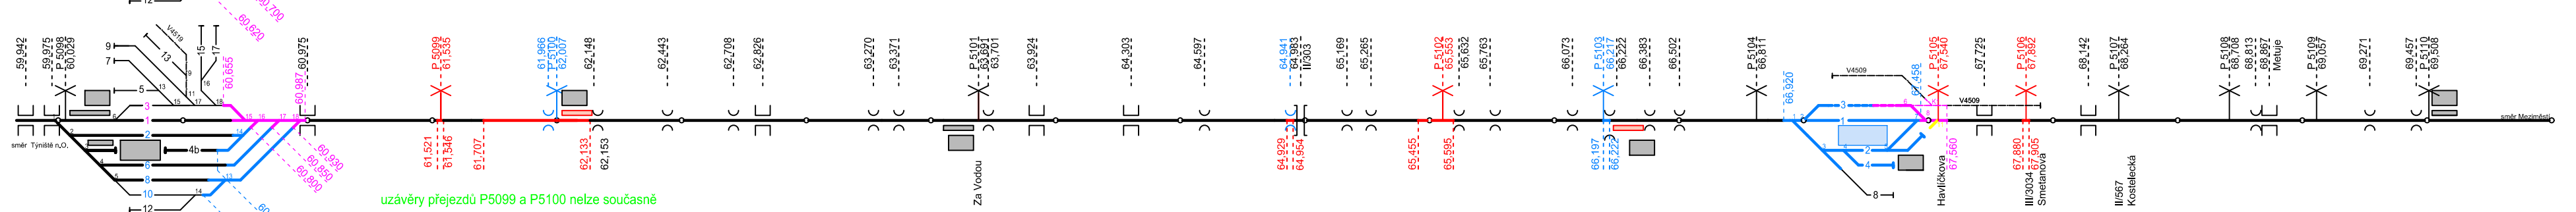


## 5. etapa

(došterkování,  
úprava GPK)

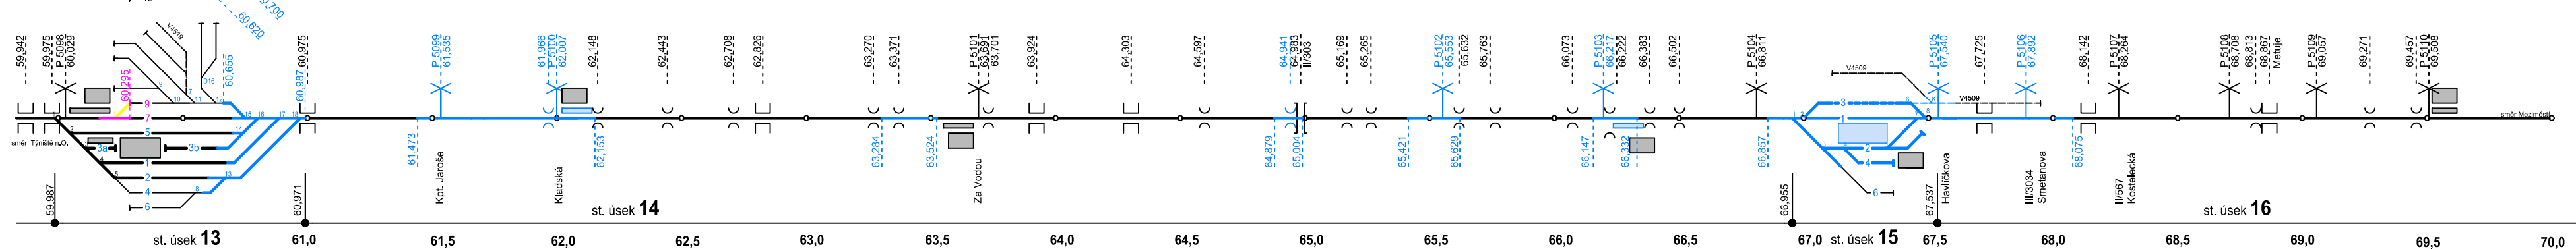


## 0. etapa

(přípravné práce,  
kabelizace)

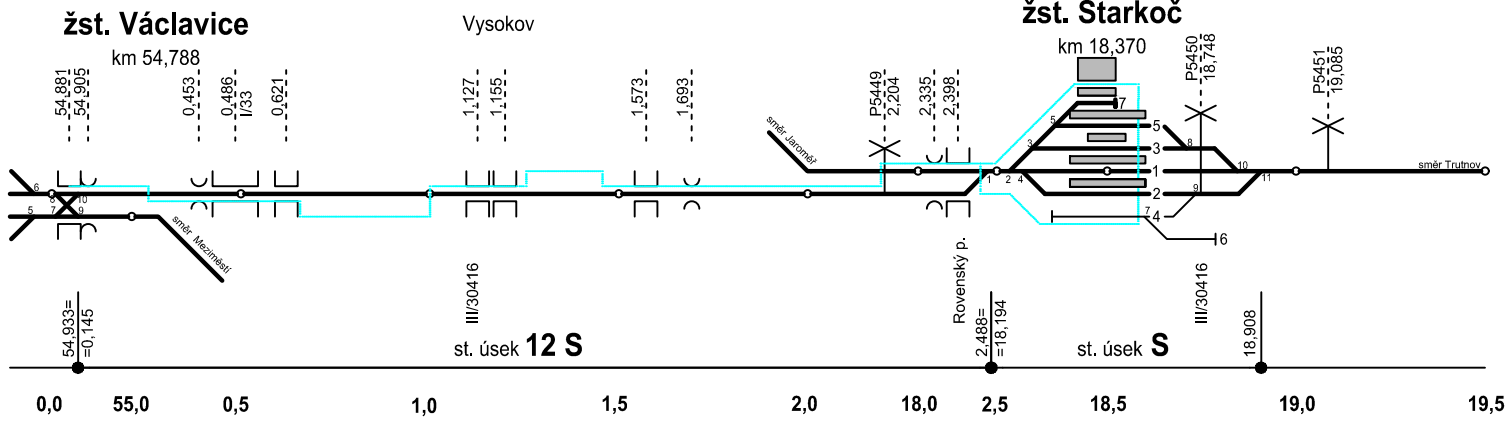

## 1. etapa

(čistička)  
(předtěžení ŠL)

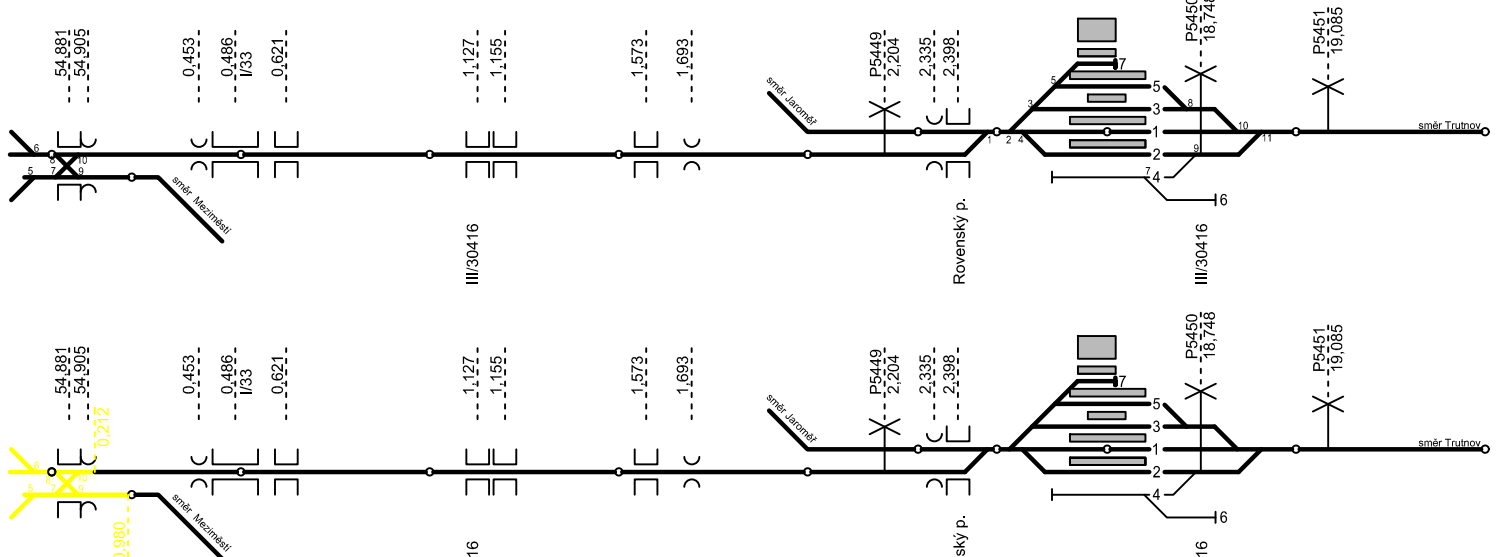


## 2. etapa

(snesení kol. roštu)  
(odtěžení ŠL)




## 3. etapa

(sanace žel. spodku  
mostní objekty)

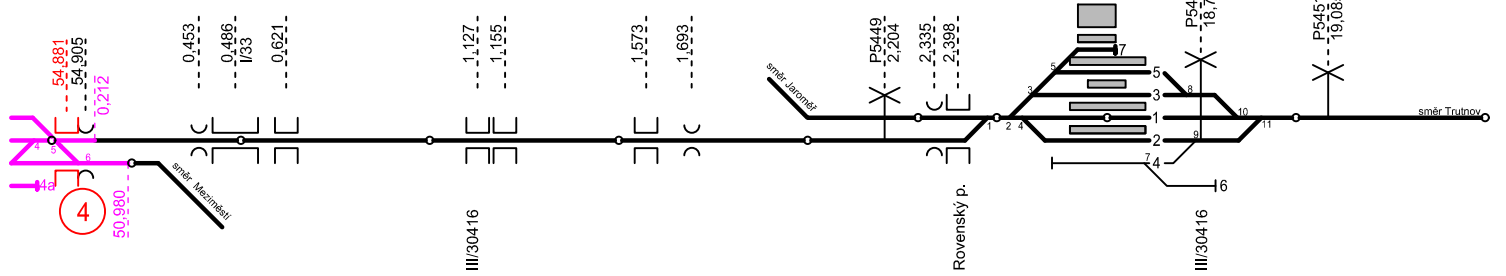


## 4. etapa

(zašterkování,  
kol.rošt)

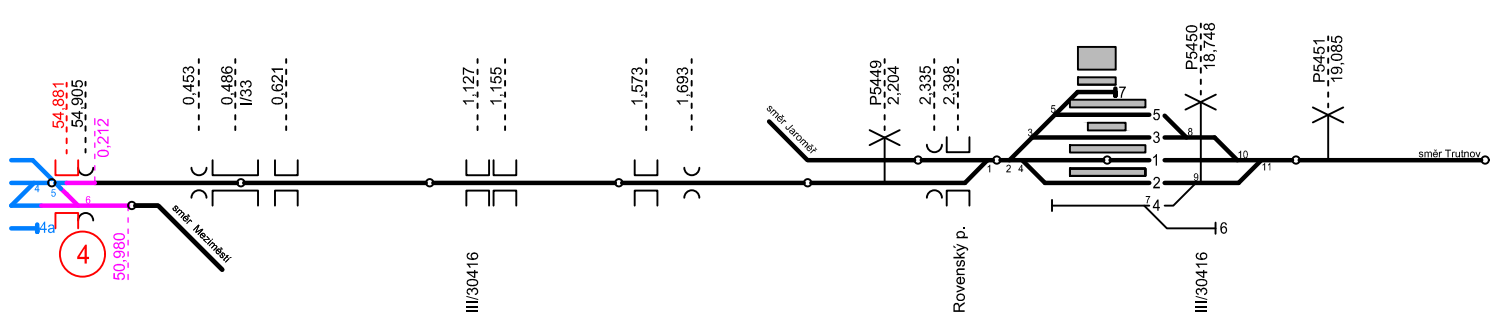

## 5. etapa

(došterkování,  
úprava GPK)

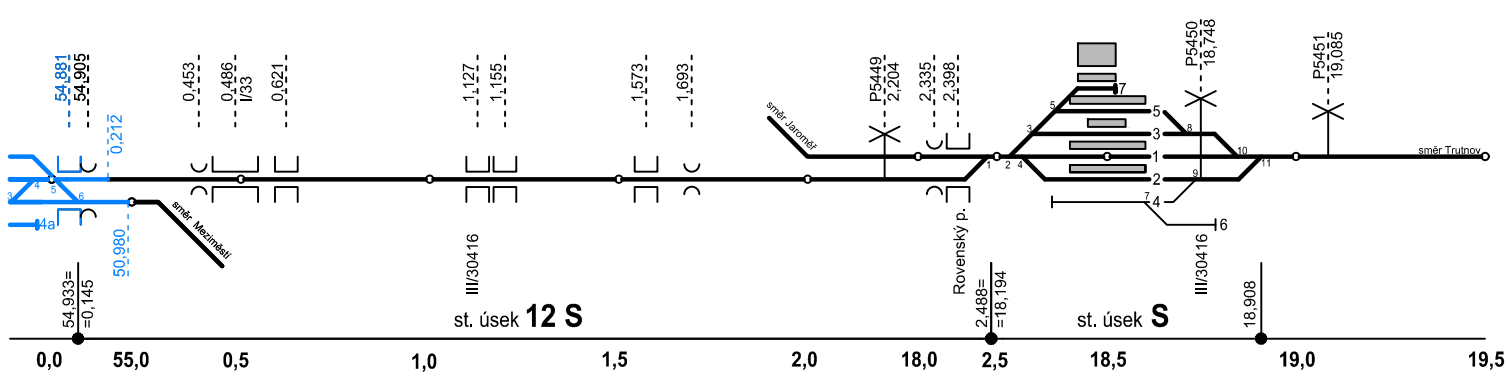

## LEGENDA:

	0. etapa - (přípravné práce - kabelizace)		dopravní a tratová kolej
	1. etapa - (čistička a předtěžení ŠL)		manipulační kolej
	1. etapa - (čistička bez předtěžení ŠL)		vlečková kolej
	2. etapa - (snesení kolejového roštu)		most (doba rekonstrukce)
	3. etapa - (sanace žel. spodku, mostní objekty)		propustek (doba rekonstrukce)
	4. etapa - (zašterkování, pokládka kol. roštu)		silniční nadjezd
	5. etapa - (došterkování, úprava GPK) dttto dokončená úprava objektu		železniční přejezd
	nové úpravy v rámci železniční stanice		zelený popis - info o nemožnosti současné uzavěry přejezdu
			VB, čekárna
			nástupiště
			čísla výhybek

Zhotovitel Aktualizace projektu:  
Společnost "MM-SUDOP: Ty-Br\_aktualizace"

Výškový systém Bpv  
Souřadný systém S-JTSK

Přehled revizí přílohy				
03	31.07.2017	OM	Aktualizace projektu 07/2017	MB
02	30.11.2016	IČ,HA	Odevzdání projektu se zpracovanými připomínkami	HA
01	01.07.2016	OC	Odevzdání k připomínkovému řízení	HA
Rev.	Datum	Vyprac.	Popis obsahu revize	Kontr.

Objednatel	Správa železniční dopravní cesty, státní organizace Dlážděná 1003/7, 110 00 Praha 1		
	Stavební správa východ Nerudova 1, 772 58 Olomouc www.szdc.cz		

Zhotovitel	Společnost "MM: Ty - Br"		
	Mott MacDonald CZ, spol. s r.o. Národní 984/15 110 00 Praha 1 www.mottmac.com		
	MOTT MACDONALD LIMITED-org, složka Národní 984/15 110 00 Praha 1 www.mottmac.com		

Zpracovatel části	METROPROJEKT Praha a.s. I.P. Pavlova 2/1786 120 00 Praha 2 +420 296 154 105 www.metroprojekt.cz		

Akce	Revitalizace trati Týniště n. O. - Broumov		
------	--	--	--

Část dokumentace		F Zásady organizace výstavby	
		F.4 Schémata stavebních postupů	

Název přílohy	Úsek Náchod - Hronov km 59,5 - km 69,5		Stupeň dokumentace	projekt
Úsek Václavice - Strakoč km 0,0 - km 2,7 = 18,4 - 19,0			Měřítka	schéma
Formát	5x A4		Datum	07/2017
Garant profese	Ing. Ondřej Mareš	Vypracoval	Ing. Miroslav Halama	Ing. Michal Babič
Odpov. projektant	Ing. Miroslav Halama	Kontroloval	Ing. Markéta Hamplová	Ing. Markéta Hamplová
Číslo dokumentu	Revize	Část dokumentace	Číslo přílohy	
359390-MTP-ZOV-F_4-402	03	F.4	402	

© Mott MacDonald  
Tento dokument není určen k užívání jinými osobami bez předchozího souhlasu Zhotovitele a osoby, která si jeho zpracování objednala.  
Tento dokument není určen k užívání jinými osobami bez předchozího souhlasu Zhotovitele a osoby, která si jeho zpracování objednala.