




Operační program
Doprava



Evropská unie
Investice do vaší budoucnosti
Fond soudržnosti

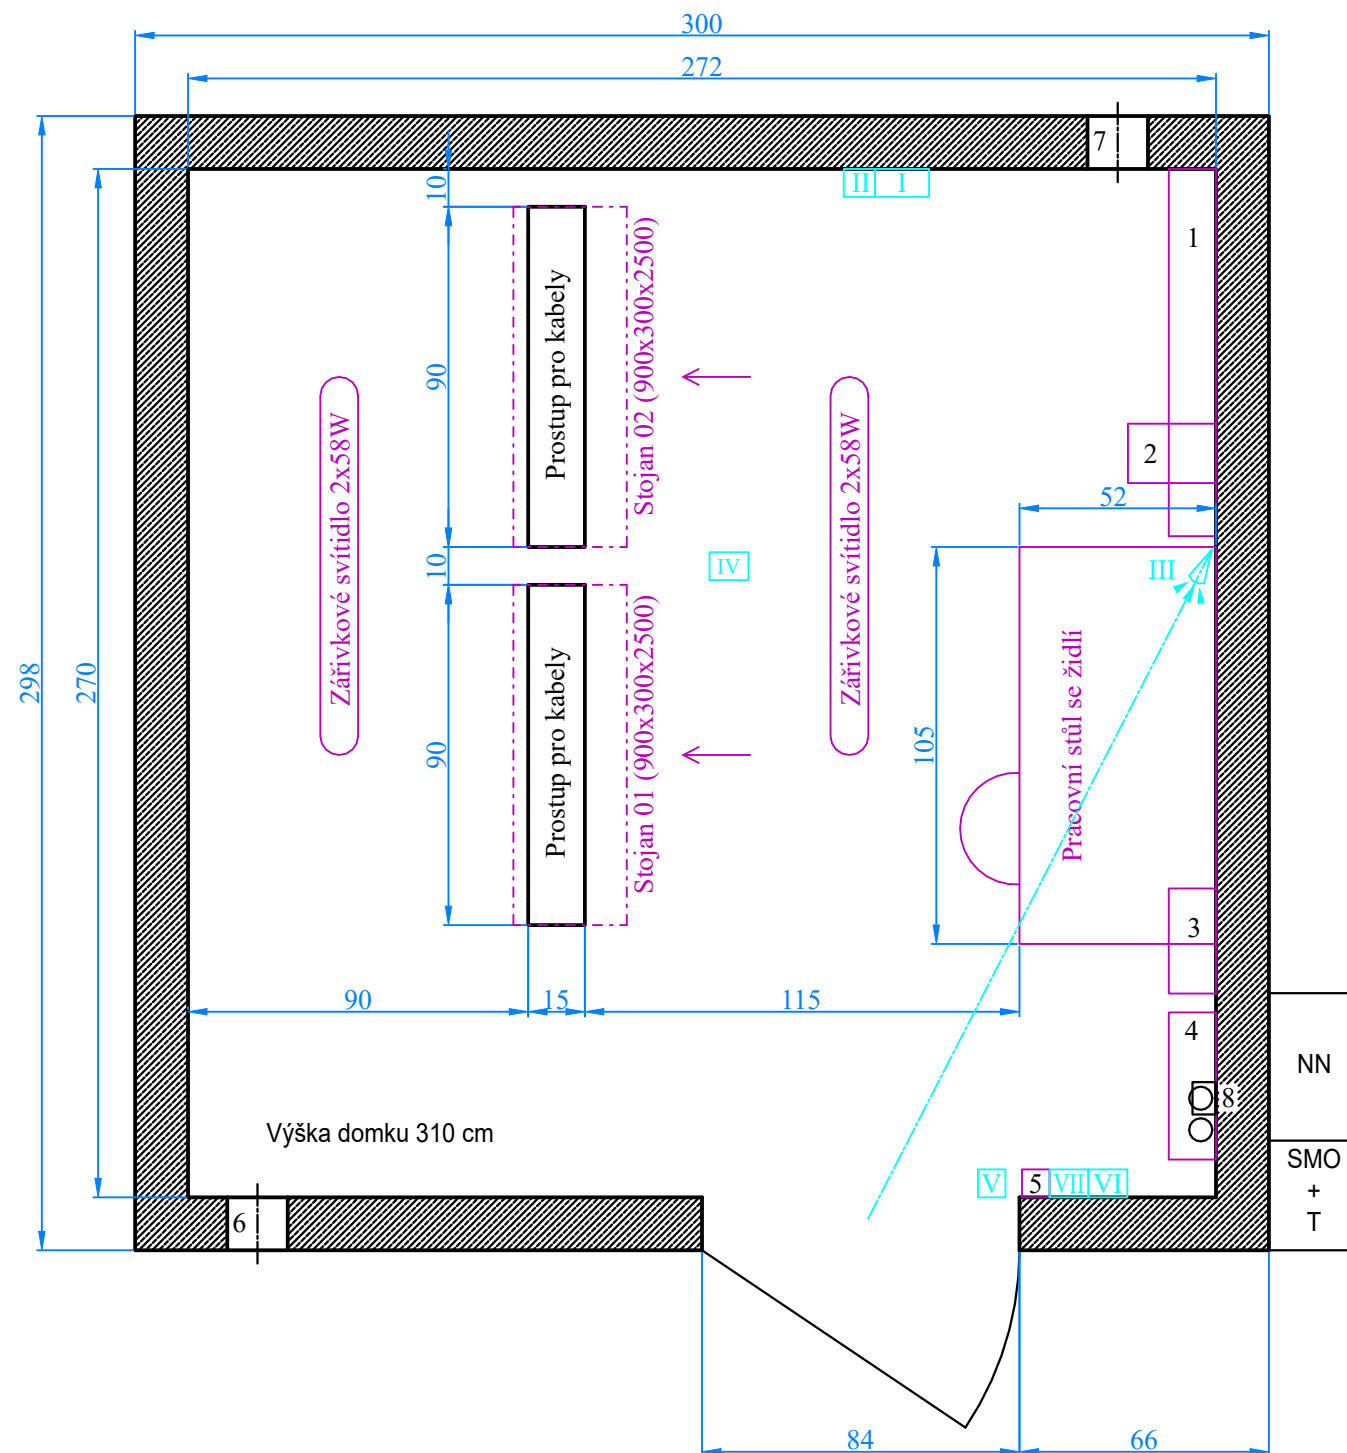

LEGENDA:

- 1 Prostor pro baterie
- 2 Dobíječ
- 3 Rozvaděč DC
- 4 Rozvaděč AC (pod ním prostup pro kabely)
- 5 Tlačítko pro nouzové vypnutí zdrojů
- 6 Ventilační otvor - nad podlahou
- 7 Ventilační otvor - pod stropem
- 8 Ekvipotenciální svorkovnice

LEGENDA EZS:

- I. Ústředna EZS + AKU
- II. Modul kontaktů
- III. PIR detektor
- IV. Kouřový detektor
- V. Dveřní kontakt
- VI. Krabice pro vyvážení
- VII. Modul čtečky + relé překlenování rozsvícení

				číslo soupravy
1	19.3.2021	Doplnění rozmístění prvků EZS	Ing. Vladimír Košan	
č. změny	datum	popis a zdůvodnění	podpis	

Odpov. projektant stavby Ing. David Růža	STRABAG	STRABAG Rail a.s. Železničářská 1385/29 400 03 Ústí nad Labem - Střekov tel.: +420 475 300 111 e-mail: projekt.ul@strabag.com
Stavba Revitalizace trati Lovosice - Česká Lípa		Investor: SPRÁVA ŽELEZNIC
		Stupeň PDPS
		Datum 08/2020

Autorizovaný projekt.	Vedoucí projektu	Technický projektant	Dokladový projektant	Projekční kancelář:
Ing. Josef Hrnčář	Ing. Josef Hrnčář	Ing. Vladimír Košan	-	KTA TECHNICA s.r.o. Klatovská 863/100, 301 00 Plzeň
Kraj: Ústecký, Liberecký		Stavební úřad: DÚ Praha		DIČ: CZ-62618911
Objednatel: Správa železnic, státní organizace		Dlážděná 1003/7, PSČ 110 00, Praha 1 - Nové Město		tel.: 378 023 411
Název stavby:		REVITALIZACE TRATI LOVOSICE - ČESKÁ LÍPA		e-mail: kta@ktatechnika.cz
		PS 10-01-09 Žel. přejezd v ev. km 67,487, PZZ		www: www.ktatechnika.cz
		DISPOZICE RELÉOVÉHO DOMKU		ID datové schránky: fw3g5xh
				Číslo zakázky Z19-023
				Datum 08/2020
				Účel PDPS
				Formát 2xA4
				Číslo výkresu 0500