




Operační program
Doprava



Evropská unie
Investice do vaší budoucnosti
Fond soudržnosti

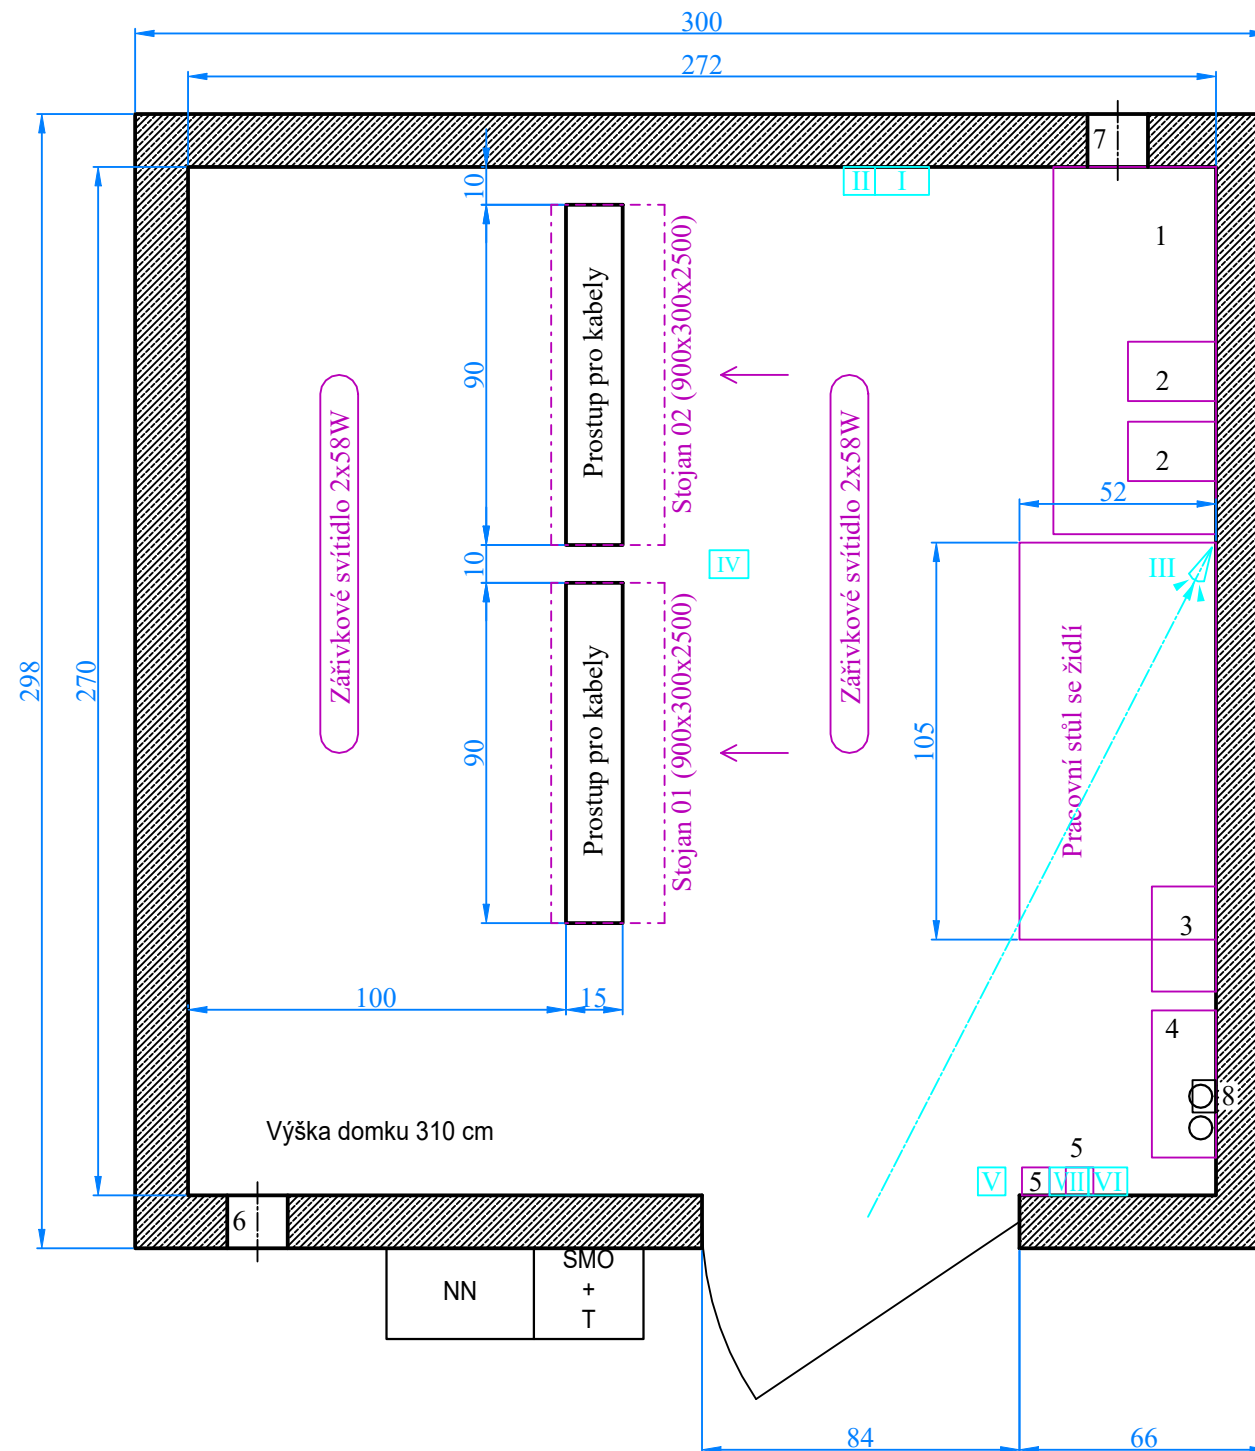

LEGENDA:

- 1 Bateria
- 2 Dobíječ
- 3 Rozvaděč DC
- 4 Rozvaděč AC (pod ním prostup pro kabely)
- 5 Tlačítko pro nouzové vypnutí zdrojů
- 6 Větrací otvor - nad podlahou
- 7 Větrací otvor - pod stropem
- 8 Ekvipotenciální svorkovnice

LEGENDA EZS:

- I. Ústředna EZS + AKU
- II. Modul kontaktů
- III. PIR detektor
- IV. Kouřový detektor
- V. Dveřní kontakt
- VI. Krabice pro vyvážení
- VII. Modul čtečky + relé překlínování rozsvícení

				číslo soupravy
1	19.3.2021	Doplnění umístění prvků EZS	Ing. Vladimír Košan	
č. změny	datum	popis a zdůvodnění	podpis	

Odpov. projektant stavby Ing. David Růža	STRABAG	STRABAG Rail a.s. Železničářská 1385/29 400 03 Ústí nad Labem - Střekov tel.: +420 475 300 111 e-mail: projekt.ul@strabag.com
Stavba Revitalizace trati Lovosice - Česká Lípa		Investor: SPRÁVA ŽELEZNIC
		Stupeň Datum
		PDPS 08/2020

Autorizovaný projekt.	Vedoucí projektu	Technický projektant	Dokladový projektant	Projekční kancelář:
Ing. Josef Hrnčíř	Ing. Josef Hrnčíř	Ing. Vladimír Košan	-	KTA TECHNIKA s.r.o. Klatovská 863/100, 301 00 Plzeň
Kraj: Ústecký, Liberecký	Stavební úřad: DÚ Praha			DIČ: CZ-62618911
Objednatel: Správa železnic, státní organizace				tel.: 378 023 411
Dlážděná 1003/7, PSČ 110 00, Praha 1 - Nové Město				e-mail: kta@ktatechnika.cz
Název stavby:				www: www.ktatechnika.cz
REVITALIZACE TRATI LOVOSICE - ČESKÁ LÍPA				ID datové schránky: fw3g5xh
PS 12-01-10 Žel. přejezd v ev. km 76,078, PZZ				Číslo zakázky Z19-023
DISPOZICE RELÉOVÉHO DOMKU				Datum 08/2020
				Účel PDPS
				Formát 2xA4
				Číslo výkresu 0500