
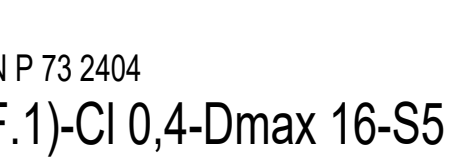


| | | | | | | |
|----------------------|-------|--------|--------|---------|-------|---------|
| CELKOVA DELKA [m] | 716.0 | 2761.8 | 4526.6 | 7775.6 | 212.0 | 1584.3 |
| HMDTOST [kg] | 158.9 | 1702.8 | 4018.7 | 15532.5 | 522.8 | 4727.6 |
| CELKOVA HMDTOST [kg] | | | | | | 26663.3 |

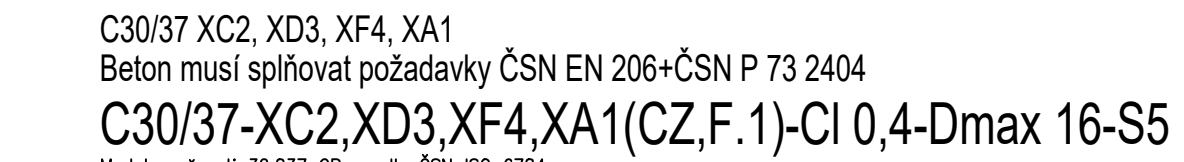

| Přehled verzí přílohy | | | |
|-----------------------|------------|--|------------------|
| Číslo | Datum | Popis změny | |
| 02 | 30.11.2019 | DUPSA a PDPS se zpracovávají přílohami | Ing. Anna Popová |
| 01 | 20.4.2019 | Dokumentace a přílohami SZDC | Ing. Anna Popová |

| | | |
|------------|---|-----------------|
| Zadavatel: | Správa železniční dopravní cesty, státní organizace Diázdná 1003/7, Praha 1 - Nové Město 110 00 SŽDC s.o., Stavební správa západ Sokolovská 278/1955, Praha 9 190 00 | SŽDC |
|------------|---|-----------------|

| | | | |
|-------------|--|----------------------------|--|
| Zhotovitel: | PROJEKT servis spol. s r.o. U Elektry 630/26, Praha 9 - Houbětin 198 00 IČ: 49823141 tel.: 281 590 860 www.projekt-servis.cz firma@projekt-servis.cz | Ing. Bc. Martin Verner | Zastupce hlavního inženýra projektu Ing. Michaela Kozlová |
|-------------|--|----------------------------|--|

| | | |
|-------------------|--|------------------------|
| Zpracovatel čísl: | PROJEKT servis spol. s r.o. U Elektry 630/26, Praha 9 - Houbětin 198 00 IČ: 49823141 tel.: 281 590 860 www.projekt-servis.cz firma@projekt-servis.cz | Ing. Martin Koucký |
|-------------------|--|------------------------|

| | | | | |
|-------------|----------------------|--------------|------------------------|---|
| Vypracoval: | Ing. Anna Popová | Kontroloval: | Ing. Martin Koucký | Odpovědný projektant: Ing. Bc. Martin Verner |
|-------------|----------------------|--------------|------------------------|---|

| | | | | | |
|-------|-------------|--------|-------|-----|-------|
| KRAJ: | Středočeský | OKRES: | Kolín | OU: | Kolín |
|-------|-------------|--------|-------|-----|-------|

Název akce:

Zajištění bezbariérového přístupu na nástupiště v ŽST Kolín

| | | | |
|---|----------------------------------|----------------|--------------------|
| Číslo: | D.2.1.4 MOSTY, PROPUSTNOST A ZDI | Číslo zakázky: | ZAK-2018-47 |
| SO 10-20-01 Železniční most v ev. km 347,777 (technologický podchod) | | Stupně: | DUPSA a PDPS |
| | | Datum: | 11/2019 |
| | | Měřítko: | 1:50 |
| | | Formát: | A2x44 |
| Příloha: | VÝKRES VÝTUŽE - PODCHOD | Verze: | Číslo: |
| ETAPA 1 - D8 - ČÁST 2/2 | | 02 | D.2.1.4.1 |
| | | C. přílohy: | 8.10 |