REKONSTRUKCE VÝPRAVNÍ BUDOVY V ŽST. PLZEŇ HL. N.

NÁVRH - KOORDINAČNÍ VÝKRES 1.NP 1:100

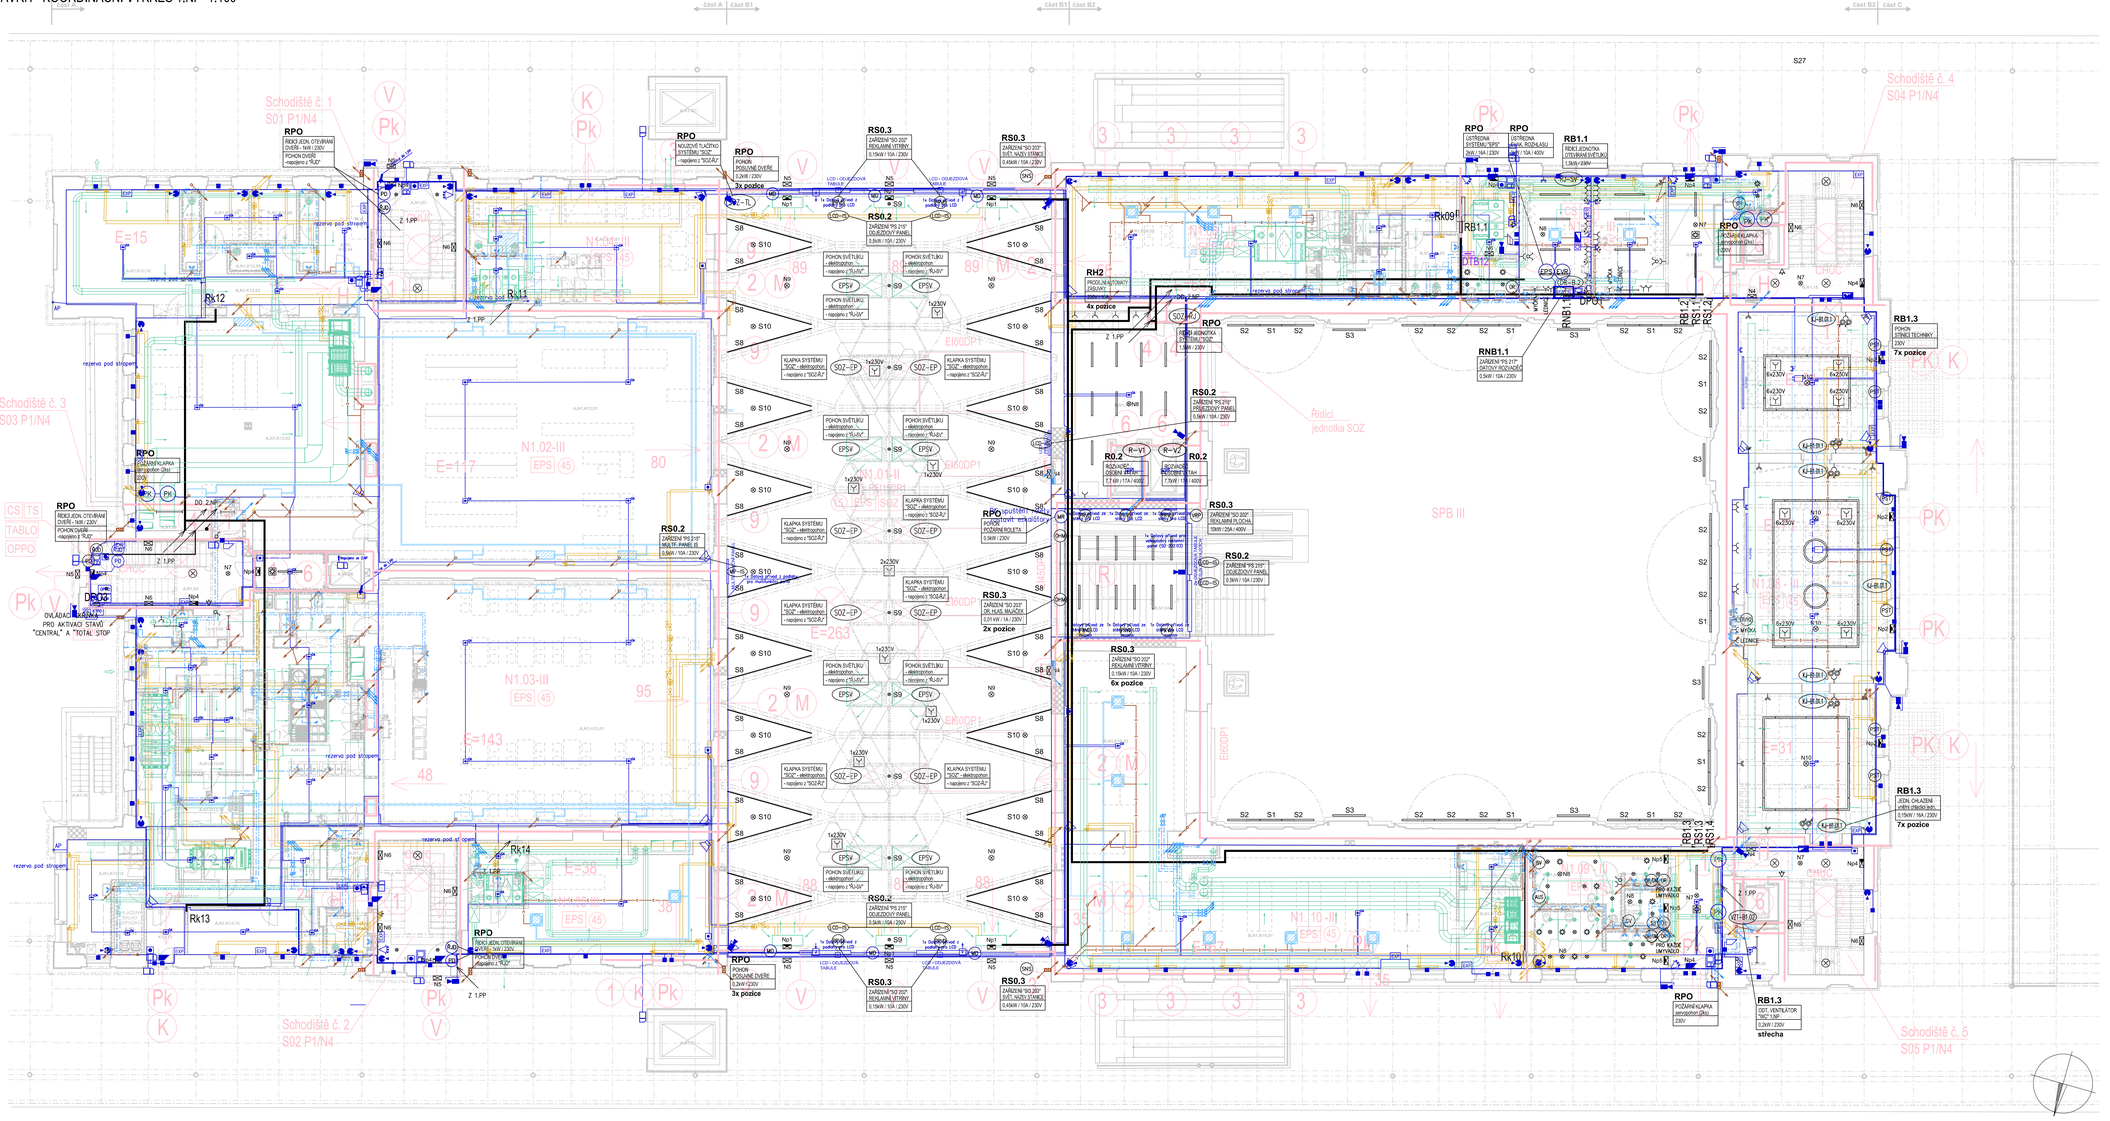
Schodiště č. 1
S01 P1/N4
Schodiště č. 2
S02 P1/N4
Schodiště č. 3
S03 P1/N4
Schodiště č. 4
S04 P1/N4
Schodiště č. 5
S05 P1/N4
RPO
RŘÍZ.JEDN.OTEVÍRÁNÍ DVEŘÍ - 1kW / 230V
POHON DVEŘÍ
- napojeno z "RJO"
RPO
NOUZOVÉ TLAČÍTKO SYSTÉMU "SOZ"
- napojeno z "SOZ-R"
RPO
POHON POSUVNÉ DVEŘE
0,2kW / 230V
3x pozice
RS0.3
ZAŘÍZENÍ "SO 202"
SEKLAMNÉ VÝTRHY
0,15kW / 10A / 230V
RS0.2
ZAŘÍZENÍ "PS 210"
ODJEZDOVÝ PANEL
0,5kW / 10A / 230V
RS0.3
ZAŘÍZENÍ "SO 203"
SVĚT. NADJ. STOŽÁCI
0,45kW / 10A / 230V
RPO
DISTRIBUNÍ SYSTÉMU "EPS"
2kW / 16A / 230V
RPO
DISTRIBUNÍ sítě, ROZVÁDĚČ
2kW / 10A / 400V
RB1.1
ŘÍDICÍ JEDNOTKA OTEVÍRÁNÍ DVEŘÍ
1,5kW/ 230V
RH2
PROG.NAPÁJECÍ ZDROJ
0,5kW / 230V
4x pozice
RNB1.1
ZAŘÍZENÍ "PS 211"
ŘÍZENÍ NOŽ.HADIC
0,5kW / 10A / 230V
RB1.3
POHON STŘEŠ.TECHNIKY
230V
7x pozice
RPO
ŘÍDÍCÍ JEDNOTKA SYSTÉMU "HOJE"
1,5kW / 230V
RPO
POHON POSUVNÉ ROLETA
0,5kW / 230V
RS0.3
ZAŘÍZENÍ "SO 202"
SEKLAMNÉ VÝTRHY
0,15kW / 10A / 230V
6x pozice
RS0.3
ZAŘÍZENÍ "SO 203"
DŘ. HLAS. MAJÁČEK
0,01kW / 1A / 230V
2x pozice
RS0.2
ZAŘÍZENÍ "PS 210"
MULTI - PANEL III
0,8kW / 10A / 230V
RPO
ŘÍDÍCÍ JEDNOTKA SYSTÉMU "HOJE"
1,5kW / 230V
RPO
OVLÁDACÍ ELEMENT PRO AKTIVACI STAVŮ "CENTRAL" A "TOTAL STOP"
RPO
POHON DVEŘÍ
- napojeno z "RJO"
RPO
POHON POSUVNÉ DVEŘE
0,2kW / 230V
3x pozice
RS0.3
ZAŘÍZENÍ "SO 203"
SVĚT. NADJ. STOŽÁCI
0,45kW / 10A / 230V
RS0.2
ZAŘÍZENÍ "PS 210"
ODJEZDOVÝ PANEL
0,5kW / 10A / 230V
RS0.3
ZAŘÍZENÍ "SO 202"
SEKLAMNÉ VÝTRHY
0,15kW / 10A / 230V
RPO
POŽÁRNÍ KLAPKA
- ovládání 24V
střecha
RB1.3
ODT. VENTILÁTOR
750° / 1,5P
0,3kW / 230V
střecha
Řídící jednotka SOZ
Rk09
Rk10
Rk11
Rk12
Rk13
Rk14
RO.2
ROZV.NN-C
230/400V 3PEN
17 kW / 17A / 400V
RO.2
ROZV.NN-C
230/400V 3PEN
7,3kW / 17A / 400V
RS0.2
ZAŘÍZENÍ "PS 210"
MULTI - PANEL III
0,8kW / 10A / 230V
RS0.3
ZAŘÍZENÍ "SO 202"
SEKLAMNÉ VÝTRHY
0,15kW / 10A / 230V
6x pozice
RS0.2
ZAŘÍZENÍ "PS 210"
ODJEZDOVÝ PANEL
0,5kW / 10A / 230V
RS0.3
ZAŘÍZENÍ "SO 203"
DŘ. HLAS. MAJÁČEK
0,01kW / 1A / 230V
2x pozice
RS0.3
ZAŘÍZENÍ "SO 203"
SVĚT. NADJ. STOŽÁCI
0,45kW / 10A / 230V
RS0.2
ZAŘÍZENÍ "PS 210"
ODJEZDOVÝ PANEL
0,5kW / 10A / 230V
RS0.3
ZAŘÍZENÍ "SO 202"
SEKLAMNÉ VÝTRHY
0,15kW / 10A / 230V
RPO
POHON POSUVNÉ DVEŘE
0,2kW / 230V
3x pozice
RS0.3
ZAŘÍZENÍ "SO 203"
SVĚT. NADJ. STOŽÁCI
0,45kW / 10A / 230V
RPO
POŽÁRNÍ KLAPKA
- ovládání 24V
střecha
RB1.3
ODT. VENTILÁTOR
750° / 1,5P
0,3kW / 230V
střecha
RB1.3
POHON STŘEŠ.TECHNIKY
230V
7x pozice
RB1.3
ZDR. CHLAZENÍ - střeš.chladič jen
0,15kW / 16A / 230V
7x pozice
RB1.3
ODT. VENTILÁTOR
750° / 1,5P
0,3kW / 230V
střecha
POHON SVĚTLÍKU - elektropohon - napojeno z "RJO/R"
POHON SVĚTLÍKU - elektropohon - napojeno z "RJO/R"
KLAPKA SYSTÉMU "SOZ" - elektropohon - napojeno z "SOZ/R"
KLAPKA SYSTÉMU "SOZ" - elektropohon - napojeno z "SOZ/R"