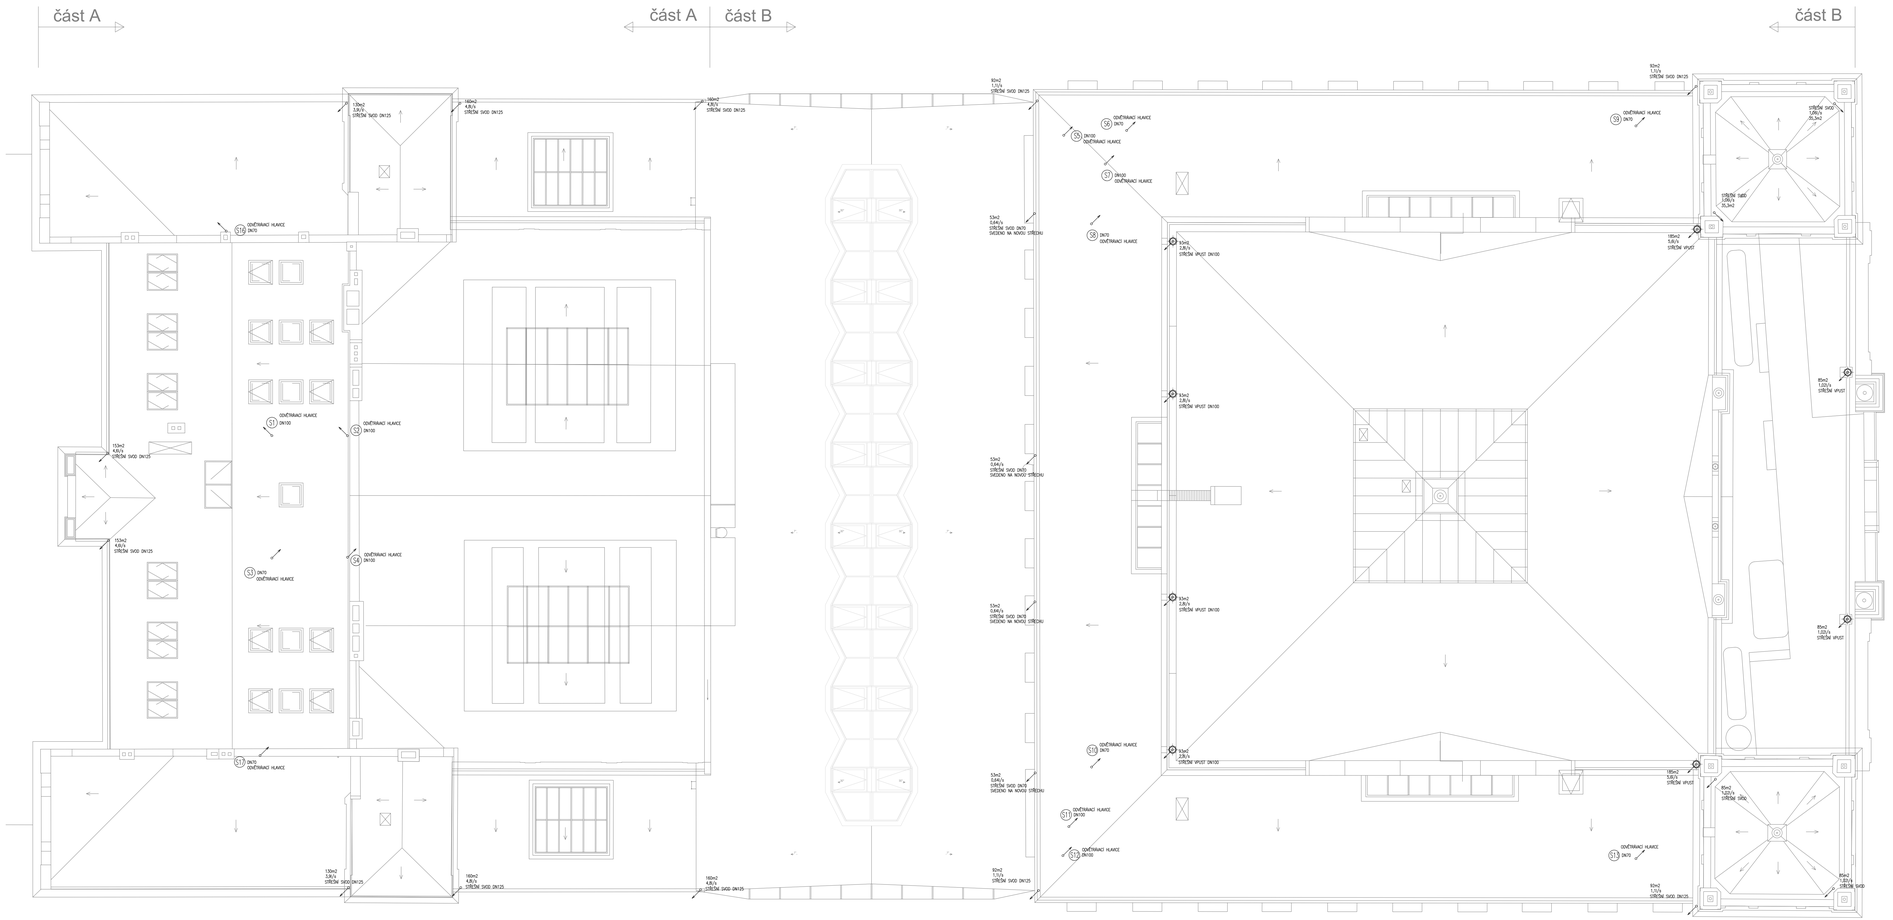

LEGENDA KANALIZACE

- Splaškovná kanalizace
- Splaškovná kanalizace - připojovací potrubí
- Tuková kanalizace
- Splaškovná kanalizace - odvod kondenzátu
- Dešťová kanalizace

WC	Záchodová mísa, závěsná
WCi	Záchodová mísa, závěsná pro OTP
U	Umyvadlo
Ui	Umyvadlo pro OTP
D	Dřez
B	Bidet
S	Sprcha
My	Myčka
Vyl	Výlevka
P	Pisoár
ZU	Zápachová uzavírka
PTV	Přívzdušňovací ventil na kanalizaci
PV	Podlahová vpust

POTRUBÍ SPLAŠKOVÉ KANALIZACE PP HT-SYSTÉM
POTRUBÍ DEŠŤOVÉ KANALIZACE PE/HD
POTRUBÍ SPLAŠKOVÉ KANALIZACE V ZEMI PVC, KG-SYSTÉM

Číslo změny:	Obsah změny:	Datum změny:
01	-	-
02	-	-
03	-	-

Objednatel: Správa železniční dopravní cesty, státní organizace, Dlážděná 1003/7, 110 00 Praha 1
Stavební správa západ, Sokolovská 278/1955, 190 00 Praha 9

Zhotovitel účastníci společnosti "SP+SEU_Plzeň hl. n."

Správce: SUDOP PRAHA a.s., Olšanská 1a, 130 80 Praha 3, tel.: +420 267 094 111, e-mail: praha@sudop.cz
Hlavní inženýr projektu: JAROSLAV SOUMAR
Garant profese: DAVID CÍGLER, DIPL. TECH.

Zpracovatel části: ATELIER SOUKUP OPL ŠVEHLA s.r.o., Klatovská třída 818/11, 301 00 Plzeň, tel.: +420 377 223 236, e-mail: info@atelier-soukup.cz

Vedoucí střediska:	Odpovědný projektant SO, IO, PS:	Vypracoval:	Kontroloval:
ING. ONDŘEJ KOŠINA	JIŘÍ BROŽ	JIŘÍ BROŽ	ING. ONDŘEJ KOŠINA

Název akce: **REKONSTRUKCE VÝPRAVNÍ BUDOVY V ŽST. PLZEŇ HL. N.**

Číslo smlouvy: 18-144.230

Projektový stupeň: DSP

Část: SO 201 - VÝPRAVNÍ BUDOVA

Datum: 01/2020

ZDRAVOTNĚ TECHNICKÉ INSTALACE (VODOVOD, KANALIZACE)

Číslo části: D.2.2.1.4

Název přílohy: **PŮDORYS STŘECHY - KANALIZACE**

Měřítko: 1:100

Počet formátů: 12x A4

Číslo přílohy: 7

DOKUMENT LZE UŽÍVAT POUZE VE SMYSLU PŘÍSLUŠNÉ SMLOUVY O DÍLO. ZASAHUJE-LIVÉ ČÁSTI NEBO ČÁSTI BYTI DILE ZMĚNAM A V CELOSTI BEZ SOUHLASU SUDOP PRAHA a.s.