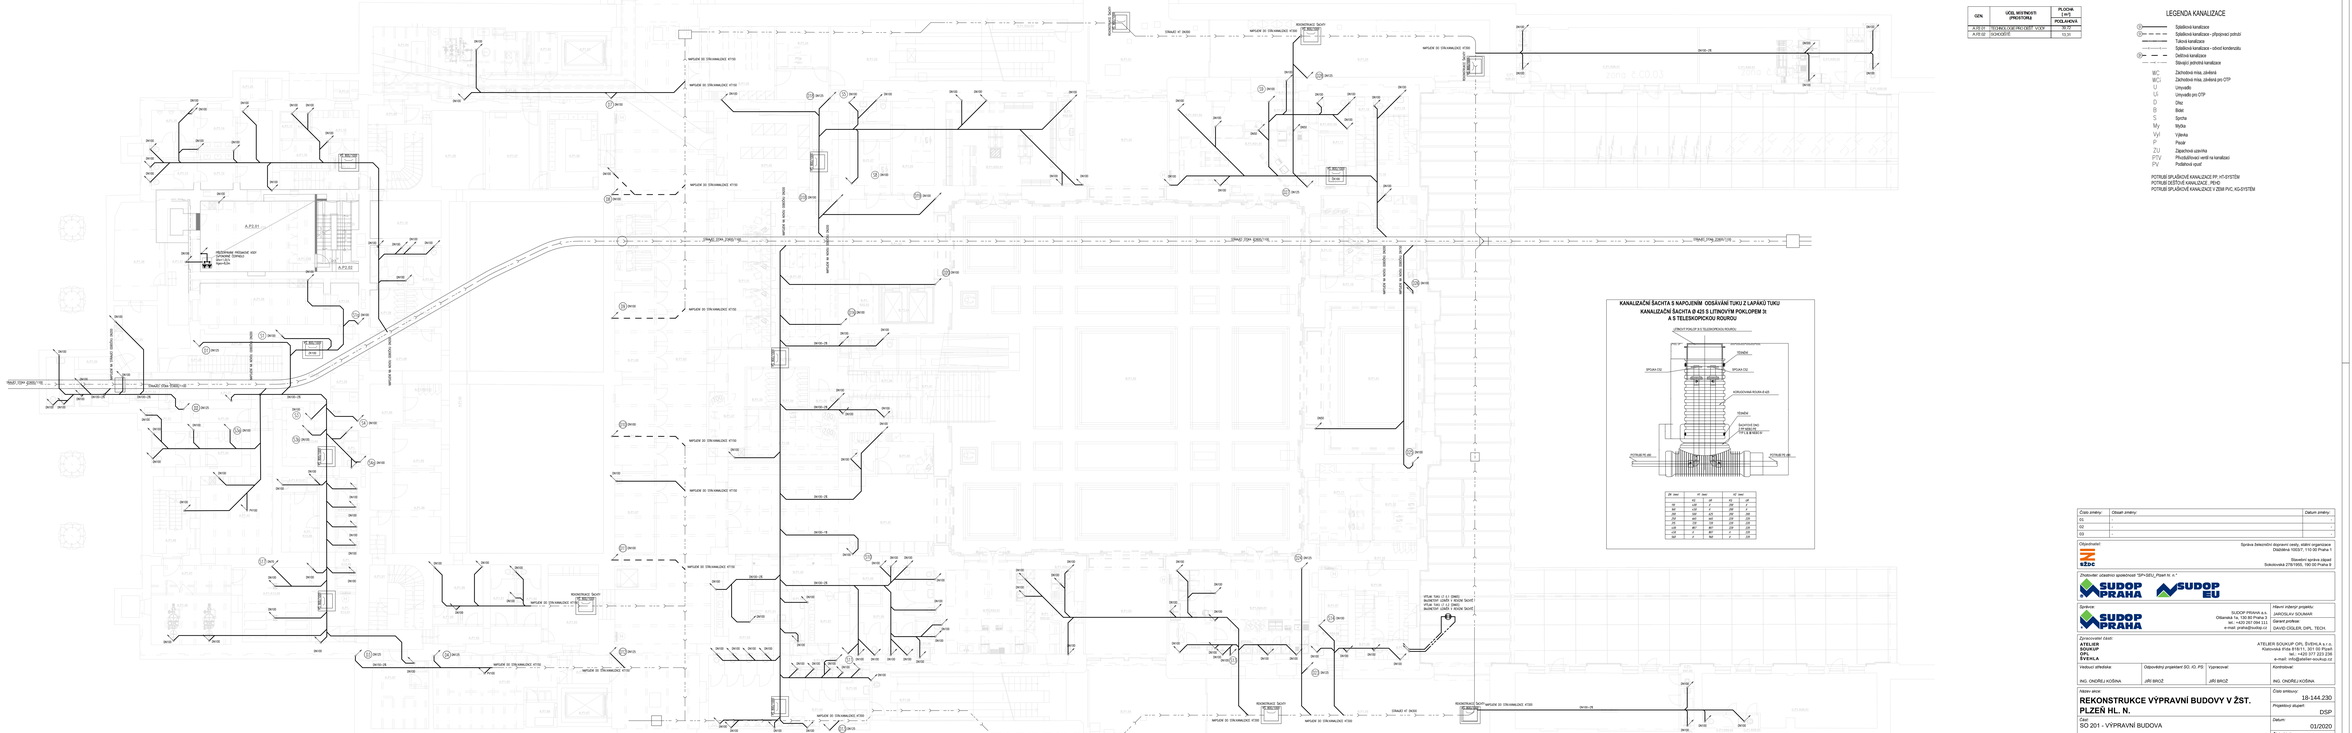

GEN	ÚČEL MĚŘENÍCH ZPROSTŘEDKŮ	PLOCHA [m2]
		PODLAHOVÁ
A.P.01	VSTUPNÍ PODCHOD VÝPRAVNÍ VOZU	39,70
A.P.02	DOHLEDIŠTĚ	15,70

LEGENDA KANALIZACE

- Splaškové kanalizace
- Splaškové kanalizace - přípojkový potrubí
- Tlaková kanalizace
- Splaškové kanalizace - odvod kondenzátu
- Dešťová kanalizace
- Stávající jednotné kanalizace

WC	Záchodová mísa, závěsná
WC	Záchodová mísa, závěsná pro OTP
U	Umyvadlo
U	Umyvadlo pro OTP
D	Dřez
B	Bidet
S	Sprcha
My	Myčka
Vý	Výlevka
P	Pisoár
ZU	Zápachová uzavěrka
PV	Přetlakovací ventil na kanalizaci
PO	Podlahová vpusť

POTRUBÍ SPLAŠKOVÉ KANALIZACE PP- HT-SYSTÉM
POTRUBÍ DEŠŤOVÉ KANALIZACE - PEHD
POTRUBÍ SPLAŠKOVÉ KANALIZACE V ZEMI PVC- KG-SYSTÉM

KANALIZAČNÍ ŠACHTA S NAPOJENÍM ODSÁVÁNÍ TUKU Z LAPAČŮ TUKU
KANALIZAČNÍ ŠACHTA Ø 425 S LITINOVÝM POKLOPEM 3t A S TELESKOPICKOU ROUROU

ZP mm	VT mm	VT mm	
	d	d	H
90	125	90	90
110	160	110	110
125	160	125	125
160	200	160	160
200	250	200	200
225	315	225	225
250	315	250	250
315	400	315	315

Číslo změny:	Obsah změny:	Datum změny:
01		-
02		-
03		-

Objednatel:
Správa železniční dopravní cesty, státní organizace
Dlážděná 1003/7, 110 00 Praha 1

Stavební správa západ
Sokolovská 278/19/93, 190 00 Praha 9

Zhotovitel: sdružení společností "SPI+SEU_Plzeň hl. n."

Správce:
SUDOP PRAHA a.s.
Olšanská 54/3, 130 80 Praha 3
tel.: +420 267 094 111
e-mail: praha@sudop.cz

Hlavní inženýr projektu:
JAROSLAV SOUKUP

Garant profese:
DAVID CIGLER, DiPL. TECH.

Zpracovatel části:
ATELIER SOUKUP OPL
Kollárova 618/11, 301 00 Plzeň
tel.: +420 377 223 236
e-mail: info@atelier-soukup.cz

Vedoucí středisko:	Odpovědný projektant (IO, O, PS):	Vypracoval:	Kontroloval:
ING. ONDŘEJ KOŠINA	JIŘÍ BÍROŽ	JIŘÍ BÍROŽ	ING. ONDŘEJ KOŠINA

Název akce:
REKONSTRUKCE VÝPRAVNÍ BUDOVY V ŽST. PLZEŇ HL. N.

Část:
SO 201 - VÝPRAVNÍ BUDOVA

ZDRAVOTNĚ TECHNICKÉ INSTALACE (VODOVOD, KANALIZACE)

Název přílohy:
PŮDORYS 2.PP - KANALIZACE

Číslo smlouvy: 18-144 230
Projektový stupeň: DSP
Datum: 01/2020
Číslo části: D.2.2.1.4
Měřítko: 1:100
Počet formátů: 16x A4
Číslo přílohy: 2

Autorský zákon: Projekt je autorským dílem a nesmí být bez souhlasu autora kopírován, šířen, měněn ani jinak užíván. Autorský zákon umožňuje užití díla pro osobní potřebu bez souhlasu autora. Každé porušení autorských práv bude soudně vymáháno.