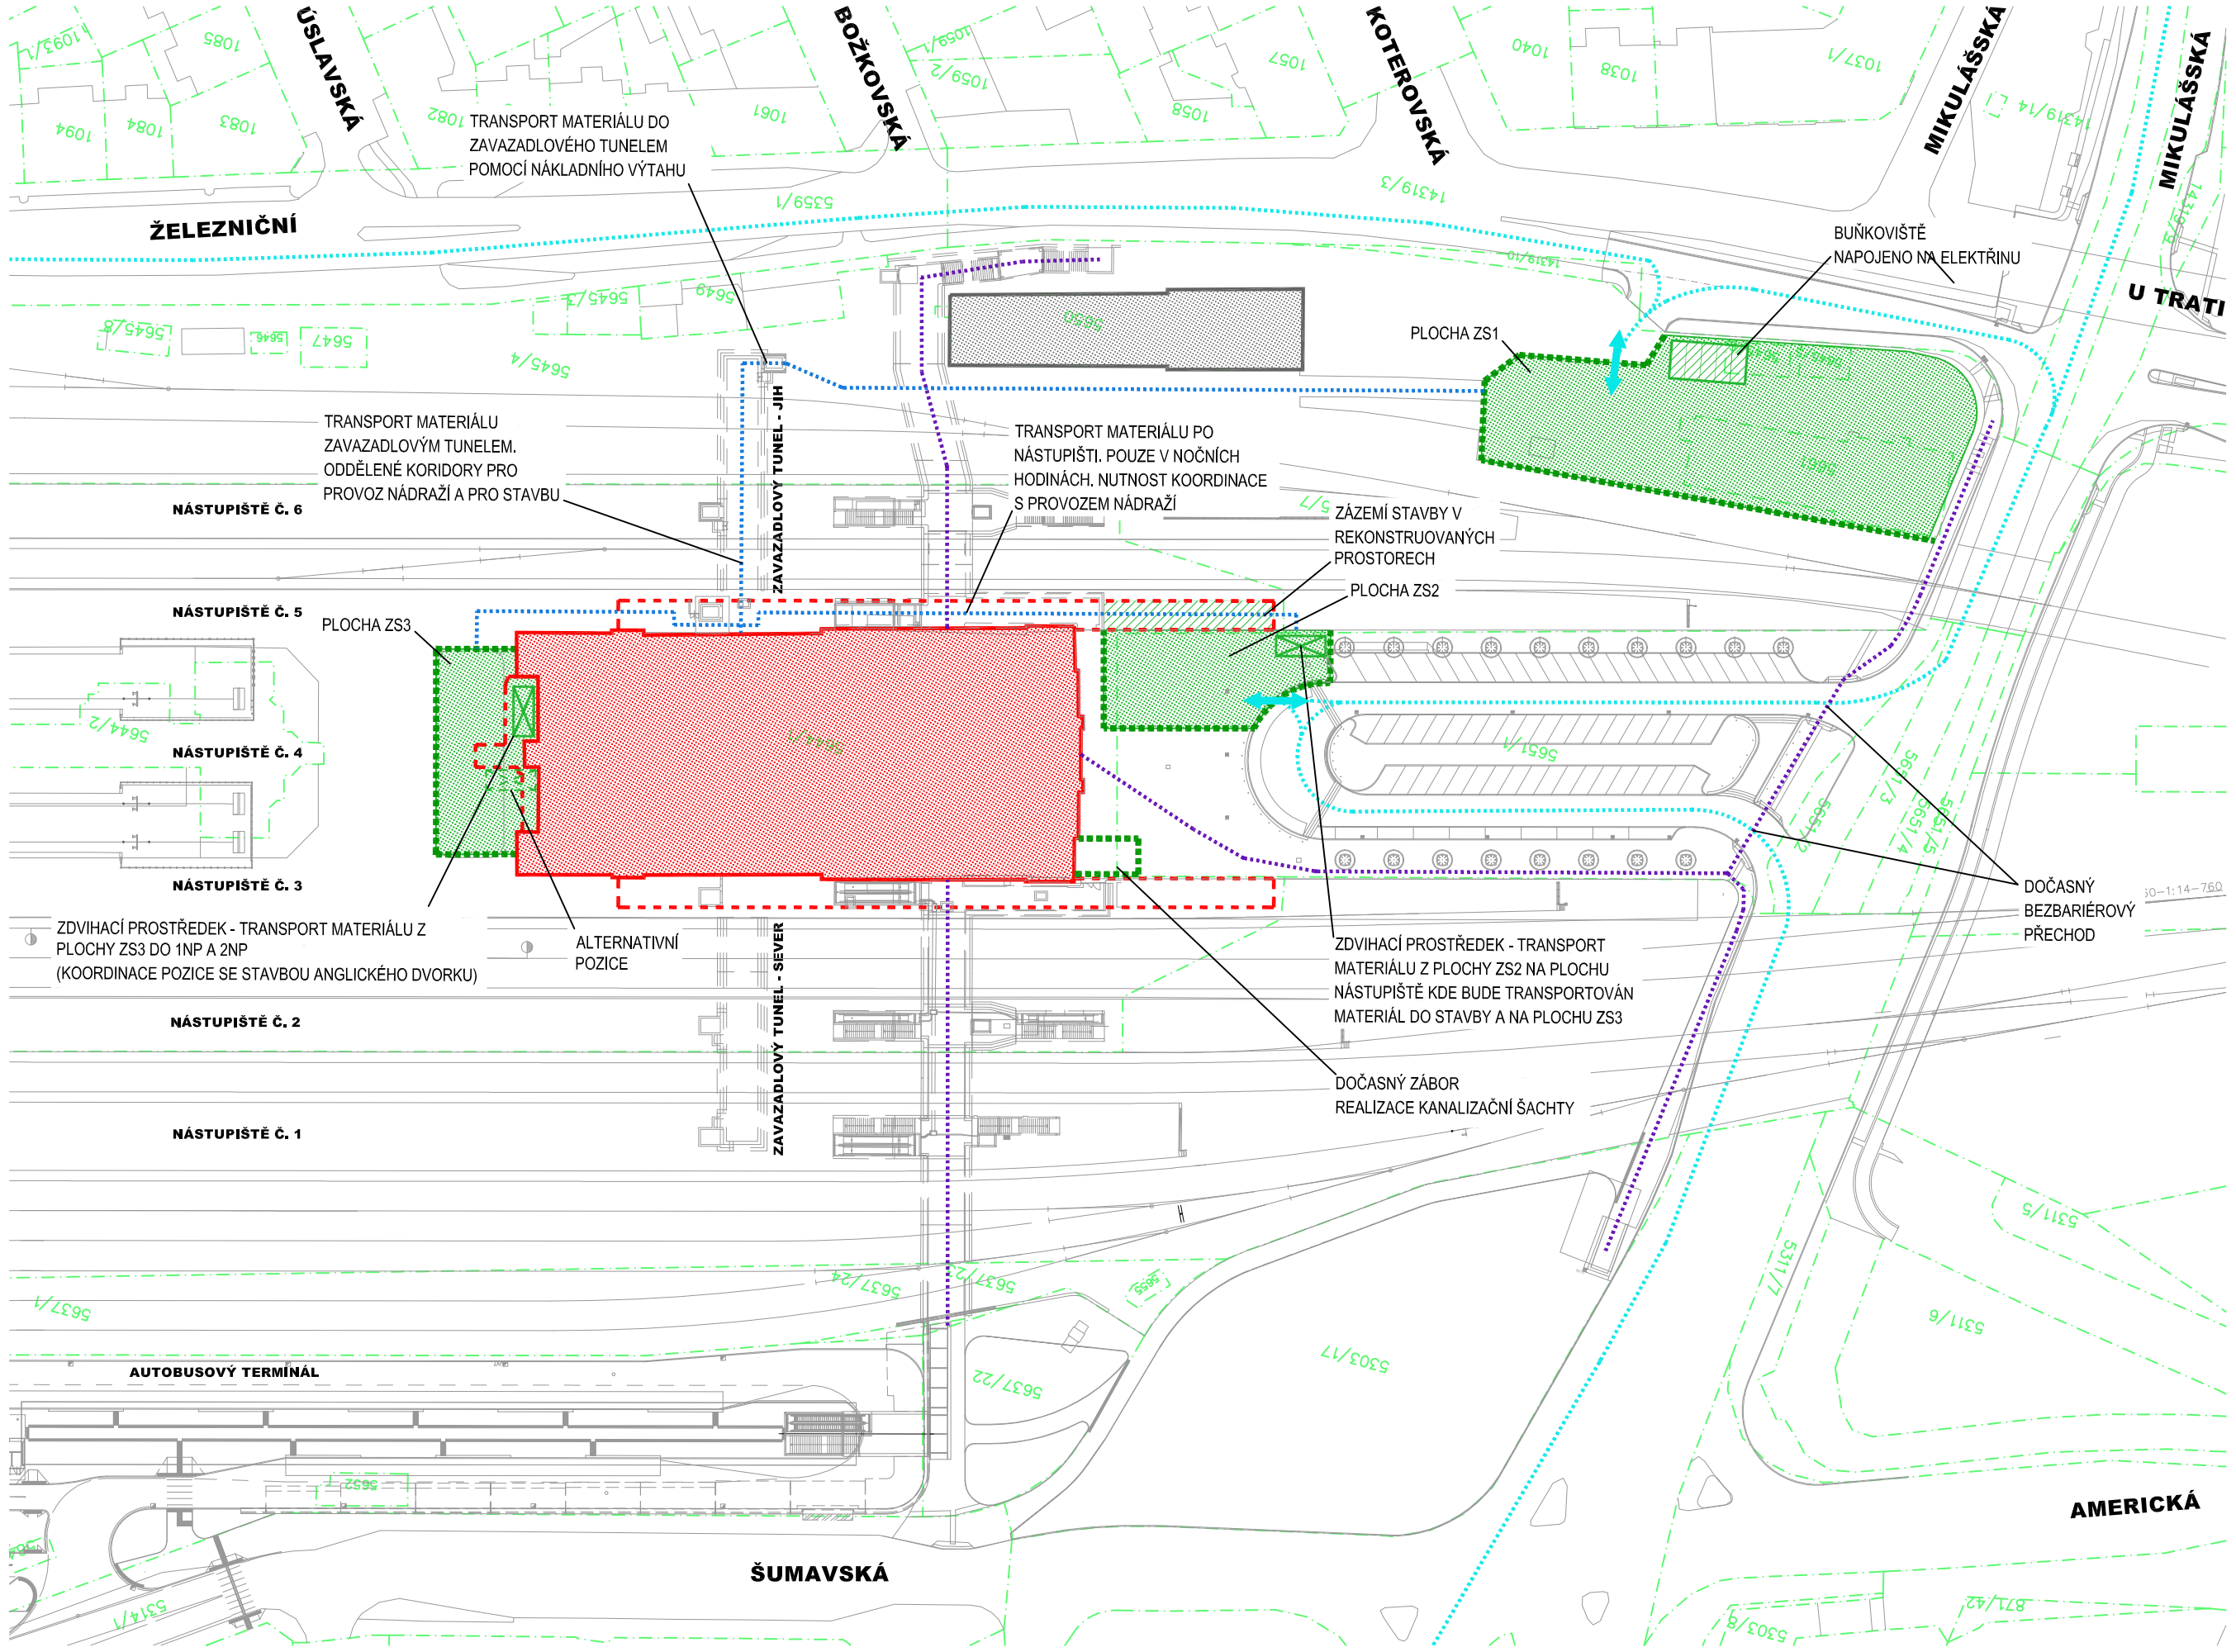

- REKONSTRUOVANÝ OBJEKT - NADZEMNÍ ČÁST (NAD ÚROVNÍ NÁSTUPIŠŤ)
- REKONSTRUOVANÝ OBJEKT - PODZEMNÍ ČÁST (POD ÚROVNÍ NÁSTUPIŠŤ)
- STÁVAJÍCÍ OBJEKTY - NEPŘERUŠENÝ PROVOZE
- PLOCHY ZAŘÍZENÍ STAVENIŠTĚ (ZS1, ZS2, ZS3)
- ZÁZEMÍ STAVENIŠTĚ
- STAVENIŠTNÍ OPLOCENÍ (NEPRŮHLEDNÉ, 2m VYSOKÉ)
- KATASTRÁLNÍ MAPA
- TRASA STAVENIŠTNÍ AUTOMOBILOVÉ DOPRAVY
- TRASA PŘESUNU MATERIÁLU PO STAVENIŠTI
- TRASA VEŘEJNÉ PĚŠÍ DOPRAVY
- VJEZD A VÝJEZD Z PLOCHY ZS

POZNÁMKA:

- Z DŮVODU PŘEHLEDNOSTI SITUACE NEJSOU ZAKRESLENY STÁVAJÍCÍ INŽENÝRSKÉ SÍTĚ
- ZÁKRES STÁVAJÍCÍCH INŽENÝRSKÝCH SÍTÍ VČ. VYJÁDŘENÍ JEDNOTLIVÝCH SPRÁVCŮ JE SOUČÁSTÍ SAMOSTATNÉ ČÁSTI DOKUMENTACE "STÁVAJÍCÍ INŽENÝRSKÉ SÍTĚ"

Číslo změny:	Obsah změny:	Datum změny:
01	-	-
02	-	-
03	-	-

Objednatel:
SŽDC
Správa železniční dopravní cesty, státní organizace
Dlážděná 1003/7, 110 00 Praha 1

Stavební správa západ
Sokolovská 278/1955, 190 00 Praha 9

Zhotovitel: účastníci společnosti "SP+SEU_Plzeň hl. n."
SUDOP PRAHA
SUDOP EU

Správce:
SUDOP PRAHA
SUDOP PRAHA a.s.
Olšanská 1a, 130 80 Praha 3
tel.: +420 267 094 111
e-mail: praha@sudop.cz

Hlavní inženýr projektu:
JAROSLAV SOUMAR

Garant profese:
-

Zpracovatel části:
deltaplan
DELTAPLAN, spol. s r. o.
Jankovcova 938/18a, 170 00 Praha 7
tel.: +420 605 275 759
e-mail: deltaplan@deltaplan.cz

Vedoucí střediska:	Odpovědný projektant SO, IO, PS:	Vypracoval:	Kontroloval:
-	ING. TOMÁŠ VONDRÁČEK	ING. TOMÁŠ VONDRÁČEK	ING. PETR BLAŽKA

Název akce:
REKONSTRUKCE VÝPRAVNÍ BUDOVY V ŽST. PLZEŇ HL. N.

Číslo smlouvy: 18-144.230

Projektový stupeň: DSP

Část:
SOUHRNNÁ TECHNICKÁ ZPRÁVA

ZÁSADY ORGANIZACE VÝSTAVBY

Datum: 01/2020

Číslo části: B.8

Název přílohy:
SITUACE STAVENIŠTĚ

Měřítko: 1:1000

Počet formátů: 4x A4

Číslo přílohy: 2

DOKUMENT LZE UŽÍVAT POUZE VE SMYSLU PŘÍSLUŠNÉ SMLOUVY O DÍLO, ŽÁDNÁ ČÁST NEMŮŽE BÝT DLE ZÁKONA Č.121/2000 Sb. KOPÍROVÁNA NEBO JINÝM ZPŮSOBEM ROZŠIŘOVÁNA BEZ SOUHLASU SUDOP PRAHA a.s.