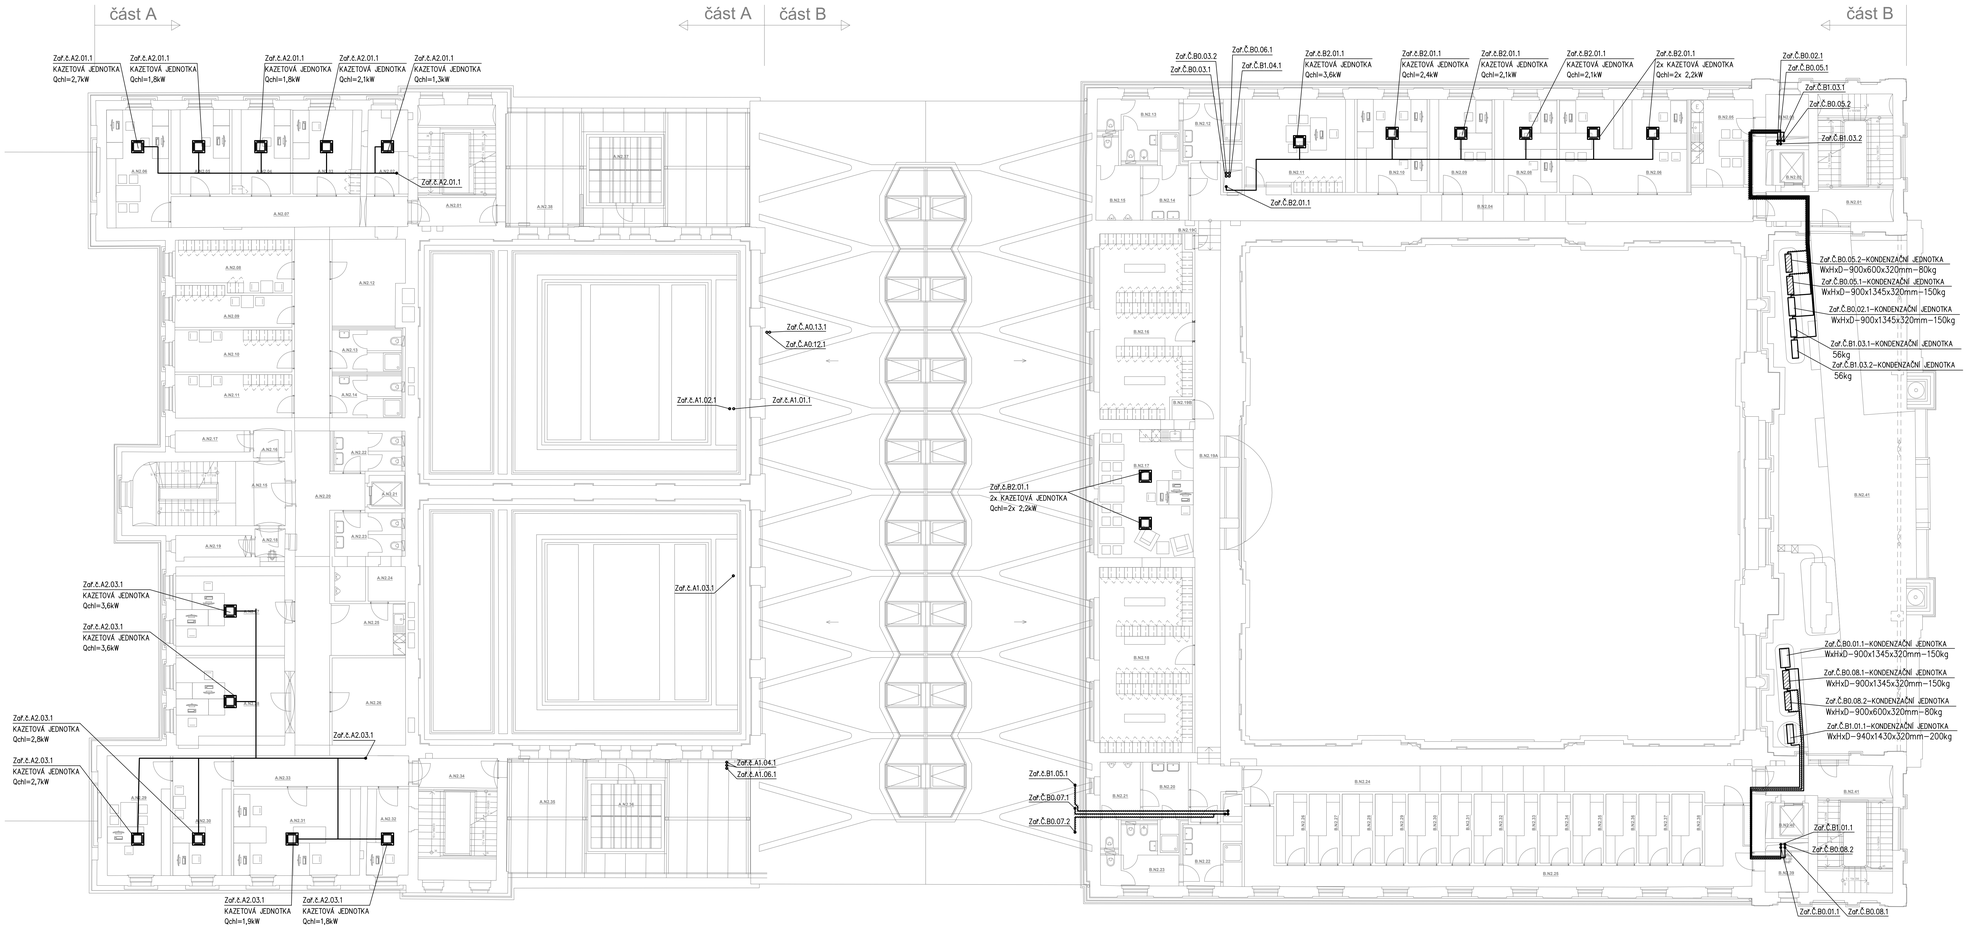

OZN.	ÚČEL MÍSTNOSTI (PROSTORU)	PLOCHA [m²] PODLAHOVÁ	OSTATNÍ
A.N2.01	SCHODIŠŤOVÝ PROSTOR	19,72	
A.N2.02	NOUZ.ŽEBR.VÝPRAVČÍCH	8,41	
A.N2.03	NOUZ.ŽEBŘÍK - SEK.	14,03	
A.N2.04	CHODBA/LOBBY	12,58	
A.N2.05	KANCELÁŘ - REZERVA	12,11	
A.N2.06	SPRÁVCE ZEL. SEGODEDE - KANC.	17,63	
A.N2.07	CHODBA	17,73	
A.N2.08	SATNA MUŽI - SÚD	13,81	
A.N2.09	SATNA ŽENY - SÚD	10,43	
A.N2.10	SATNA MUŽI - VÝPRAVČÍ	12,04	
A.N2.11	SATNA ŽENY - VÝPRAVČÍ	12,38	
A.N2.12	SKLAD	14,48	
A.N2.13	SPRCHY MUŽI	7,60	
A.N2.14	SPRCHY ŽENY	7,60	
A.N2.16	SCHODIŠŤOVÝ PROSTOR	22,67	
A.N2.18	PŘEDSÍŇ	2,84	
A.N2.19	INSTALAČNÍ ŠACHTA	-	
A.N2.20	ÚKLIDOVÁ MÍSTNOST	2,44	
A.N2.21	ÚKLIDOVÁ MÍSTNOST	4,05	
A.N2.22	CHODBA	48,05	
A.N2.23	VÝTAH+	-	
A.N2.24	VHC ŽENY	8,70	
A.N2.25	VHC MUŽI	10,24	
A.N2.26	TECHNICKÁ MÍSTNOST	3,23	
A.N2.27	SKLADOVÁ KUCHYŇKA	13,70	
A.N2.28	SKLADY ÚT	15,92	
A.N2.29	KANCELÁŘ - ZAVAZOVAČKA ST	24,01	
A.N2.30	KANCELÁŘ	23,88	
A.N2.31	KANCELÁŘ - 1.ŘÍDÍCÍ	17,76	
A.N2.32	KANCELÁŘ - SEKRETÁŘKY	18,50	
A.N2.33	KANCELÁŘ	28,63	
A.N2.34	KANCELÁŘ	8,77	
A.N2.35	CHODBA	13,23	
A.N2.36	SCHODIŠŤOVÝ PROSTOR	8,77	
A.N2.37	PODESTŘEDNÍ PROSTOR	-	54,76
A.N2.38	PODESTŘEDNÍ	-	54,71
A.N2.39	SUTEREN	-	11,12
A.N2.40	PODESTŘEDNÍ PROSTOR	-	54,71

OZN.	ÚČEL MÍSTNOSTI (PROSTORU)	PLOCHA [m²] PODLAHOVÁ	OSTATNÍ
B.N2.01	SCHODIŠŤOVÝ PROSTOR	19,91	
B.N2.02	VÝTAH	-	
B.N2.03	SKLAD	4,90	
B.N2.04	CHODBA	36,79	
B.N2.05	ÚKLIDOVÁ KOMÓRKA	12,92	
B.N2.06	SVÍTIDLA PŘEDNÁŠKOVÁ CODE 10	28,85	
B.N2.07	KANCELÁŘ	17,63	
B.N2.08	KANCELÁŘ - OPS	16,18	
B.N2.09	KANCELÁŘ - OPS	14,20	
B.N2.10	KANCELÁŘ - OPS	13,03	
B.N2.11	KANCELÁŘ - SEKRETARIÁT	24,05	
B.N2.12	ŠATNY ŽENY ŽENY	9,95	
B.N2.13	VHC ŽENY	9,95	
B.N2.14	SPRCHY MUŽI	7,60	
B.N2.15	VHC MUŽI A IMOBY	7,60	
B.N2.16	SATNA ŽENY	42,27	
B.N2.17	ŠKRAMENTNOST SVČ	29,54	
B.N2.18	SATNA MUŽI	41,94	
B.N2.19A	CHODBA	43,46	
B.N2.19B	VÝTAH	4,31	
B.N2.19C	STROJOVNA LAVAČE	7,37	
B.N2.20	ŠATNY ÚKLIDU MUŽI	7,04	
B.N2.21	VHC MUŽI	4,98	
B.N2.22	ŠATNY ÚKLIDU ŽENY	8,72	
B.N2.23	VHC ŽENY	8,42	
B.N2.24	CHODBA	54,33	
B.N2.25	SKLADOVÁ KUCHYŇKA	14,01	
B.N2.26	SKLADIŠTĚ - 1.ÚZEMÍ	5,20	
B.N2.27	SKLADIŠTĚ - 1.ÚZEMÍ	5,20	
B.N2.28	SKLADIŠTĚ - 1.ÚZEMÍ	5,20	
B.N2.29	SKLADIŠTĚ - 1.ÚZEMÍ	5,20	
B.N2.30	SKLADIŠTĚ - 1.ÚZEMÍ	5,20	
B.N2.31	SKLADIŠTĚ - 1.ÚZEMÍ	5,20	
B.N2.32	SKLADIŠTĚ - 1.ÚZEMÍ	5,20	
B.N2.33	SKLADIŠTĚ - 1.ÚZEMÍ	5,20	
B.N2.34	SKLADIŠTĚ - 1.ÚZEMÍ	5,20	
B.N2.35	SKLADIŠTĚ - 1.ÚZEMÍ	5,20	
B.N2.36	SKLADIŠTĚ - 1.ÚZEMÍ	5,20	
B.N2.37	SKLADIŠTĚ - 1.ÚZEMÍ	5,20	
B.N2.38	SKLADIŠTĚ - 1.ÚZEMÍ	5,20	
B.N2.39	SKLADIŠTĚ - 1.ÚZEMÍ	5,20	
B.N2.40	VÝTAH	4,67	
B.N2.41	SCHODIŠŤOVÝ PROSTOR	19,77	
B.N2.42	TERASA		175,08

LEGENDA:

PODSTŘEDNÍ CHLADÍCÍ JEDNOTKA

ZAŘÍZENÍ DODÁVKA NÁJEMCE

Číslo změny:	Obsah změny:	Datum změny:
01	-	-
02	-	-
03	-	-

Objednatel: Správa železniční dopravní cesty, státní organizace
Dlážděná 1003/7, 110 00 Praha 1
Stavební správa západ
Sokolovská 278/1955, 190 00 Praha 9

Zhotovitel: účastníci společnosti "SP+SEU_Plzeň hl. n."

Správce: SUDOP PRAHA a.s.
Olšanská 1a, 130 80 Praha 3
tel.: +420 267 094 111
e-mail: praha@sudop.cz

Hlavní inženýr projektu: JAROSLAV SOUMAR
Garant profese: DAVID CÍGLER, DIPL. TECH.

Zpracovatel části: ATELIER SOUKUP OPL ŠVEHLA s.r.o.
Klatovská třída 818/11, 301 00 Plzeň
tel.: +420 377 223 236
e-mail: info@atelier-soukup.cz

Vedoucí střediska:	Odpovědný projektant SO, IO, PS:	Vypracoval:	Kontroloval:
ING. ONDŘEJ KOŠINA	ING. ONDŘEJ KOŠINA	PETR. PŘIKRYL	ING. ONDŘEJ KOŠINA

Název akce:
REKONSTRUKCE VÝPRAVNÍ BUDOVY V ŽST. PLZEŇ HL. N.

Číslo smlouvy: 18-144.230
Projektový stupeň: DSP
Část: SO 201 - VÝPRAVNÍ BUDOVA
Datum: 01/2020
Číslo části: D.2.2.1.7
ZAŘÍZENÍ PRO OCHLAZOVÁNÍ STAVEB

Název přílohy:
PŮDORYS 2.NP - CHL

Měřítko: 1:100
Počet formátů: 12x A4
Číslo přílohy: 4

DOKUMENT JE CHRÁNĚN PODLE VŠ. ZÁKONU O PRÁVU NA PŘÍSLUŠNÉ INTELEKTUÁLNÍ VLASTNICTVÍ V PLATNÉM ZNĚNÍ. JEHO ČÁSTI NEBO CELÝ BEZ ZÁKONNÉ LICENCE NELZE ROZMNOŽOVAT, ŠÍŘIT DÁLE ZÁKONNÁ 121/2000 SB. KOPÍROVÁNÍM NEBO JINÝM ZPŮSOBEM ROZŠIŘOVÁNÍ BEZ SOUHLASU SUDOP PRAHA a.s.