


3+N+PE st. 50Hz 400/230V / TN-C-S

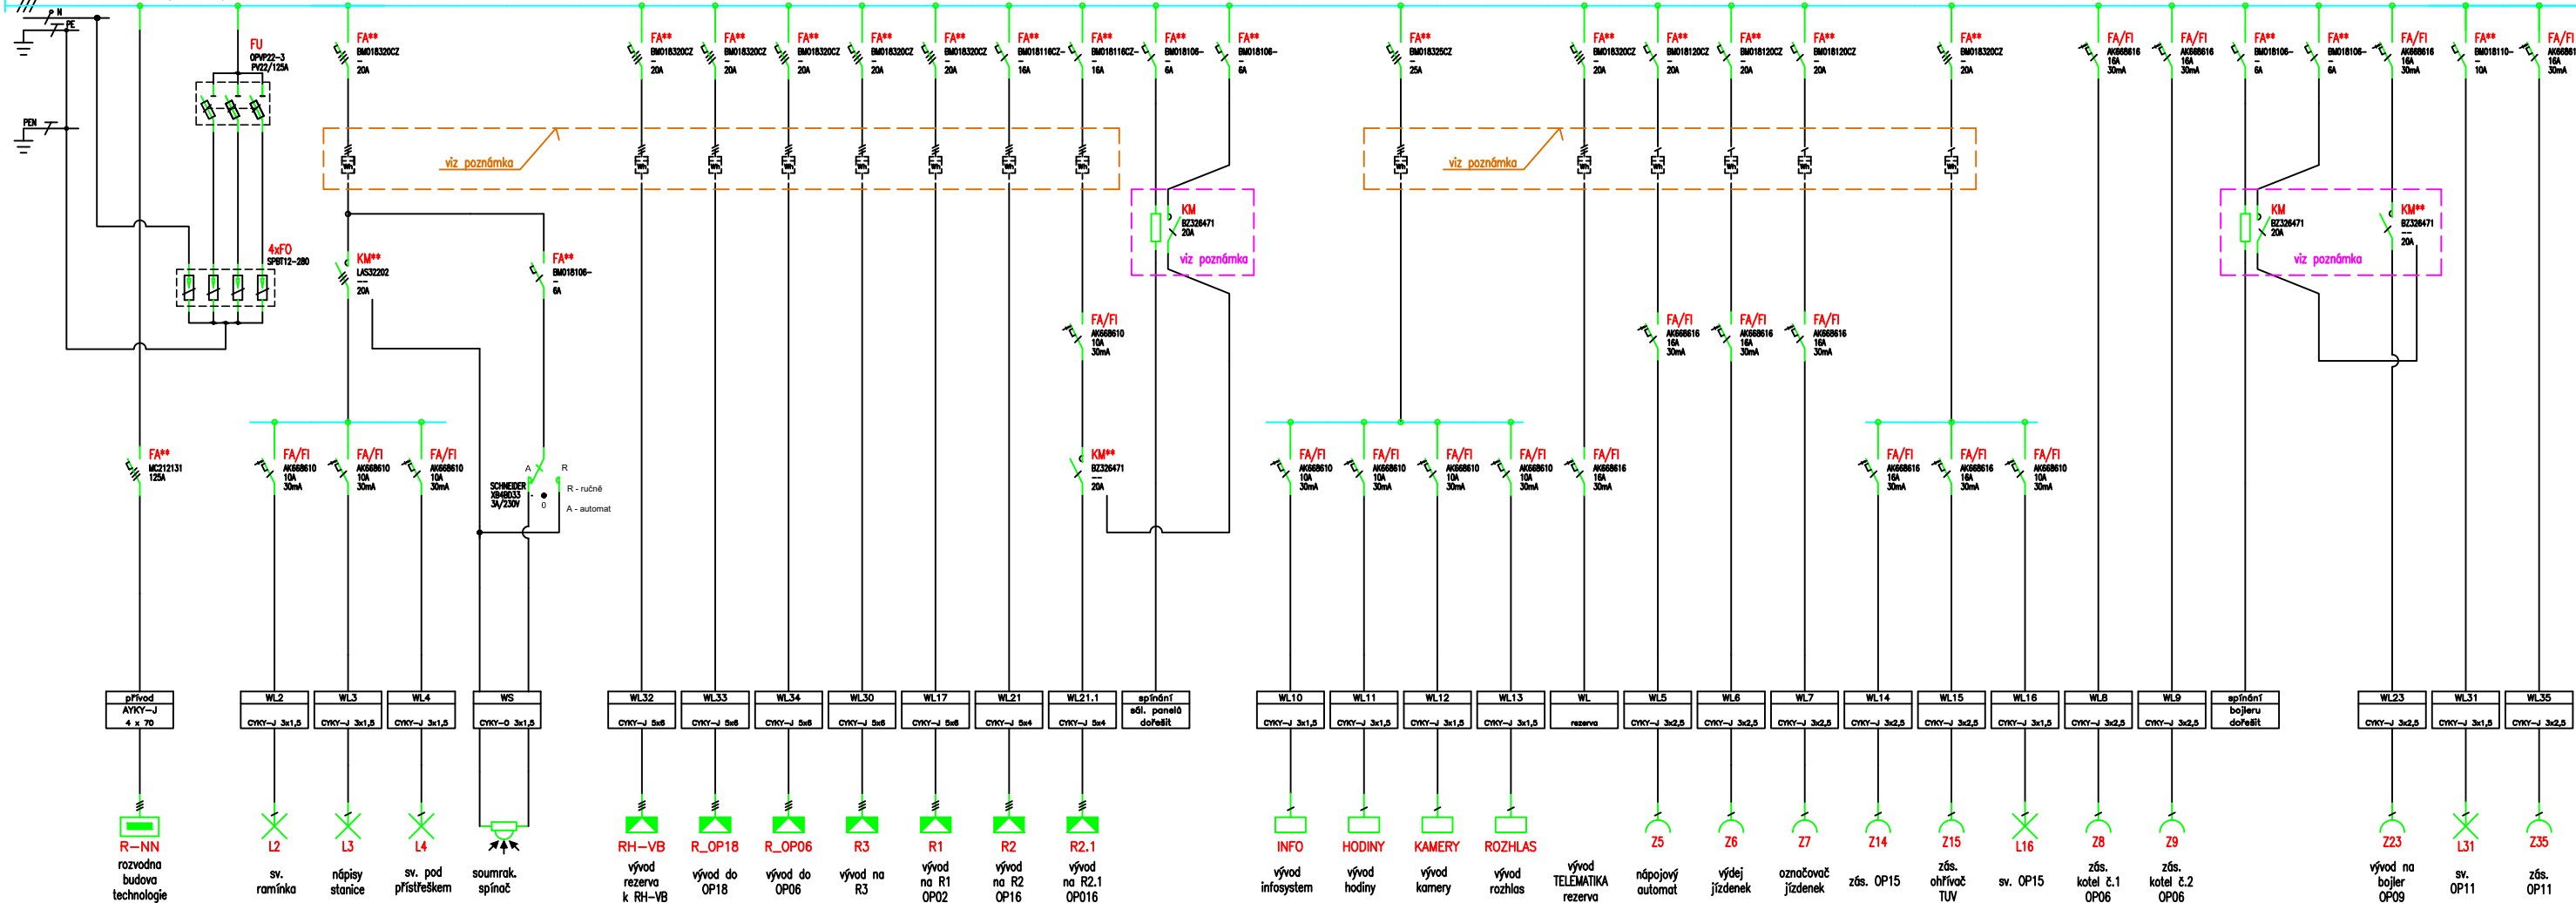

POZNÁMKA
– elektroměry nezasazovat budou dodány od SŽ-OES po provedení příslušné administrativy

POZNÁMKA
– způsob zapojení, resp. měření a blokování dle SŽ-OES před zahájením stavby

NÁZEV AKCE:		STUPEŇ DOKUMENTACE:	
OPRAVA ELINSTALACE A HROMOSVODU		DSP	
	MÍSTO STAVBY:	Výpravní budova žst. Velim	
	STAVEBNÍK:	Správa železnic, státní organizace Oblastní ředitelství Praha, Partyzánská 24, 170 00 Praha 7	
	ZODPOVĚDNÝ PROJEKTANT:	Karel Zamrazil ZAMEX Kralupy s.r.o., Kuzminova 462/20, 27801 Kralupy n/Vl, tel.: +420 603 214 191, mail: zamex.kralupy@email.cz	
AUTORIZACE:	PROJEKTANT ČÁSTI:	Karel Zamrazil, tel.: +420 603 214 191, mail: zamex.kralupy@email.cz	MĚŘÍTKO: -----
ČÁST:	NÁZEV VÝKRESU/TEXTU:	DATUM: únor 2021	
ELEKTRO	rozvaděč RE-OES a jistiění vývodů	ČÍSLO VÝKRESU:	E-6