


VÝHYBNA BARTOUŠOV

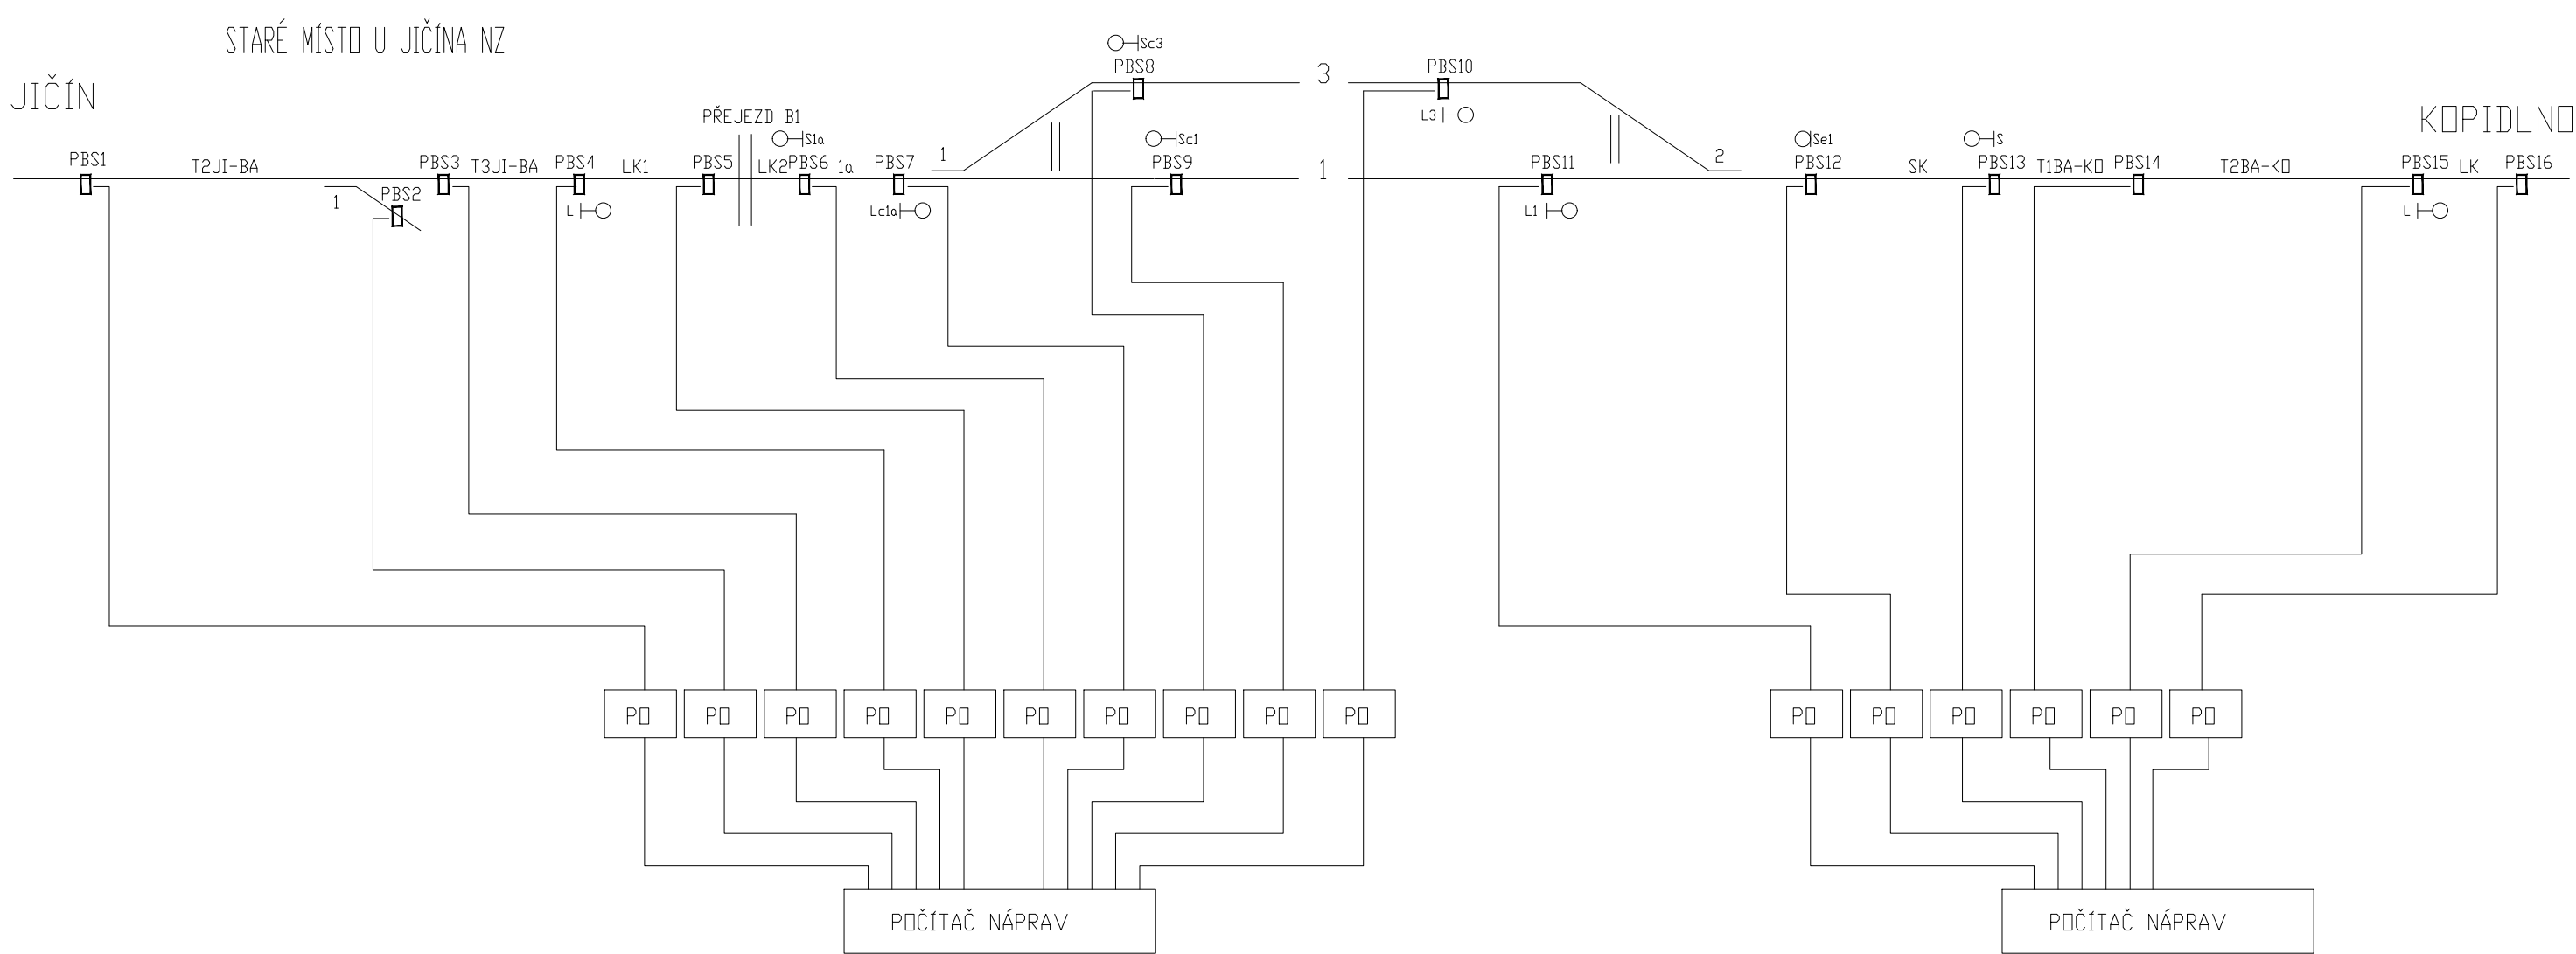

TABULKA KOLEJOVÝCH ÚSEKŮ

NÁZEV	POČÍTACÍ BOD
T2JI-BA	1,2,3
T3JI-BA	3,4
LK1	4,5
LK2	5,6
1aK	6,7
V1	7,8,9
1K	9,11
3K	8,10
V2	10,11,12
SK	12,13
T1BA-KD	13,14
T2BA-KD	14,15
LK	15,16

PO PŘEPĚŤOVÁ OCHRANA

Souřadnicový systém: S-JTSK

Výškový systém: Bpv

Přehled verzí přílohy				
Číslo	Datum	Popis změny	Jméno	Podpis
Zadavatel: Správa železniční dopravní cesty, státní organizace Dlážděná 1003/7, Praha 1 - Nové Město 110 00 SŽDC s.o., Stavební správa východ Nerudova 1, Olomouc 772 58				
Zhotovitel: PROJEKT servis spol. s r.o. U Elektry 830/2b, Praha 9 - Hloubětín 198 00 IČ: 49823141 tel.: 281 090 860 www.projekt-servis.cz firma@projekt-servis.cz				
Hlavní inženýr projektu: Jiří Novosad, DiS.			Zástupce hlavního inženýra projektu: Bc. Michal Munzar	
Zpracovatel částí: STARMON s r.o. Průmyslová 1880, Choceň 565 01 IČ: 49285751 tel.: 465 530 177 www.starmon.cz starmon@starmon.cz				
Vypracoval: Ing. Miroslav Vacek		Kontroloval: Petr Janůš	Odpovědný projektant: Ing. Ladislav Kempný	
KRAJ: Královéhradecký		OKRES: Jičín	OÚ: Jičíněves	
Název akce: Zřízení výhybny Bartoušov				
Část: D - Dokumentace objektů a technických a technologických zařízení PS 01 STANIČNÍ ZABEZPEČOVACÍ ZAŘÍZENÍ BARTOUŠOV			Číslo zakázky: ZAK-2019-19	
			Stupeň:	DSP, PDPS
			Datum:	01/2020
			Měřítko:	-
Příloha: BLOKOVÉ SCHÉMA POČÍTAČE NÁPRAV			Formát:	3A4
			Verze:	Část: D.1.1.1 Č. přílohy: 0401