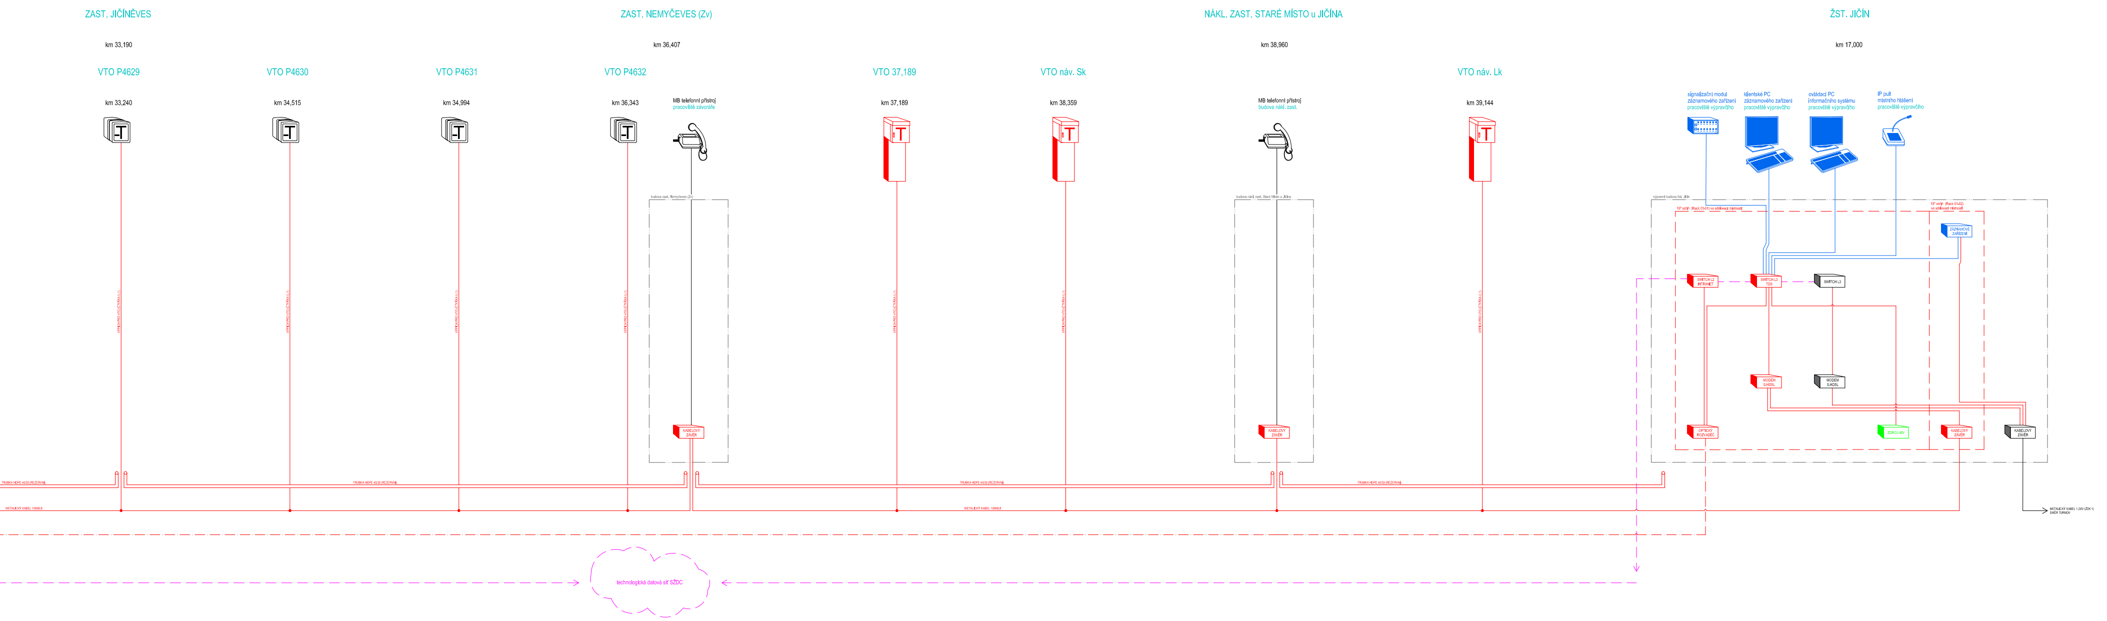
ZAST. JIČÍNĚVES
km 33,190
VTO P4629
km 33,240
VTO P4630
km 34,515
VTO P4631
km 34,994
ZAST. NEMYČEVES (Zv)
km 36,407
VTO P4632
km 36,343
MB telefonní přístroj
pracoviště závoráře
budova zast. Nemyčeves (Zv)
KABELOVÝ ZÁVĚR
VTO 37,189
km 37,189
VTO náv. Sk
km 38,359
NÁKL. ZAST. STARÉ MÍSTO u JIČÍNA
km 38,960
MB telefonní přístroj
budova nákl. zast.
budova nákl. zast. Staré Místo u Jičína
KABELOVÝ ZÁVĚR
VTO náv. Lk
km 39,144
VÝPICH PRO VTO (ČTYŘKA č. 1)
TRUBKA HDPE 40/33 (REZERVNÍ)
METALICKÝ KABEL 10XN0,8
technologická datová síť SŽDC
ŽST. JIČÍN
km 17,000
signalizační modul záznamového zařízení
pracoviště výpravčího
klientské PC záznamového zařízení
pracoviště výpravčího
ovládací PC informačního systému
pracoviště výpravčího
IP pult místního hlášení
pracoviště výpravčího
výpravní budova žst. Jičín
19" skříň (Rack 01-01) ve sdělovací místnosti
19" skříň (Rack 01-02) ve sdělovací místnosti
ZÁZNAMOVÉ ZAŘÍZENÍ
SWITCH L2 INTRANET
SWITCH L3 TDS
SWITCH L3
MODEM SHDSL
MODEM SHDSL
OPTICKÝ ROZVADĚČ
ZDROJ 48V
KABELOVÝ ZÁVĚR
KABELOVÝ ZÁVĚR
METALICKÝ KABEL 1,2XV (ŽDK 1) SMĚR TURNOV

LEGENDA:

- 🟥 zařízení instalovaná nebo upravená v rámci tohoto PS
- 🟦 zařízení instalovaná v rámci jiných PS této stavby
- 🟩 napájení zařízení instalované nebo upravené v rámci tohoto PS
- ● kabelové přeložky instalované v rámci tohoto PS
- ● vazby v rámci technologické datové sítě SŽDC
- ● ostatní zařízení

Souřadnicový systém: S-JTSK
Výškový systém: Bpv

Přehled verzí přílohy

Číslo	Datum	Popis změny	Jméno	Podpis

Zadavatel:
Správa železniční dopravní cesty, státní organizace
Dlážděná 1003/7, Praha 1 - Nové Město 110 00
SŽDC s.o., Stavební správa východ
Nerudova 1, Olomouc 772 58

Zhotovitel:
PROJEKT servis spol. s r.o.
U Elektry 830/2b, Praha 9 - Hloubětín 198 00
IČ: 49823141
tel.: 281 090 860
www.projekt-servis.cz firma@projekt-servis.cz

Hlavní inženýr projektu: Novosad Jiří Novosad, DiS.
Zástupce hlavního inženýra projektu Bc. Michal Munzar

Zpracovatel části:
STARMON s r.o.
Průmyslová 1880, Choceň 565 01
IČ: 49285751
tel.: 465 530 177
www.starmon.cz starmon@starmon.cz

Vypracoval: Petr Patočka Ing. Petr Patočka
Kontroloval: Lukáš Krejsar, BA (Hons)
Odpovědný projektant: Lukáš Krejsar, BA (Hons)

KRAJ: Královéhradecký
OKRES: Jičín
OÚ: Jičíněves

Název akce:

Zřízení výhybny Bartoušov

Část:
D - Dokumentace objektů a technických a technologických zařízení

PS 02 KABELIZACE VČETNĚ PŘENOSOVÝCH SYSTÉMŮ

Příloha:

STRUKTURA SDĚLOVACÍHO ZAŘÍZENÍ

Číslo zakázky:	**ZAK-2019-19**
Stupeň:	DSP, PDPS
Datum:	01/2020
Měřítko:	-
Formát:	8xA4
Verze:	
Část:	**D.1.2.1**
Č. přílohy:	**3**

Dokument lze užívat pouze ve smyslu příslušné smlouvy o dílo. Žádná jeho část nemůže být dle zákona č. 121/2000 Sb. kopírována nebo jiným způsobem rozšiřována bez souhlasu PROJEKT servis spol. s r.o.

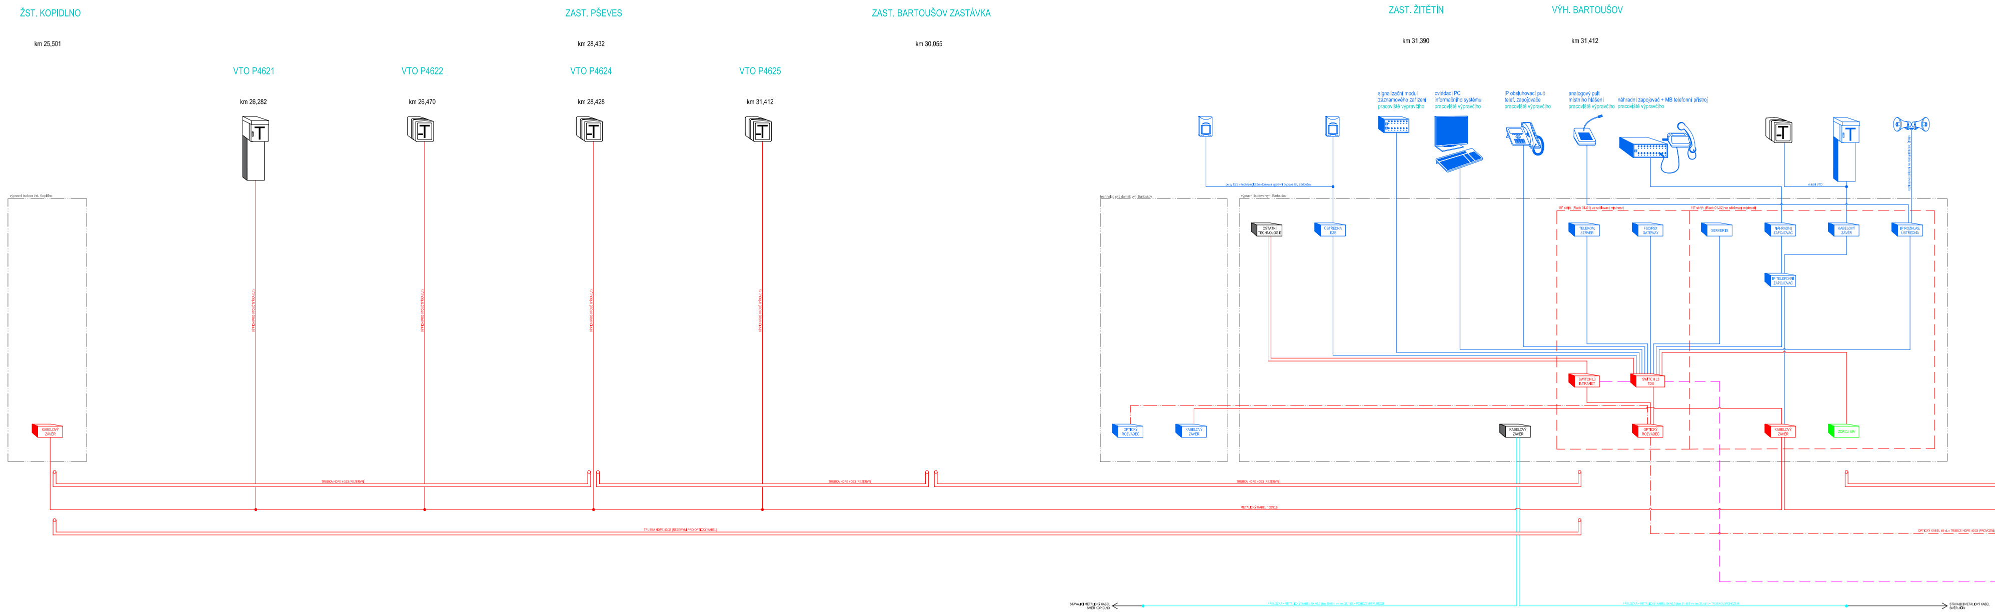
ŽST. KOPIDLNO
km 25,501
VTO P4621
km 26,282
VTO P4622
km 26,470
ZAST. PŠEVES
km 28,432
VTO P4624
km 28,428
VTO P4625
km 31,412
ZAST. BARTOUŠOV ZASTÁVKA
km 30,055
ZAST. ŽITĚTÍN
km 31,390
VÝH. BARTOUŠOV
km 31,412
signalizační modul záznamového zařízení
pracoviště výpravčího
ovládací PC informačního systému
pracoviště výpravčího
IP obsluhovací pult telef. zapojovače
pracoviště výpravčího
analogový pult místního hlášení
pracoviště výpravčího
náhradní zapojovač + MB telefonní přístroj
pracoviště výpravčího
prvky EZS v technologickém domku a výpravní budově žst. Bartoušov
místní VTO
výpravní budova žst. Kopidlno
technologický domek výh. Bartoušov
výpravní budova výh. Bartoušov
19" skříň (Rack 01-01) ve sdělovací místnosti
19" skříň (Rack 01-02) ve sdělovací místnosti
OSTATNÍ TECHNOLOGIE
ÚSTŘEDNA EZS
TELEKOM. SERVER
FSO/FSX GATEWAY
SERVER IS
NÁHRADNÍ ZAPOJOVAČ
KABELOVÝ ZÁVĚR
IP ROZHLAS. ÚSTŘEDNA
IP TELEFONNÍ ZAPOJOVAČ
SWITCH L3 INTRANET
SWITCH L3 TDS
OPTICKÝ ROZVADĚČ
KABELOVÝ ZÁVĚR
ZDROJ 48V
VÝPICH PRO VTO (ČTYŘKA č. 1)
TRUBKA HDPE 40/33 (REZERVNÍ)
METALICKÝ KABEL 10XN0,8
TRUBKA HDPE 40/33 (REZERVNÍ PRO OPTICKÝ KABEL)
OPTICKÝ KABEL 48 vl. v TRUBCE HDPE 40/33 (PROVOZNÍ)
PŘELOŽKA - METALICKÝ KABEL 5XN0,5 (km 30,691 ↔ km 31,145) - POHOZEM/TRUBKOU
PŘELOŽKA - METALICKÝ KABEL 5XN0,5 (km 31,415 ↔ km 31,441) - TRUBKOU/POHOZEM
STÁVAJÍCÍ METALICKÝ KABEL SMĚR KOPIDLNO
STÁVAJÍCÍ METALICKÝ KABEL SMĚR JIČÍN