

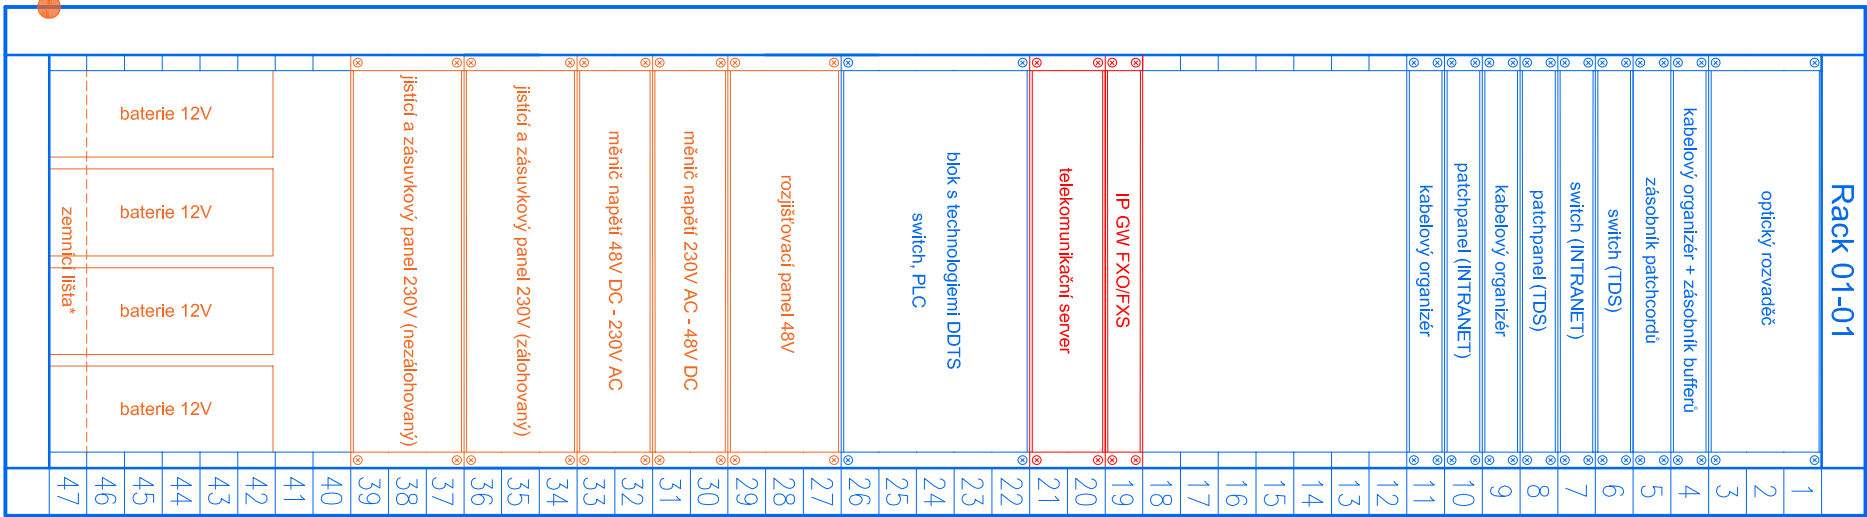


- LEGENDA:
- zařízení instalovaná nebo upravená v rámci tohoto PS
 - zařízení instalovaná v rámci jiných PS této stavby
 - napojení zařízení instalované nebo upravené v rámci tohoto PS
 - napojení zařízení instalované nebo upravené v rámci jiných PS této stavby
 - ostatní zařízení
 - zařízení umístěno z druhé strany skříně

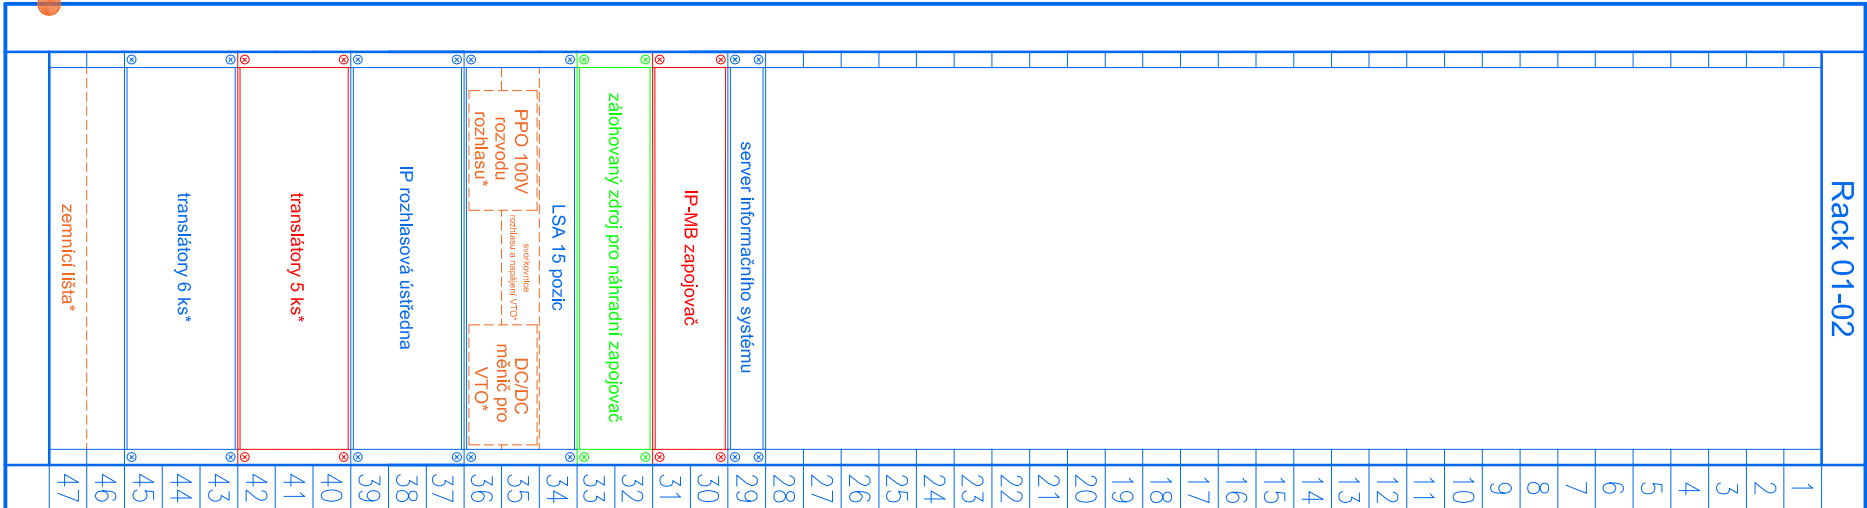


Bartoušov
výpravní budova
sdělovací místnost

Rack 01-01
skříň 19" 47U (800x800mm)
s ventilací jednotkou ve stropě
prosklené dveře vpredu a vzadu
podstavce 120mm

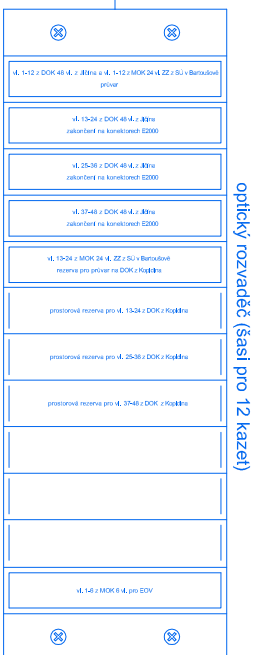

Bartoušov
výpravní budova
sdělovací místnost

Rack 01-02
skříň 19" 47U (800x800mm)
s ventilací jednotkou ve stropě
prosklené dveře vpredu a vzadu
podstavce 120mm

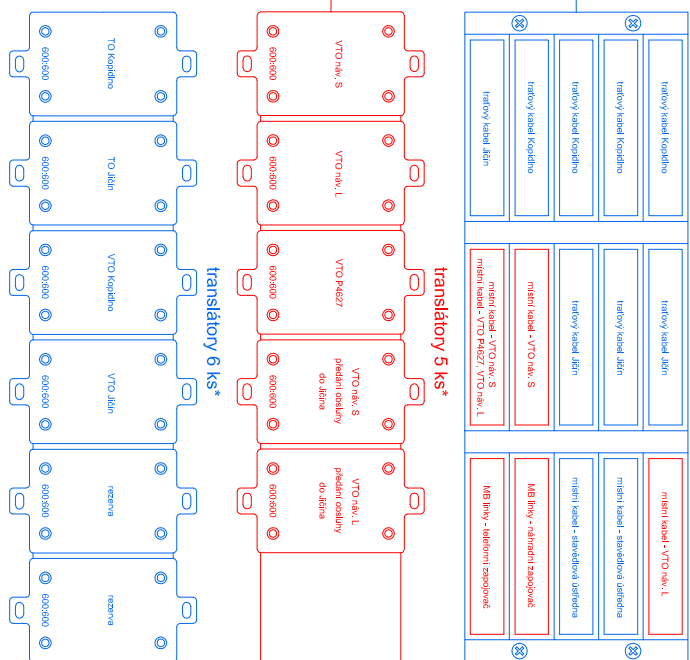

Souřadnicový systém: S-JTSK				
Výškový systém: Bpv				
Přehled verzí příloh				
Císlo	Datum	Popis změny	Jméno	Podpis
Zadavatel: Správa železniční dopravní cesty, státní organizace Dležďná 1003/7, Praha 1 - Nové Město 110 00 SŽDC s.o., Stavební správa východ Nerudova 1, Olomouc 772 38				
Zhotovitel: PROJEKT servis spol. s r.o. U Elektry 830/2b, Praha 9 - Hloubětín 198 00 IČ: 49823141 tel.: 281 090 860 www.projekt-servis.cz				
Hlavní inženýr projektu: Jiri Novosel, JIS		Zástupce hlavního inženýra projektu: Bc. Michal Muzar		
Zpracovatel části: STARMON s r.o. Příružická 1580, Chocetě 565 01 IČ: 49265171 tel.: 465 530 177 www.starmon.cz				
Vypracoval: Ing. Petr Pačeka		Kontroloval: Lukáš Krejcar, BA (Hons)		
KRAJ: Královéhradecký		OKRES: Jičín		OU: Jičíněves
Název akce: Zřízení výhybny Bartoušov				
Část: D - Dokumentace objektů a technických zařízení		Císlo zakázky: ZAK-2019-19		
PS 03 TELEFONNÍ ZAPOJOVAČ		Stupeň: DSP PDPS		
Datum: 01/2020		Měřítko: -		
Formát: 4x44		Č. přílohy: 6		
Příloha: OBSAZENÍ 19" SKŘÍŇÍ				