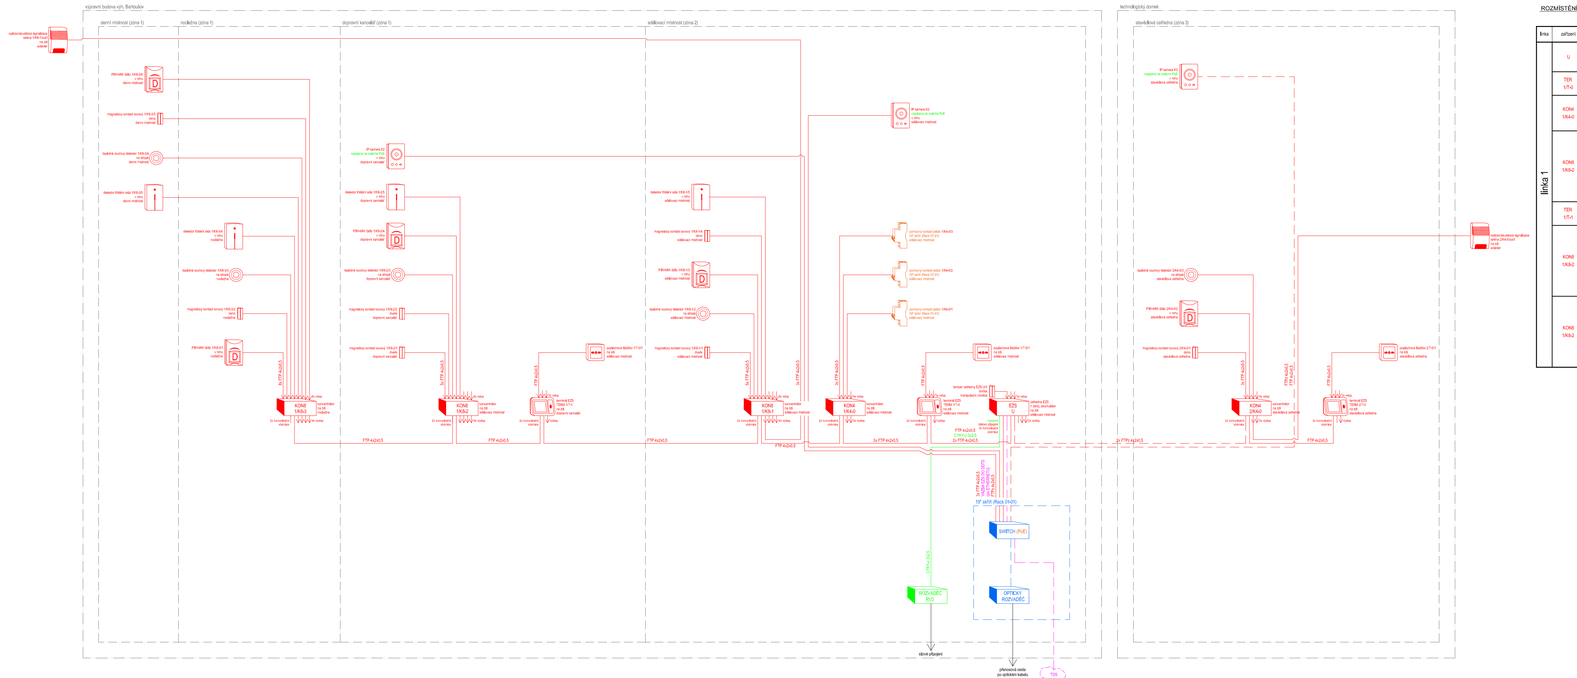

ROZMÍSTĚNÍ PRVKŮ EZS:

linka	zařízení	vstup	výstup	místnost	prvek	čítač prvku
linka 1	U	1				
		2				
		3		stálkový místnost	tamper ústředna EZS	U3
		4				
		out 1				
		out 2				
	TER UT-0	1		stálkový místnost	zvonkové tlačítko	1T-U1
		2				
		out 1				
	KOM4 1KA-0	1		stálkový místnost	dohrovolná kontakt	1KA-01
		2		stálkový místnost	dohrovolná kontakt	1KA-02
		3		stálkový místnost	dohrovolná kontakt	1KA-03
		4				
		out 1				
		out 2				
	KOM6 1KA-1	1		stálkový místnost	magnetický kontakt	1KA-11
		2		stálkový místnost	tlačítková kouřový det.	1KA-12
		3		stálkový místnost	PIR + MW senzor	1KA-13
		4		stálkový místnost	magnetický kontakt	1KA-14
		5		stálkový místnost	detektor PIR/mikrovlnný	1KA-15
		6				
		7				
		8				
		out 1				
		out 2				
		out 3				
		out 4				
	KOM6 1KA-2	1		stálkový místnost	ústředna EZS	1U
		2		stálkový místnost	IP kamera	K3
		3		stavědlová ústředna	IP kamera	K4
		4				
		out 1				
		out 2				
		out 3				
		out 4				
	TER UT-1	1		dopravní kancelář	zvonkové tlačítko	1T-U1
		2				
		out 1				
	KOM6 1KA-3	1		dopravní kancelář	magnetický kontakt	1KA-21
		2		dopravní kancelář	magnetický kontakt	1KA-22
		3		dopravní kancelář	tlačítková kouřový det.	1KA-23
		4		dopravní kancelář	PIR + MW senzor	1KA-24
		5		dopravní kancelář	detektor PIR/mikrovlnný	1KA-25
		6				
		7				
		8				
		out 1				
		out 2				
		out 3				
		out 4				
	KOM6 1KA-4	1		stálkový místnost	PIR + MW senzor	1KA-31
		2		stálkový místnost	magnetický kontakt	1KA-32
		3		stálkový místnost	tlačítková kouřový det.	1KA-33
		4		stálkový místnost	detektor PIR/mikrovlnný	1KA-34
		5		denní místnost	detektor PIR/mikrovlnný	1KA-35
		6		denní místnost	tlačítková kouřový det.	1KA-36
		7		denní místnost	magnetický kontakt	1KA-37
		8		denní místnost	PIR + MW senzor	1KA-38
		out 1				
		out 2				
		out 3				
		out 4				

linka	zařízení	vstup	výstup	místnost	prvek	čítač prvku
linka 2	U	1				
		2				
		3		stálkový místnost	tamper ústředna EZS	U3
		4				
		out 1				
		out 2				
	KOM4 2KA-0	1		stavědlová ústředna	magnetický kontakt	2KA-01
		2		stavědlová ústředna	PIR + MW senzor	2KA-02
		3		stavědlová ústředna	tlačítková kouřový det.	2KA-03
		4				
		out 1	exterér	siréna		2KA-01out1
		out 2				
	TER UT-0	1		stálkový místnost	zvonkové tlačítko	2T-U1
		2				
		out 1				

zařízení	místnost	prvek	čítač prvku
switch PoE	stálkový místnost	ústředna EZS	U
	stálkový místnost	IP kamera	K3
	stavědlová ústředna	IP kamera	K4
	stavědlová ústředna		

LEGENDA:

- zařízení instalovaná nebo upravená v rámci tohoto PS
- zařízení instalovaná v rámci jiných PS této stavby
- napájení zařízení instalované nebo upravené v rámci tohoto PS
- napájení zařízení instalované nebo upravené v rámci jiných PS této stavby
- vazby v rámci technologické datové sítě SŽDC
- ostatní zařízení

Souřadnicový systém: S-JTSK
Výškový systém: Bpv

Přehled verzí přílohy

Číslo	Datum	Popis změny	Jméno	Podpis

Zadavatel:
Správa železniční dopravní cesty, státní organizace
Dlážděná 1003/7, Praha 1 - Nové Město 110 00
SŽDC s.o., Stavební správa východ
Nerudova 1, Olomouc 772 58

Zhotovitel:
PROJEKT servis spol. s r.o.
U Elektry 830/2b, Praha 9 - Hloubětín 198 00
IČ: 49823141
tel.: 281 090 860
www.projekt-servis.cz firma@projekt-servis.cz

Hlavní inženýr projektu: Ing. Jiří Novosad, DiS.
Zástupce hlavního inženýra projektu Bc. Michal Munzar

Zpracovatel části:
STARMON s r.o.
Průmyslková 1880, Choceň 565 01
IČ: 49295751
tel.: 465 530 177
www.starmon.cz starmon@starmon.cz

Vypracoval:	*Kontroloval:*	*Odpovědný projektant:*
Ing. Petr Patočka	Lukáš Krejsar, BA (Hons)	Lukáš Krejsar, BA (Hons)

KRAJ: Královéhradecký OKRES: Jičín OÚ: Jičíněves

Název akce:
Zřízení výhybny Bartoušov

Část:
D - Dokumentace objektů a technických a technologických zařízení

PS 05 EZS VE VÝHYBNĚ BARTOUŠOV

Příloha:
SCHÉMA ZAPOJENÍ EZS

Číslo zakázky:	ZAK-2019-19
Stupeň:	DSP, PDPS
Datum:	01/2020
Měřítko:	-
Formát:	5xA4
Verze:	*Část:* D.1.2.2.3
	Č. přílohy: 4

Dokument lze užívat pouze ve smyslu příslušné smlouvy o dílo, žádná jeho část nesmí být dle zákona č. 121/2000 Sb. kopírována nebo jinným způsobem rozšiřována bez souhlasu PROJEKT servis spol. s r.o.