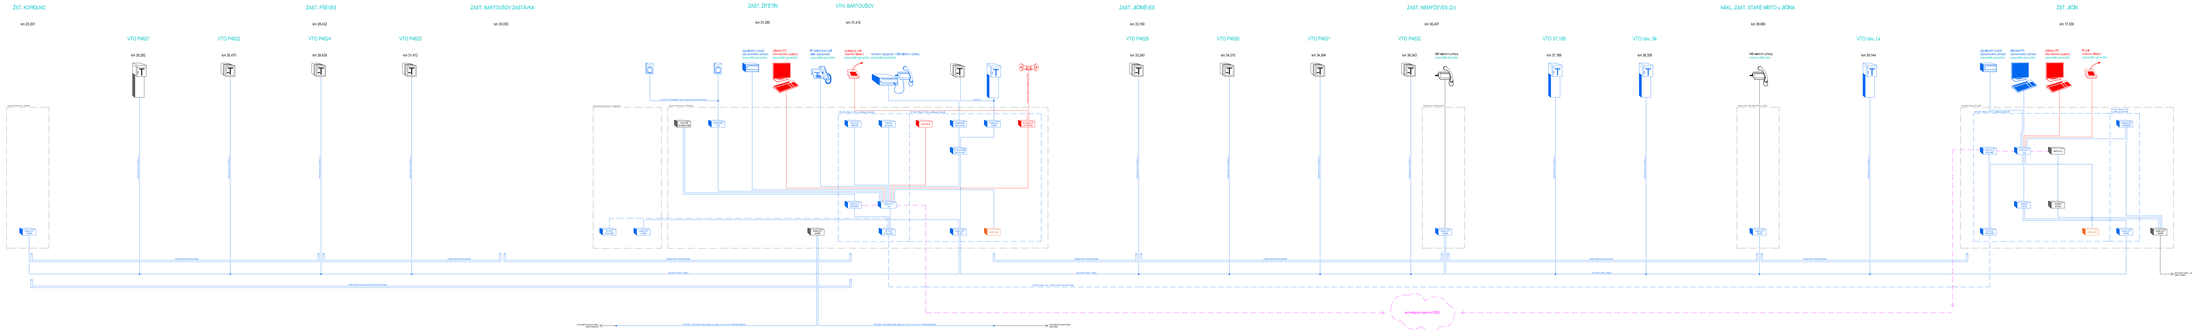

Soubřežnicový systém: SJTSK
Výškový systém: Bpv

Přehled verzí přílohy				
Číslo	Datum	Popis změny	Změnil	Předpis

Zadavatel: **Správa železniční dopravní cesty, státní organizace**
Dlážděná 1003/7, Praha 1 - Nové Město 110 00
SŽDC s.o., Stavební správa východ
Nerudova 1, Olomouc 772 00

Zhotovitel: **PROJEKT servis spol. s r.o.**
U Elektry 633/2b, Praha 9 - Hloubětín 198 00
IČ: 49021241
tel.: 281 096 960
www.projekt-servis.cz firma@projekt-servis.cz

Hlavní inženýr projektu: Jiří Novosad, DiS.

Zástupce hlavního inženýra projektu: Bc. Michal Nováček

Zpracovatel části: **STARMON s.r.o.**
Průmyslová 1680, Chrudim 565 01
IČ: 46282571
tel.: 465 530 177
www.starmon.cz starmon@starmon.cz

Vypracoval:	Kontroloval:	Odpovědný projektant:
Ing. Petr Petrů	Ladislav Kratochvíl, ČKAIT-0600...	Ladislav Kratochvíl, ČKAIT-0600...

KRAJ: Královéhradecký | OKRES: Jičín | OU: Jičín/hrs

Název akce:

Zřízení výhybny Bartoušov

Část:
D - Dokumentace objektů a technických a technologických zařízení

PS 06 AKUSTICKÝ INFORMAČNÍ SYSTÉM VE VÝHYBNÉ BARTOUŠOV

Příloha:

STRUKTURA SDĚLOVACÍHO ZAŘÍZENÍ

Číslo zakázky:	ZAK-2019-19
Stupeň:	DSP, PDPS
Datum:	01/2020
Měřítko:	-
Formát:	A4/A1
Verze:	Část: D.1.2.3 / Listů celkem: 3

Autorská práva: Obsah výkresů je chráněn ZÁKONEM o autorském právu a právech souvisejících s autorským právem (autorský zákon) ve znění pozdějších předpisů. Bez předchozího písemného souhlasu autora je zakázáno výkresy jakýmkoliv způsobem rozmnožovat, šířit, upravovat, sdělovat třetím osobám a užívat pro jakýkoliv účel.