


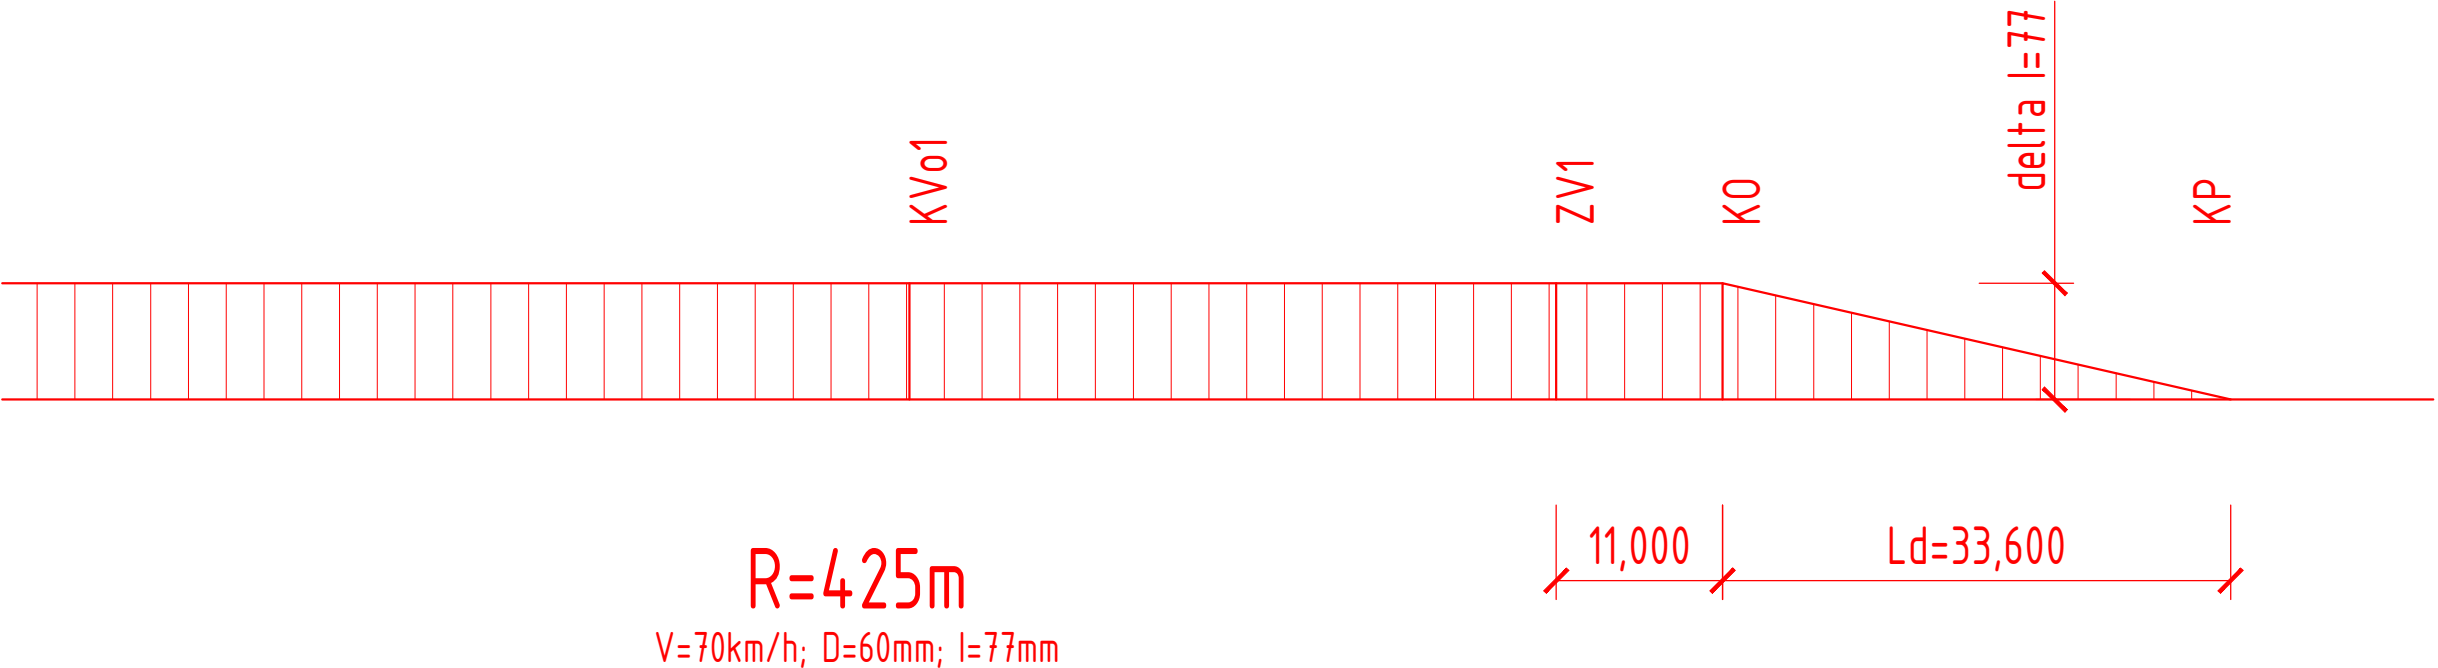


"ZŘÍZENÍ VÝHYBNY BARTOUŠOV"  
SO 101.1 ŽELEZNIČNÍ SVRŠEK  
PRŮBĚH NEDOSTATKU PŘEVÝŠENÍ  
M 1:500

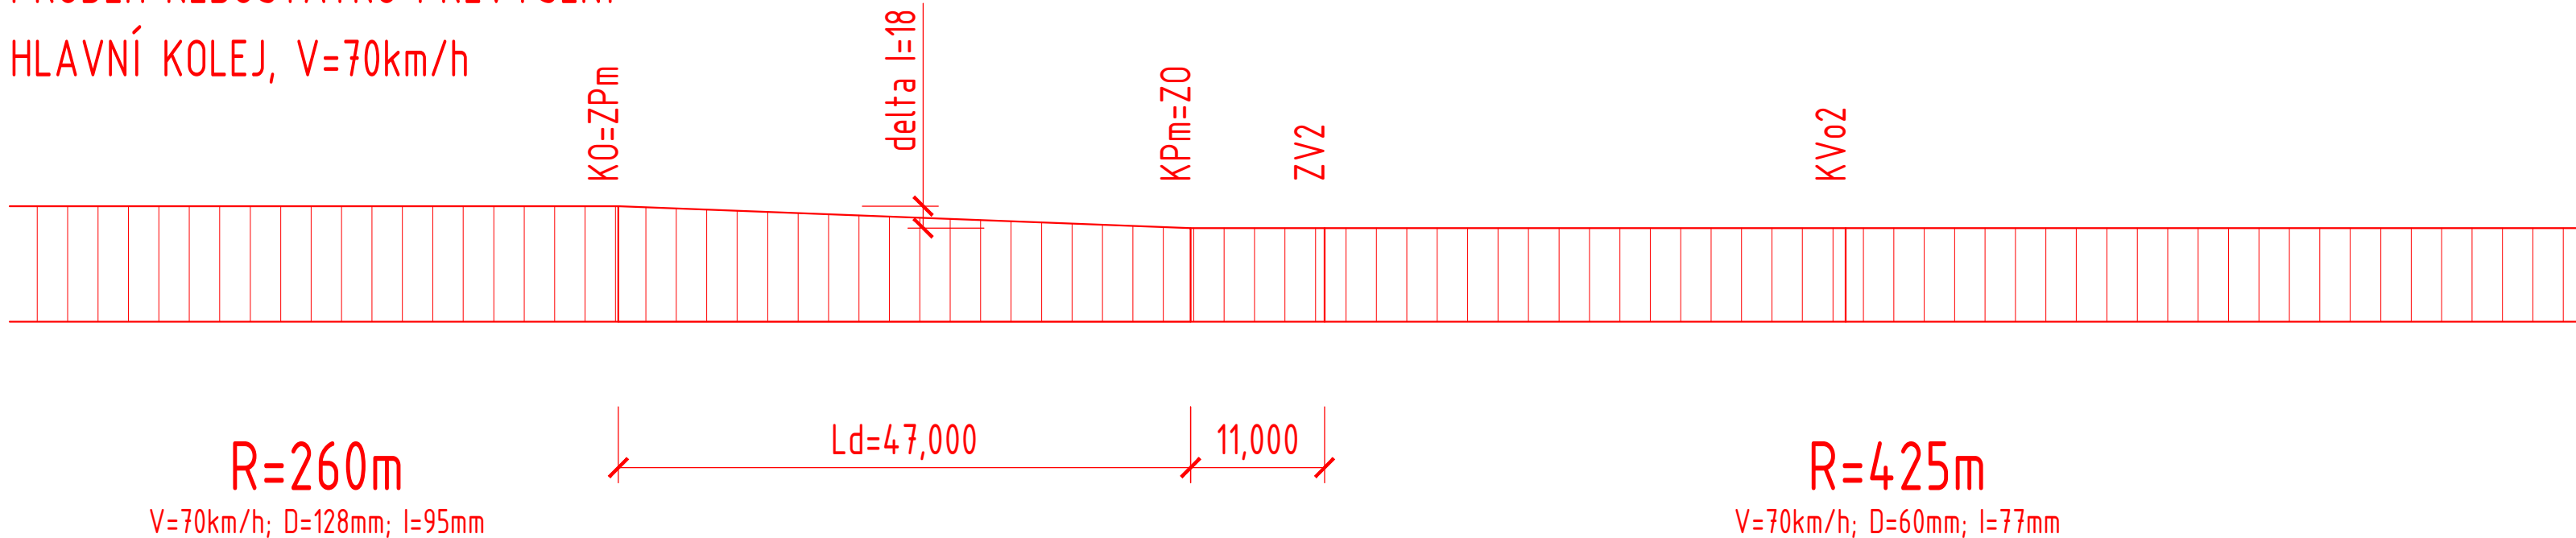

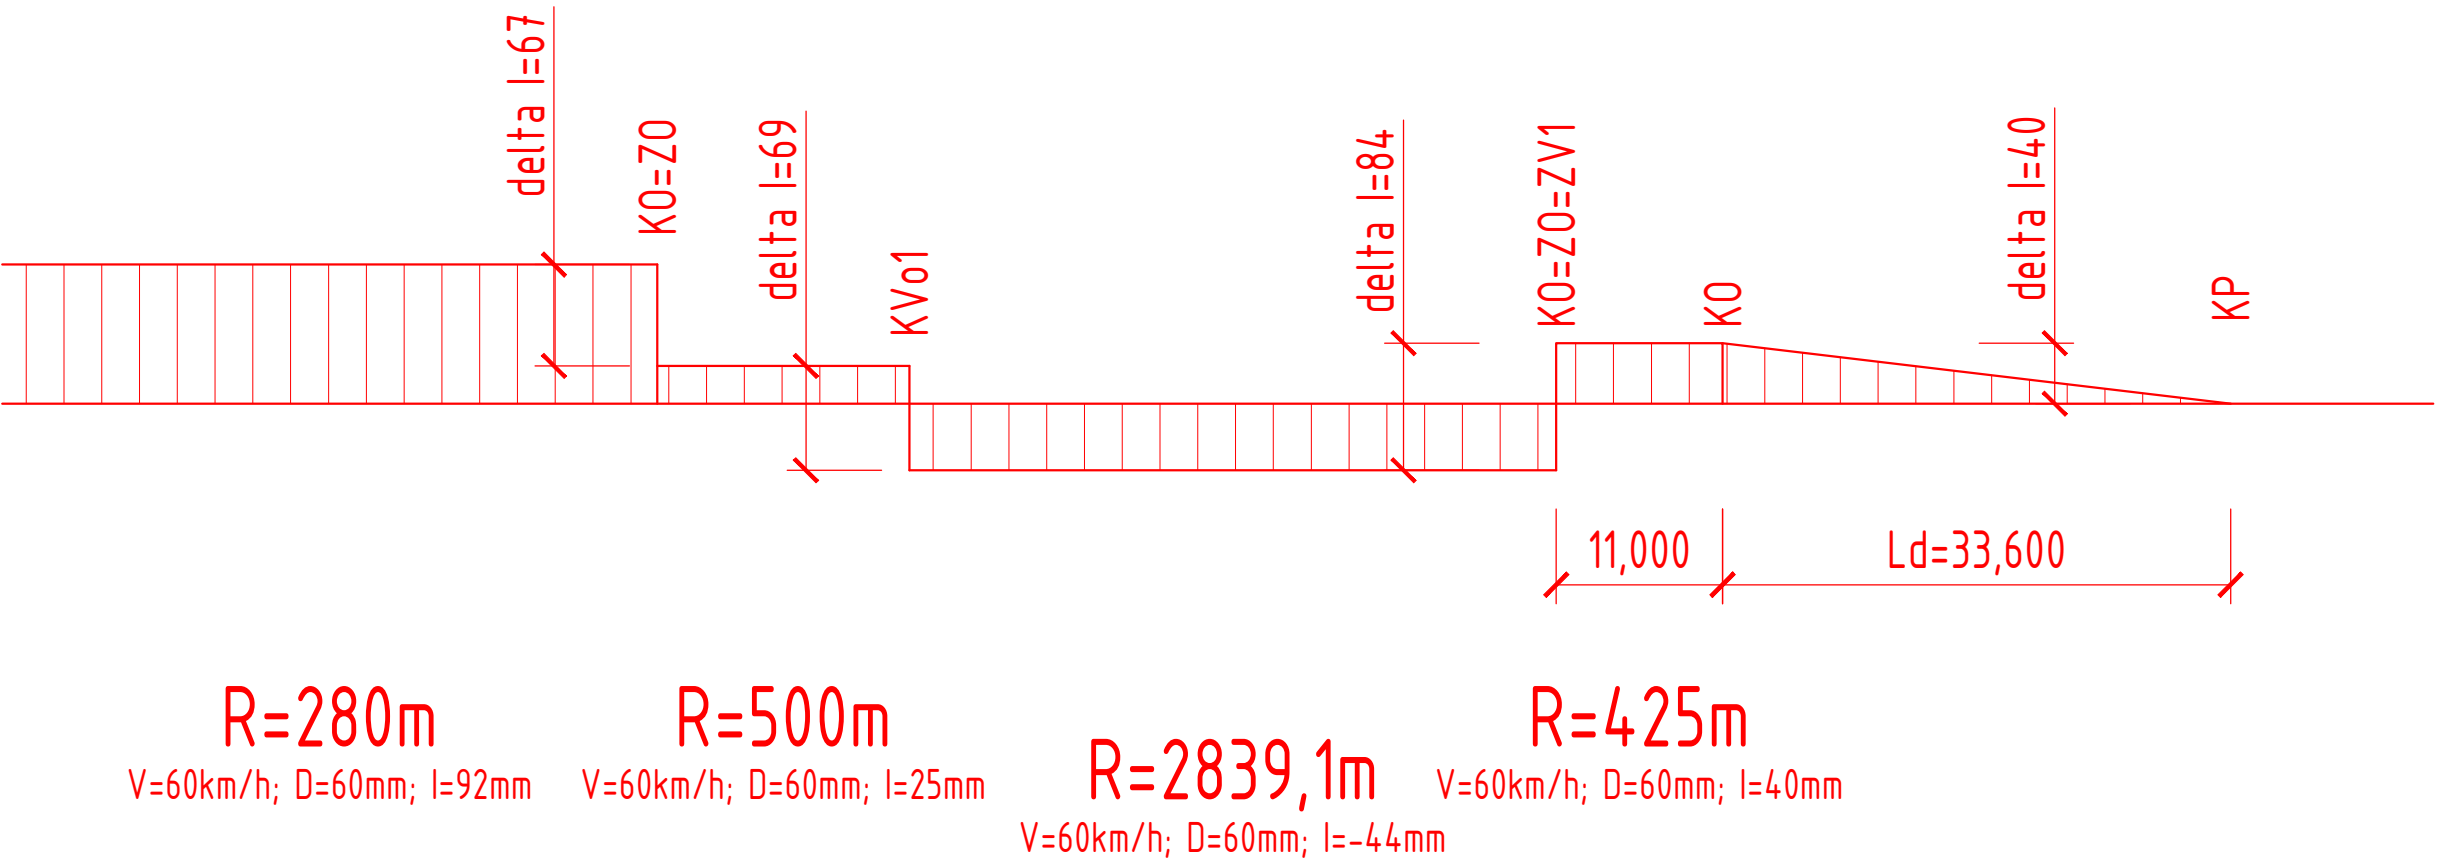

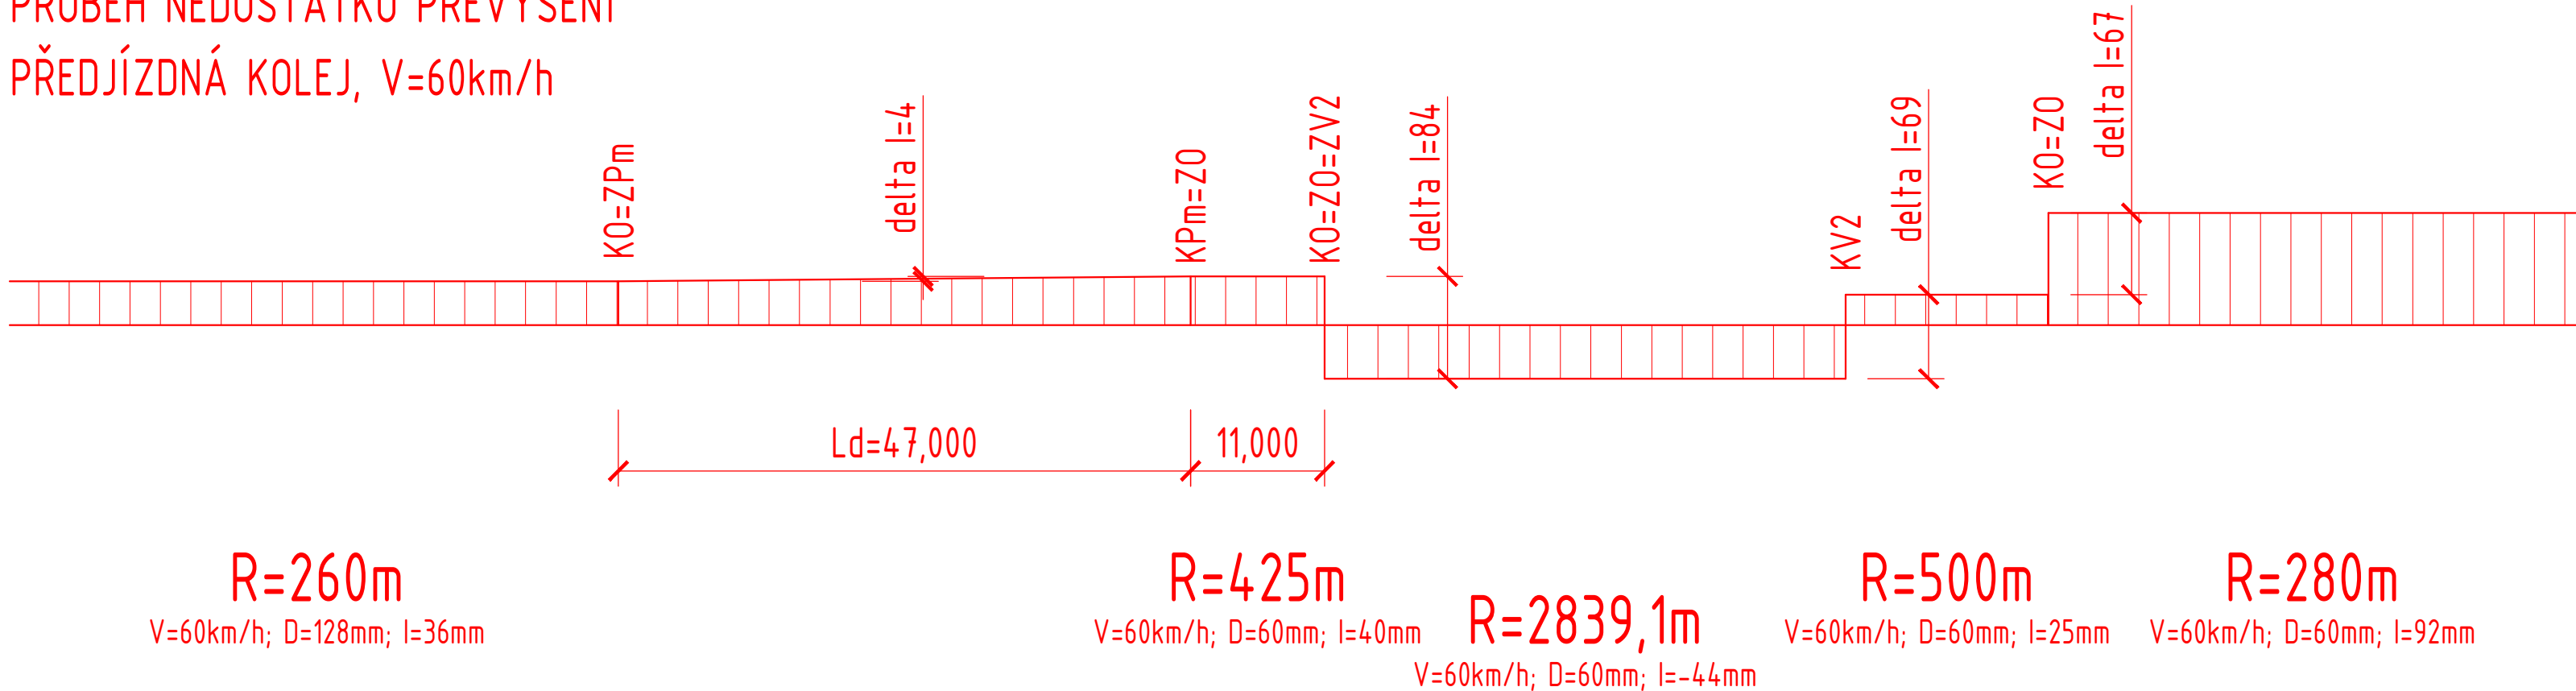


PRŮBĚH NEDOSTATKU PŘEVÝŠENÍ  
HLAVNÍ KOLEJ, V=70km/h



PRŮBĚH NEDOSTATKU PŘEVÝŠENÍ  
PŘEDJÍZDNÁ KOLEJ, V=60km/h



Souřadnicový systém: S-JTSK  
Výškový systém: Bpv

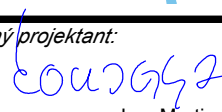Přehled verzí přílohy				
Číslo	Datum	Popis změny	Jméno	Podpis
Zadavatel: Správa železniční dopravní cesty, státní organizace Dlážděná 1003/7, Praha 1 - Nové Město 110 00 SŽDC s.o., Stavební správa východ Nerudova 1, Olomouc 772 58				
Zhotovitel: PROJEKT servis spol. s r.o. U Elektry 830/2b, Praha 9 - Hloubětín 198 00 IČ: 49823141 tel.: 281 090 860 www.projekt-servis.cz    firma@projekt-servis.cz				
Hlavní inženýr projektu:  Jiří Novosad, DIS.		Zástupce hlavního inženýra projektu  Bc. Michal Munzar		
Zpracovatel části: PROJEKT servis spol. s r.o. U Elektry 830/2b, Praha 9 - Hloubětín 198 00 IČ: 49823141 tel.: 281 090 860 www.projekt-servis.cz    firma@projekt-servis.cz				
Vypracoval:  Jiří Novosad, DIS.		Kontroloval:  Bc. Michal Munzar	Odpovědný projektant:  Ing. Martin Koudełka	
KRAJ: Královéhradecký		OKRES: Jičín		OU: Jičíněves
Název akce: Zřízení výhybny Bartoušov				
Část: D - Dokumentace objektů a technických a technologických zařízení  SO 101.1 ŽELEZNIČNÍ SVRŠEK			Číslo zakázky: ZAK-2019-19	
			Stupeň:	DSP, PDPS
			Datum:	01/2020
			Měřítko:	1:N
Příloha: PRŮBĚH NEDOSTATKU PŘEVÝŠENÍ			Formát:	5xA4
			Verze:	Část: D.2.1.1.1
			Č. přílohy: 4	