




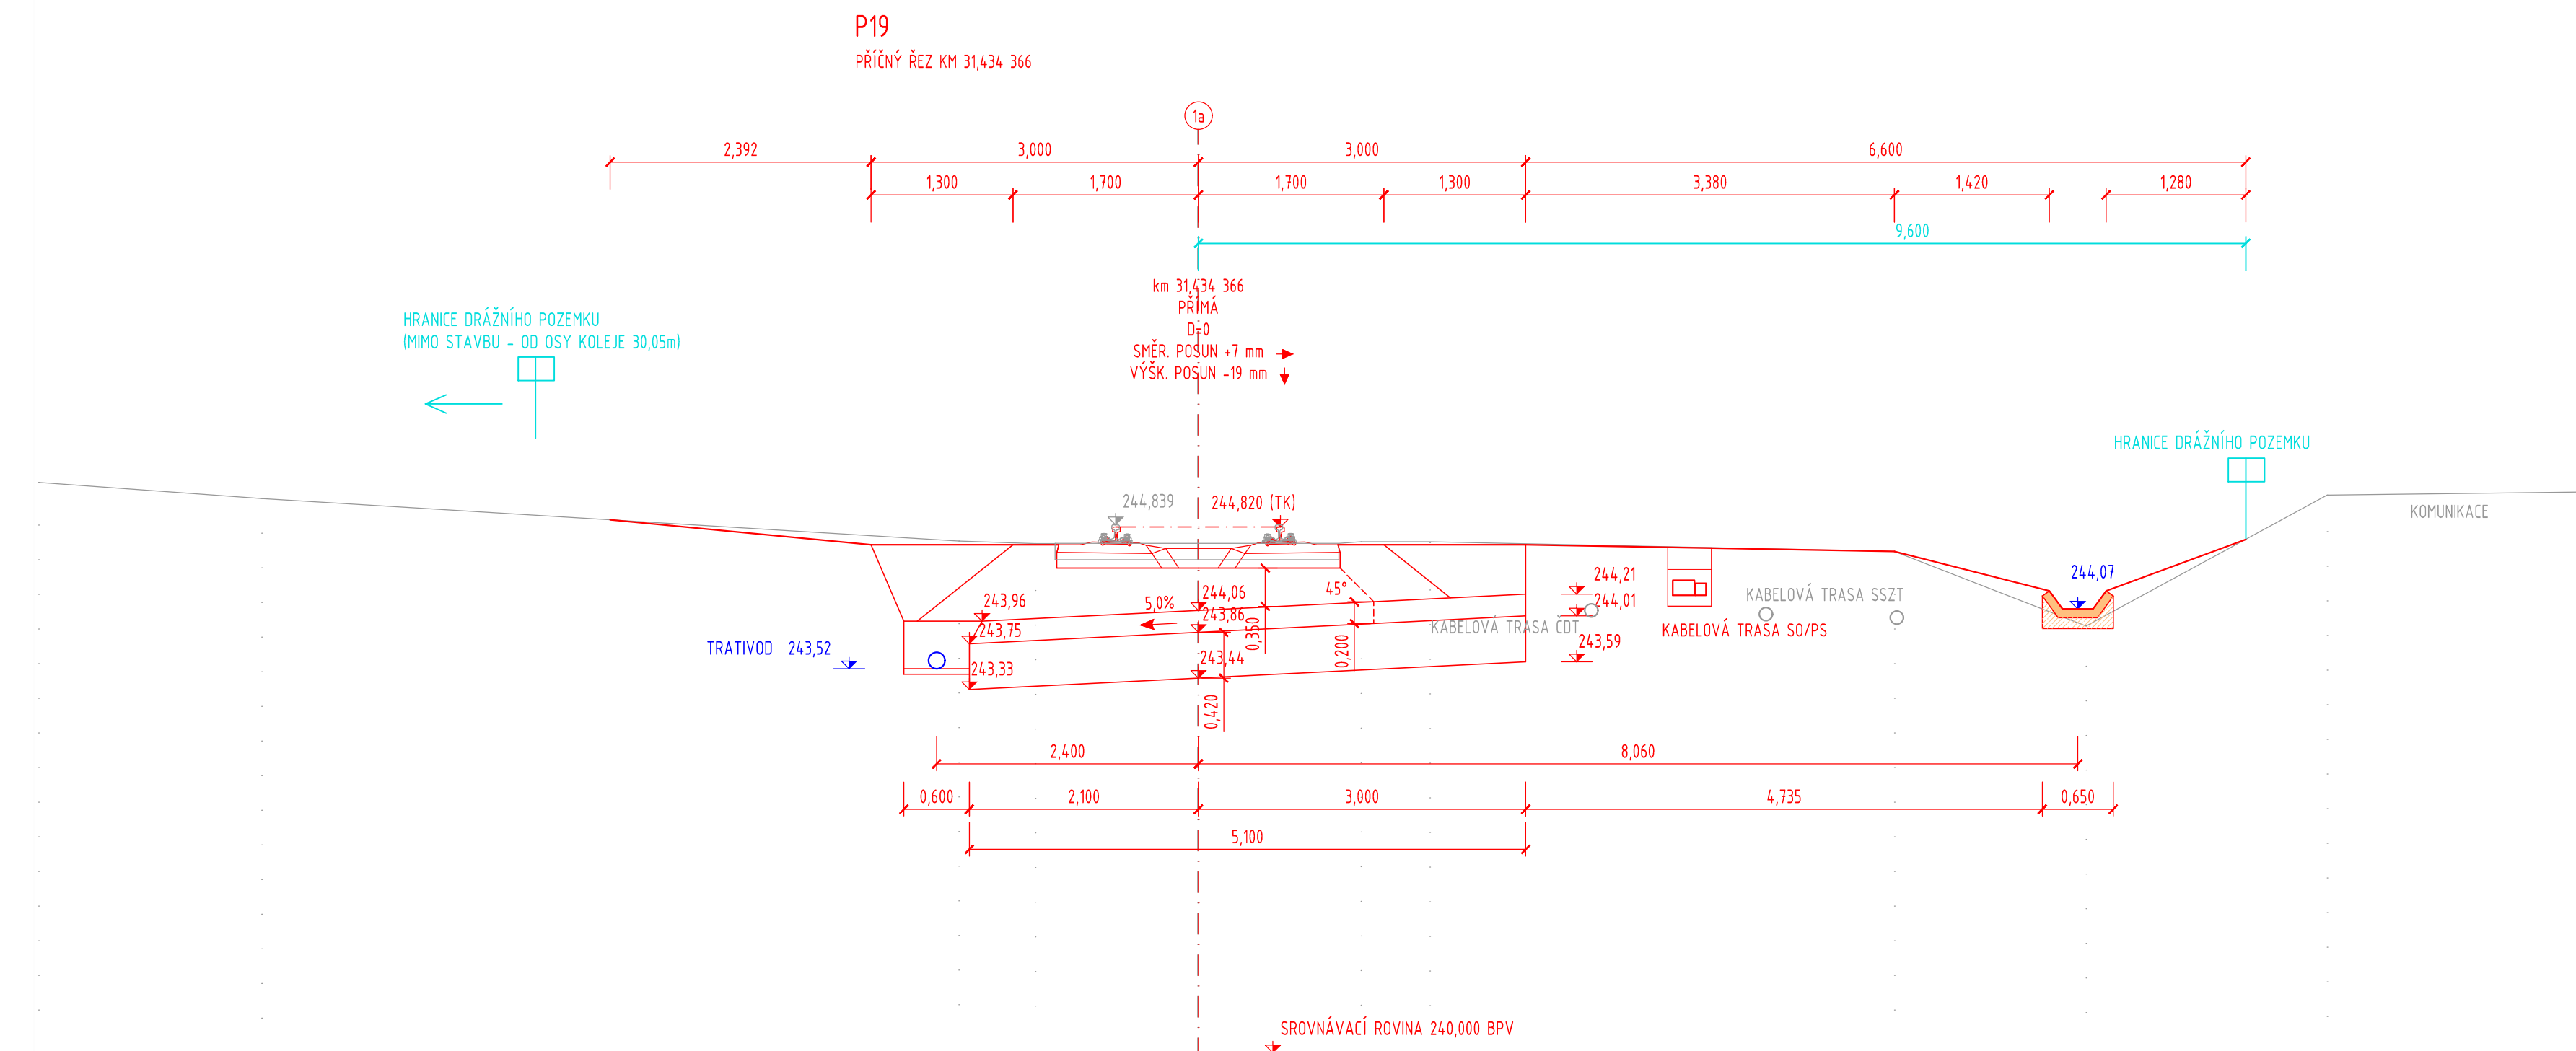

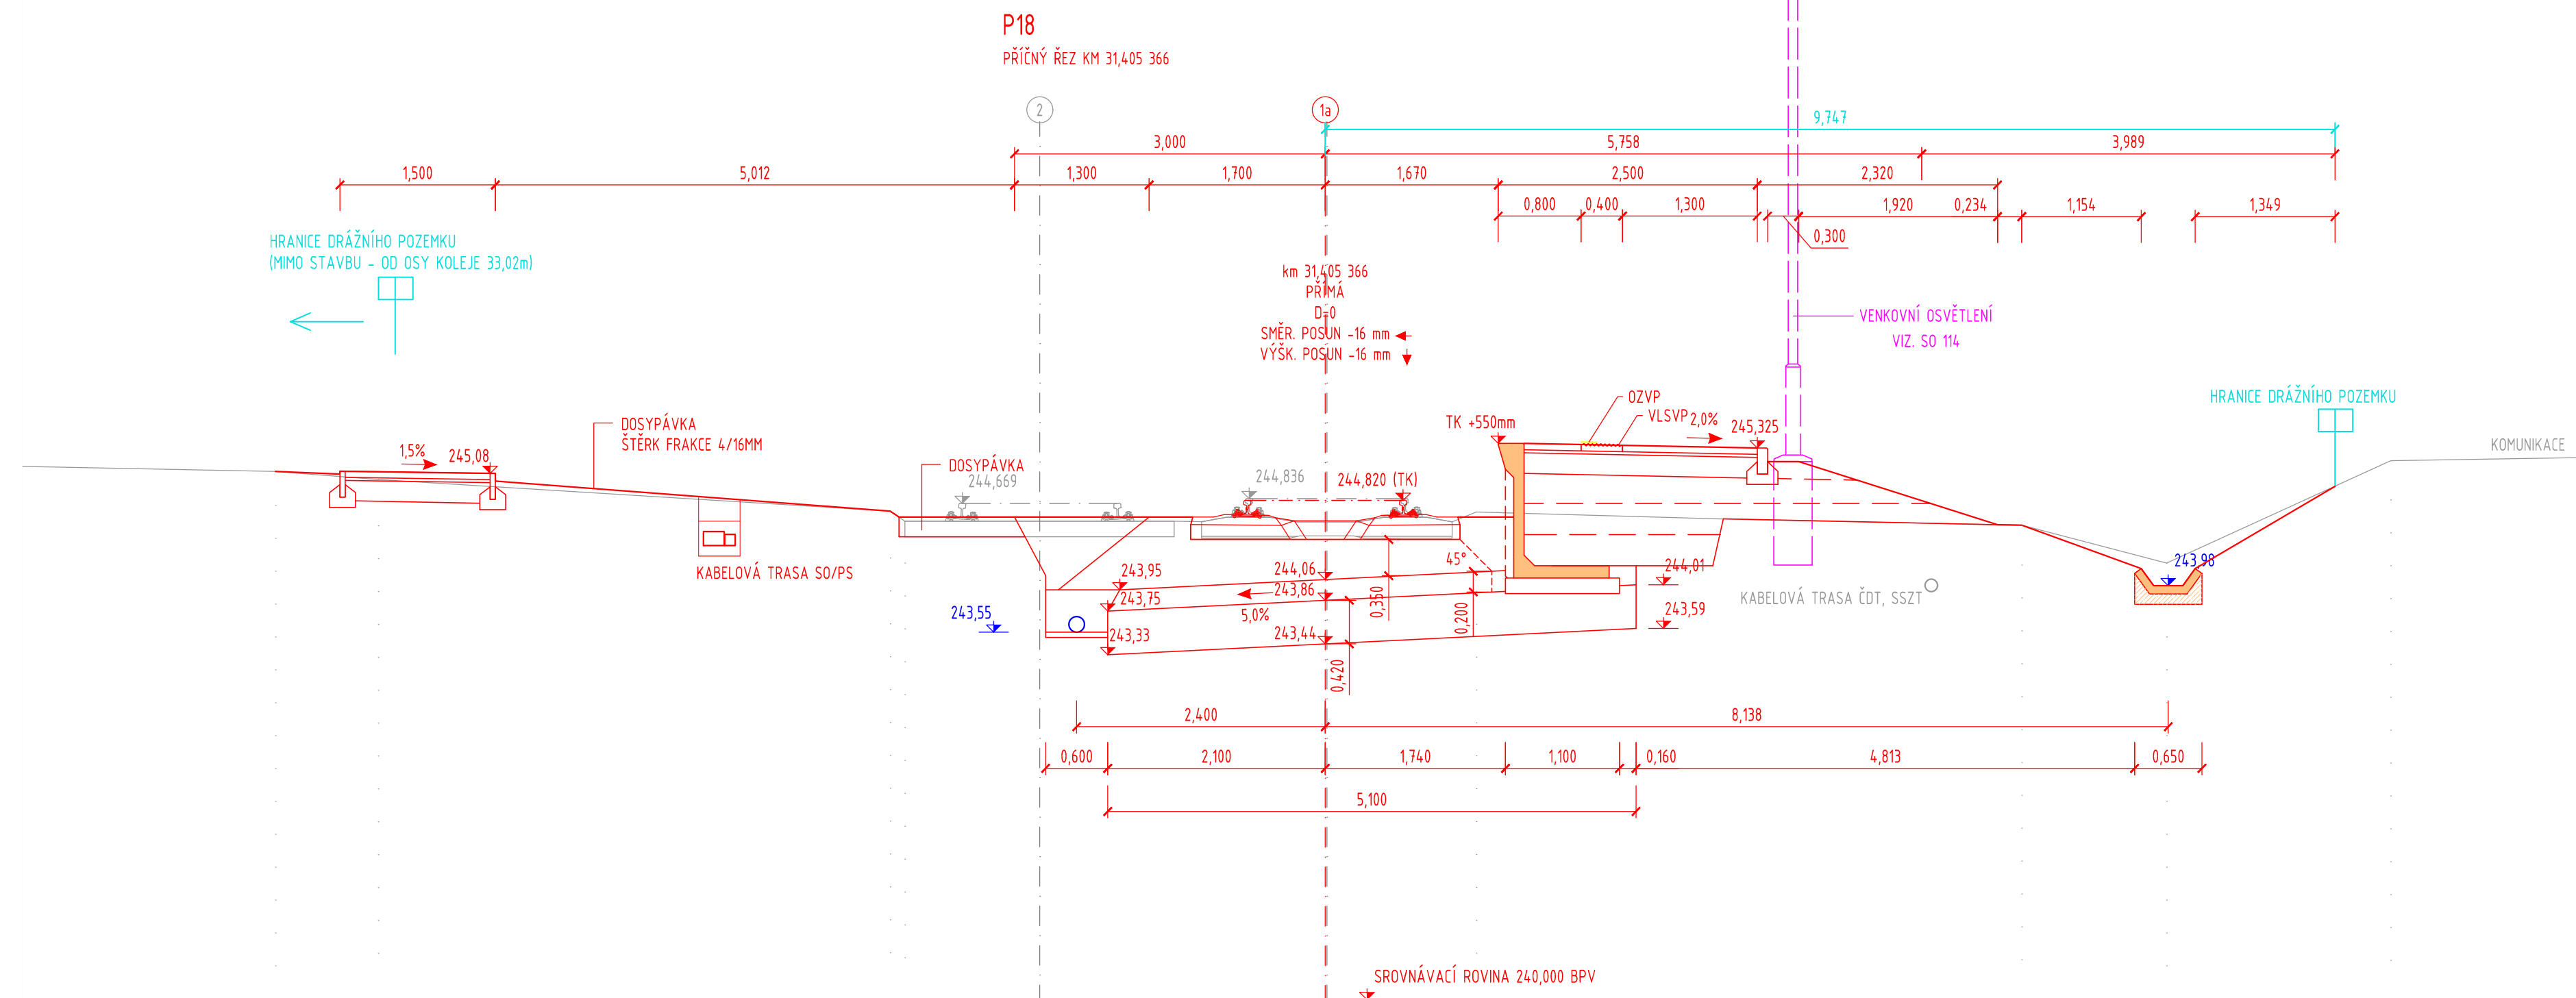


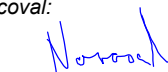

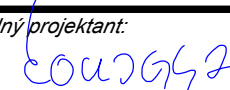
"ŽŘÍZENÍ VÝHYBNÝ BARTOUŠOV  
SO 101.1 ŽELEZNIČNÍ SVRŠEK  
PRACOVNÍ PŘÍČNÉ ŘEZY P17-P1  
M 1:50

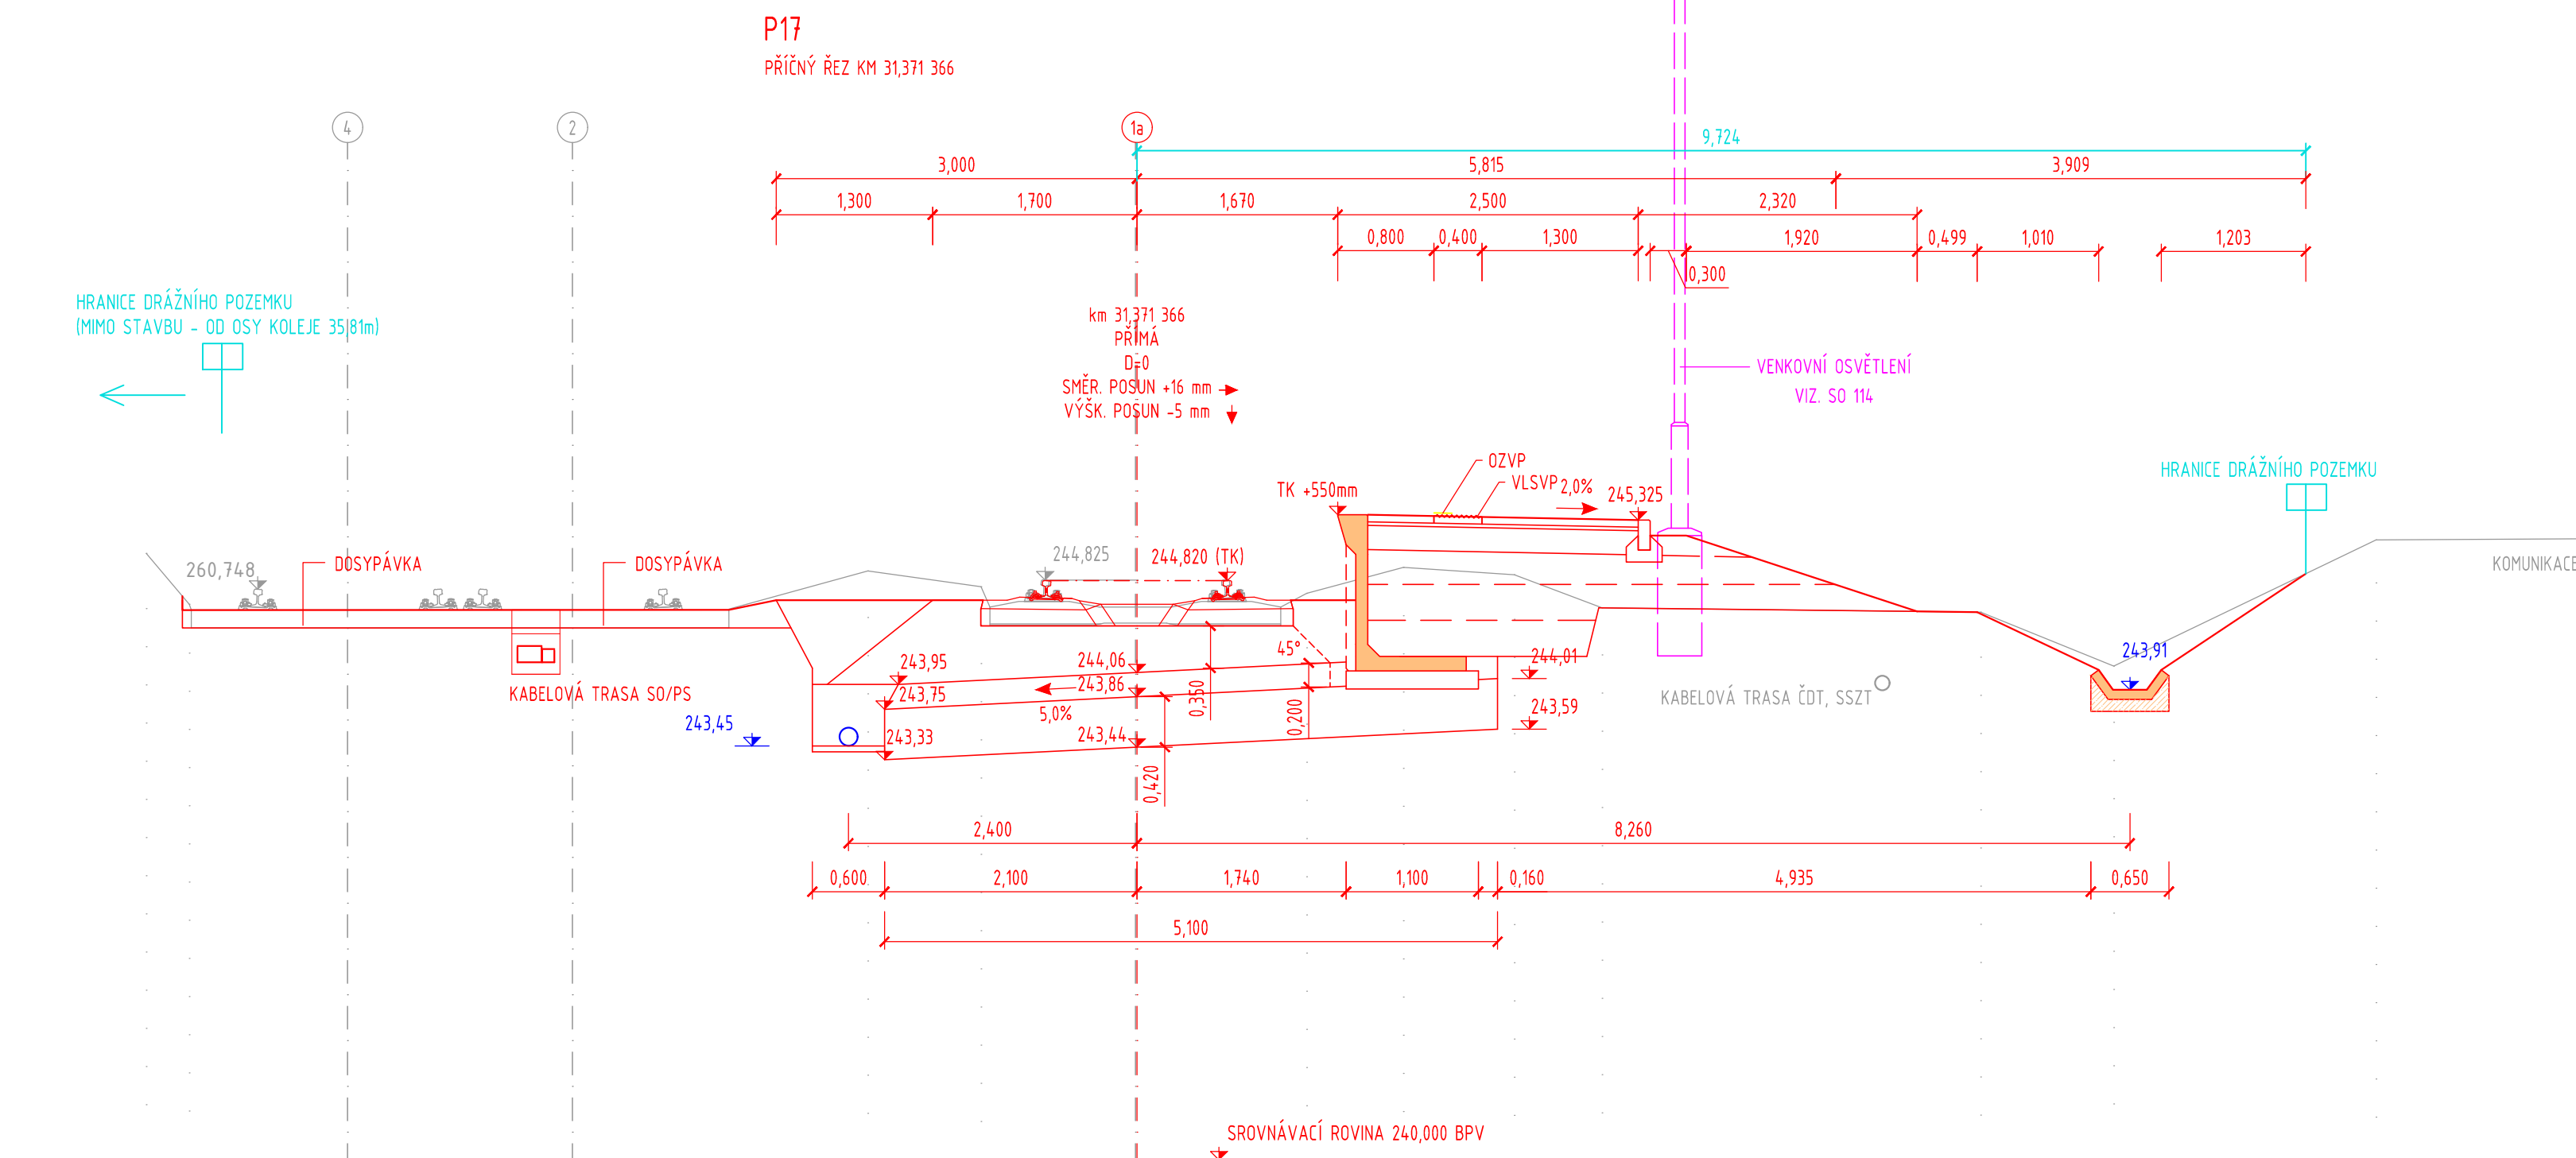

LEGENDA:

- NOVÝ STAV
- STARÝ STAV
- ODVODNĚNÍ
- HRANICE POZEMKU INVESTORA

Souřadnicový systém: S-JTSK  
Výškový systém: Bpv

Přetisk verzí příloh				
Číslo	Datum	Popis změny	Jméno	Podpis
Zadavatel: Správa železniční dopravní cesty, státní organizace Dlážděná 1003/7, Praha 1 - Nové Město 110 00 SŽDC s.o., Stavební správa východ Nerudova 1, Olomouc 772 58				
Zhotovitel: PROJEKT servis spol. s r.o. U Elektry 830/2b, Praha 9 - Hloubětín 198 00 IČ: 49823141 tel.: 281 090 860 www.projekt-servis.cz firma@projekt-servis.cz				
Hlavní inženýr projektu: 		Zástupce hlavního inženýra projektu  Bc. Michal Munzar		
Zpracovatel část: PROJEKT servis spol. s r.o. U Elektry 830/2b, Praha 9 - Hloubětín 198 00 IČ: 49823141 tel.: 281 090 860 www.projekt-servis.cz firma@projekt-servis.cz				
Vypracoval:  Jiří Novosad, DIS	Kontroloval:  Bc. Michal Munzar	Odpovědný projektant:  Ing. Martin Koudelka		
KRAJ: Královéhradecký	OKRES: Jičín	OÚ: Jičíněves		
Název akce: <b>Zřízení výhybny Bartoušov</b>				
Část: D – Dokumentace objektů a technických a technologických zařízení <b>SO 101.1 ŽELEZNIČNÍ SVRŠEK</b>		Číslo zakázky: <b>ZAK-2019-19</b>		
Příloha: <b>PRACOVNÍ PŘÍČNÉ ŘEZY P17-19</b>		Stupen: DSP, PDPS		
		Datum: 01/2020		
		Měřítko: 1:50		
		Formát: 8xA4		
Verze:		Část: <b>D.2.1.1</b>	Č. přílohy: <b>6.7</b>	