
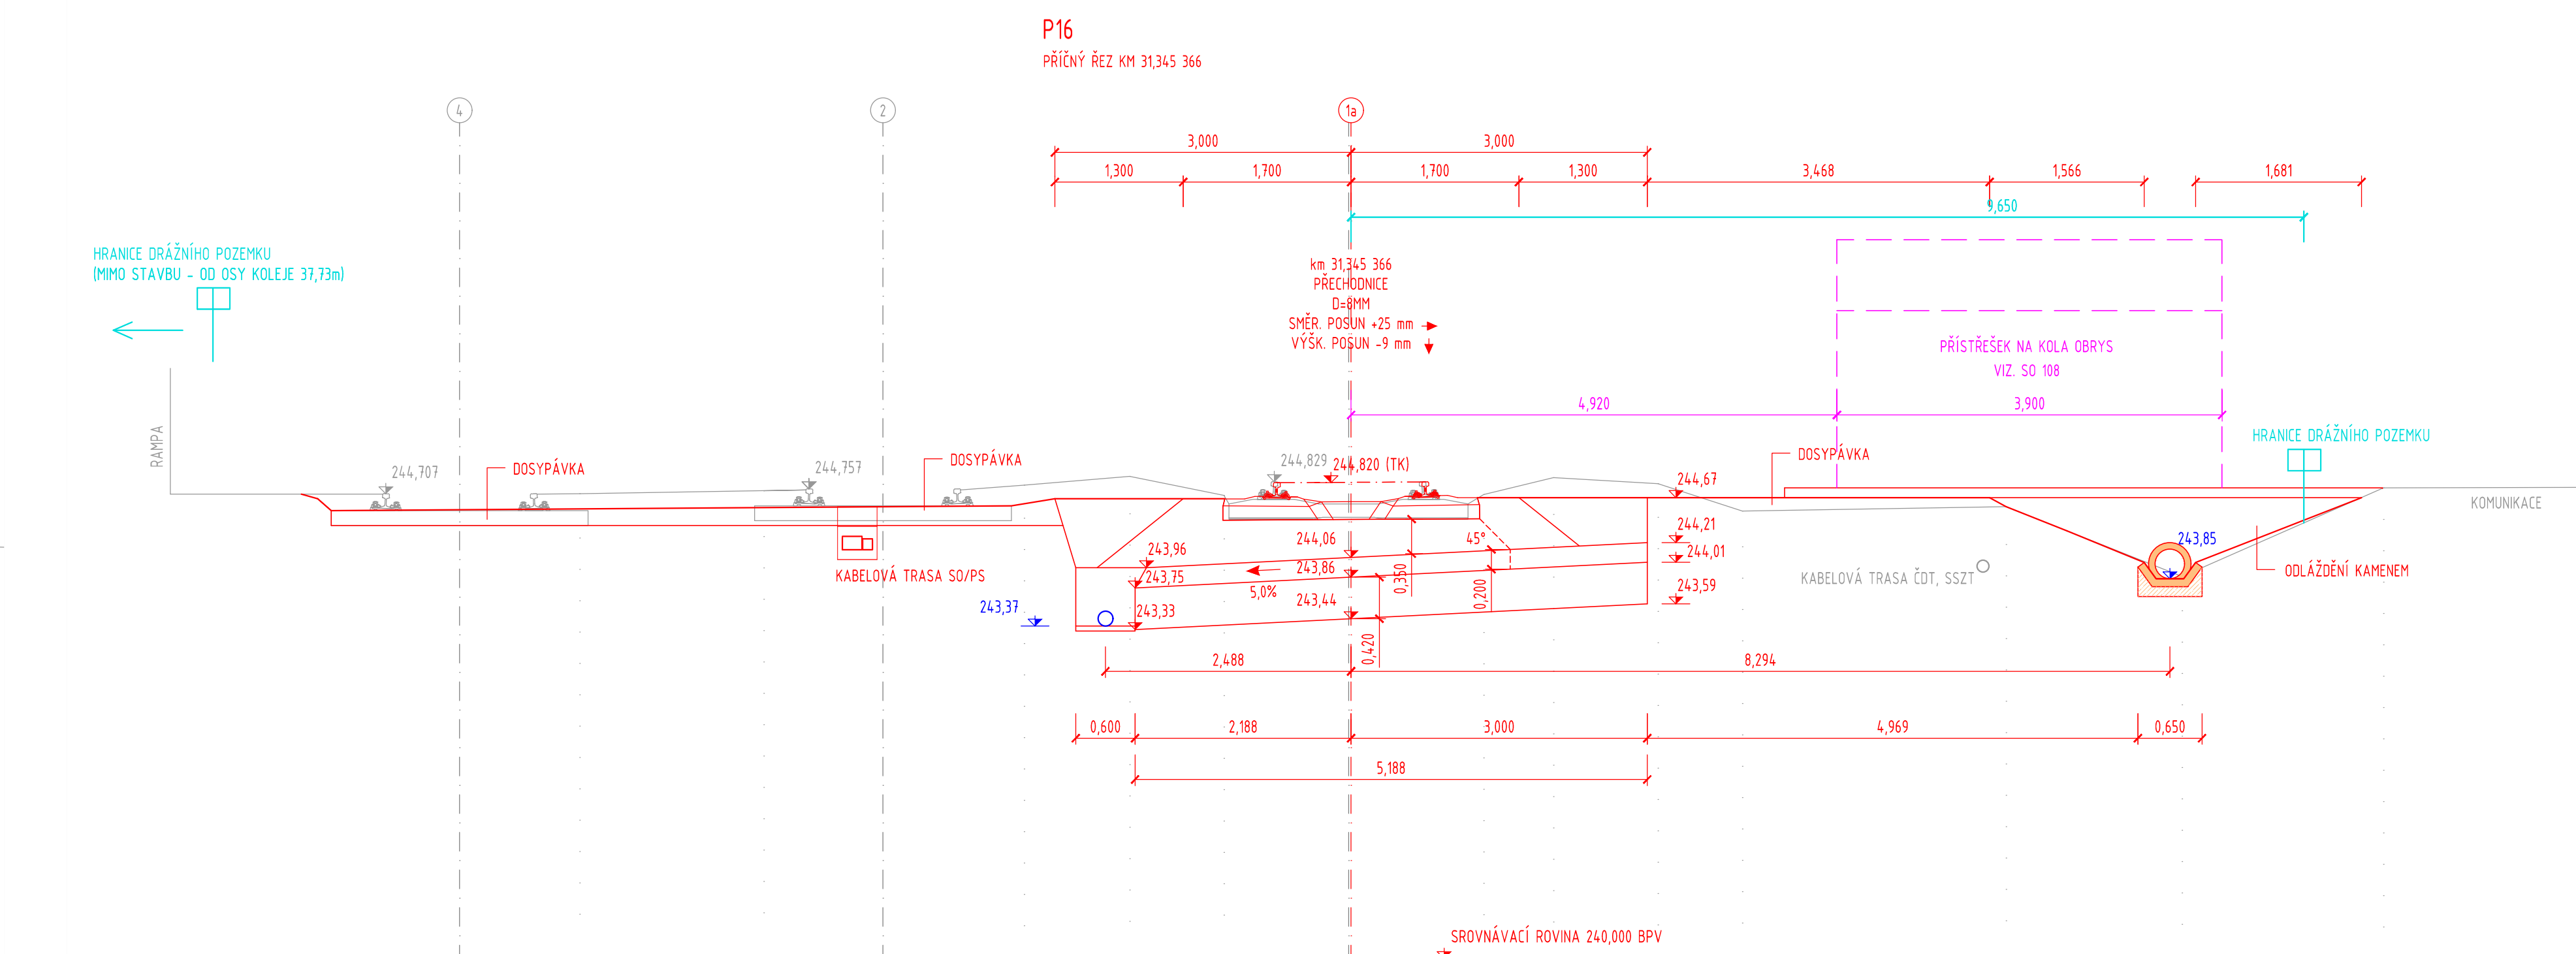
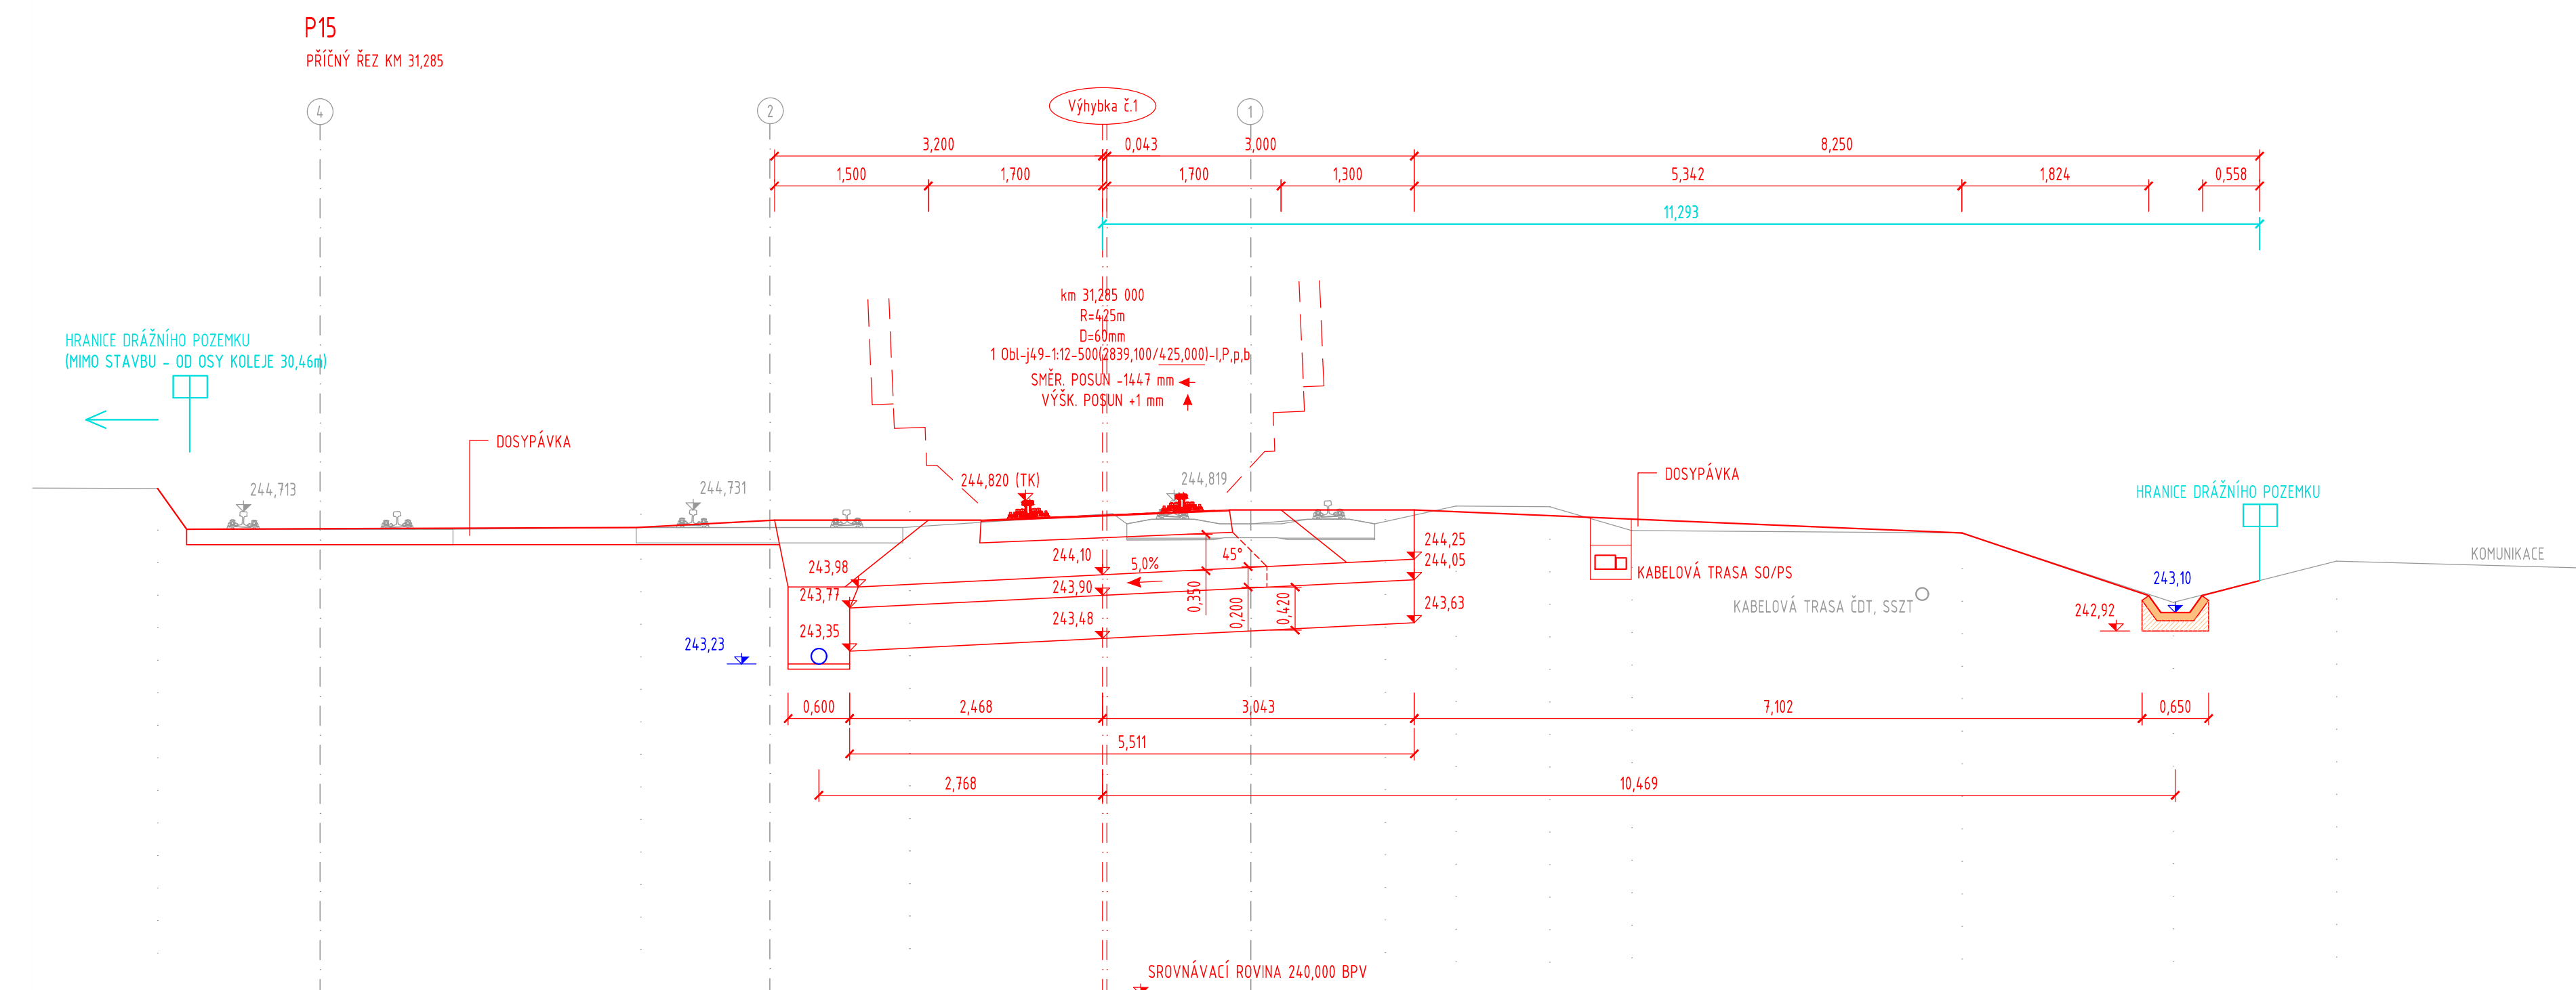



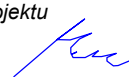



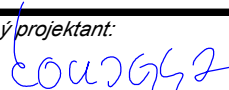


SO 103 ŽELEZNIČNÍ SPODEK
PRACOVNÍ PŘÍČNÉ ŘEZY P14-P16
M 1:50

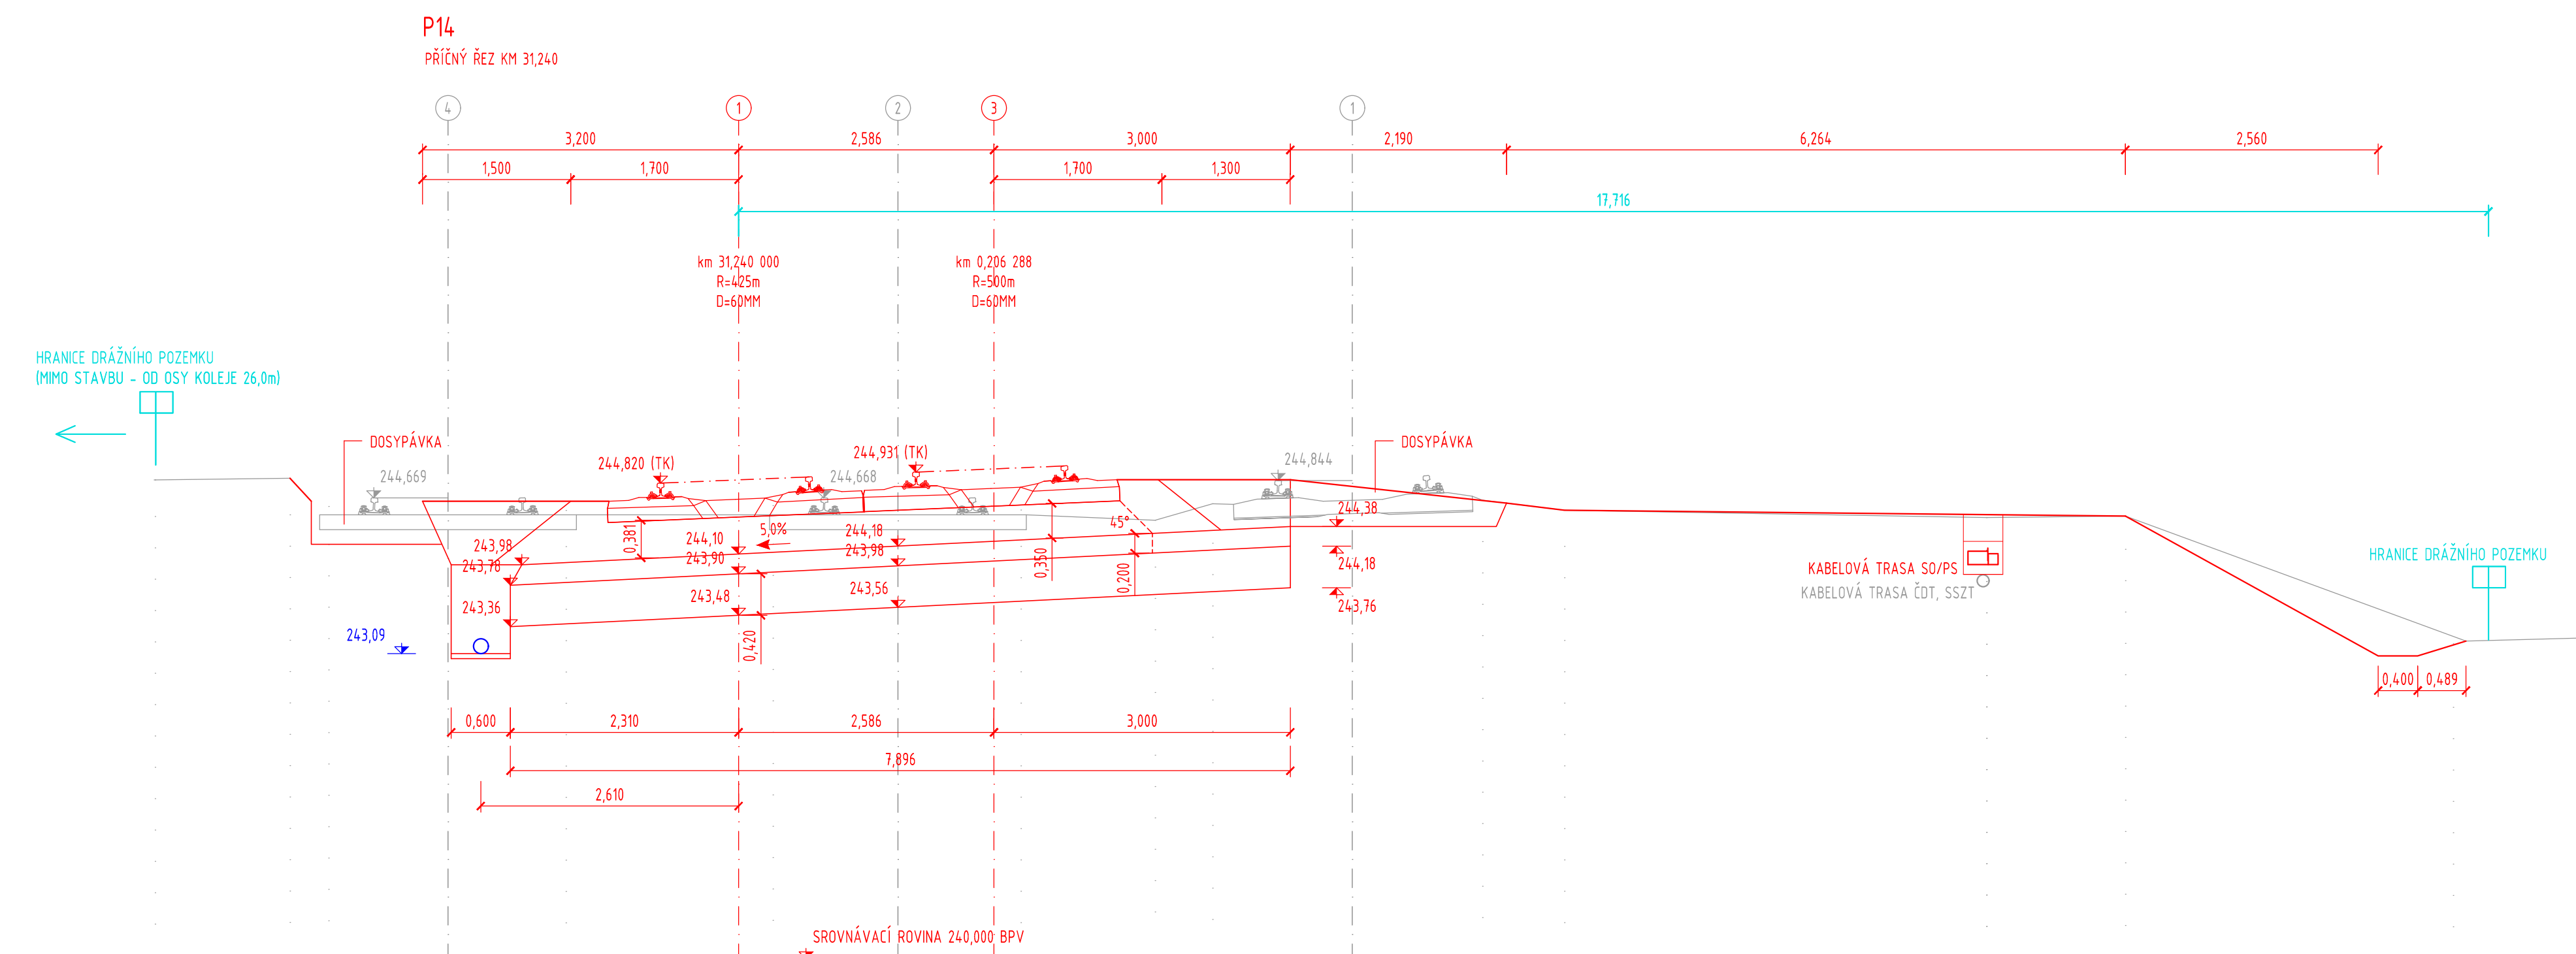

- NOVÝ STAV
- STARÝ STAV
- ODVODNĚNÍ
- HRANICE POZEMKU INVESTORA

Souřadnicový systém: S-JTS
Výškový systém: Bpv

Přehled verzí příloh					
Číslo	Datum	Popis změny	Jméno	Podpis	
Zadavatel:					
Správa železniční dopravní cesty, státní organizace Dělnická 1003/7, Praha 1 - Nové Město 110 00 SZDC s.o., Stavební správa východ Nerudova 1, Olomouc 772 58					
Zhotovitel:					
PROJEKT servis spol. s r.o. U Elektrý 830/2b, Praha 9 - Houbořtiny 198 00 IČ: 49823141 tel.: 281 090 860 www.projekt-servis.cz firma@projekt-servis.cz					
Hlavní inženýr projektu:		Zástupce hlavního inženýra projektu			
 Jiří Novosad, DIS		 Bc. Michal Munzar			
Zpracovatel části:					
PROJEKT servis spol. s r.o. U Elektrý 830/2b, Praha 9 - Houbořtiny 198 00 IČ: 49823141 tel.: 281 090 860 www.projekt-servis.cz firma@projekt-servis.cz					
Vypracoval:		Kontroloval:		Odpovědný projektant:	
 Jiří Novosad, DIS		 Bc. Michal Munzar		 Ing. Martin Koutecký	
KRAJ: Královéhradecký		OKRES: Jičín		OU: Jičínčves	
Název akce:					
Zřízení výhybny Bartoušov					
Část:			Číslo zakázky:		
D - Dokumentace objektů a technických a technologických zařízení			ZAK-2019-19		
SO 103 ŽELEZNIČNÝ SPODEK			Stupeň:		DSP, PDPS
			Datum:		01/2020
			Měřítko:		1:50
			Formát:		9x4A
Přiloha:			Verze:	Část:	C. přílohy:
PRACOVNÍ PŘÍČNÉ ŘEZY P14-P16				D.2.1.2	5.6