



vzorový řez uložení kabelů v obvodu výh. Bartoušov

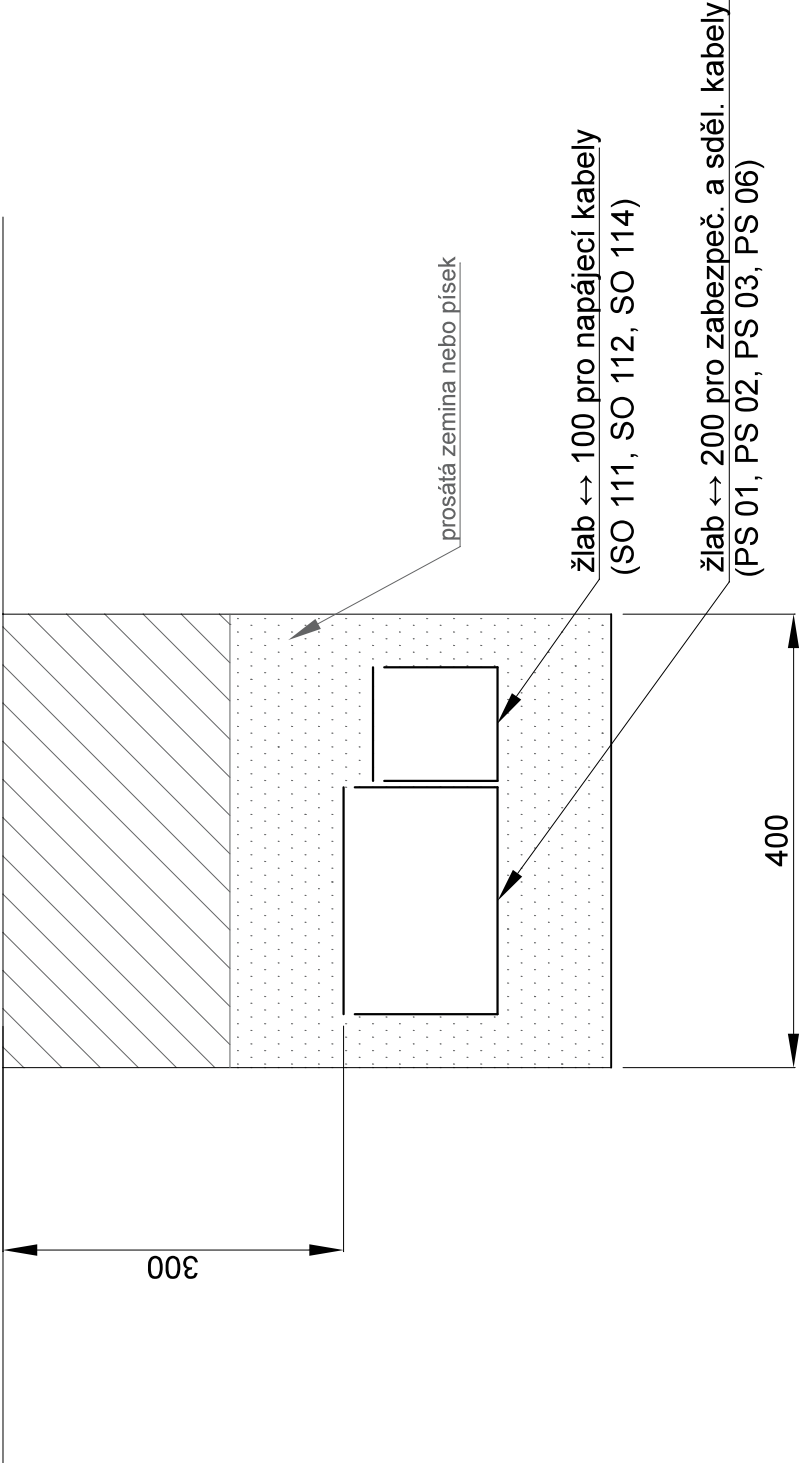

vzorový řez uložení kabelů na širé trati

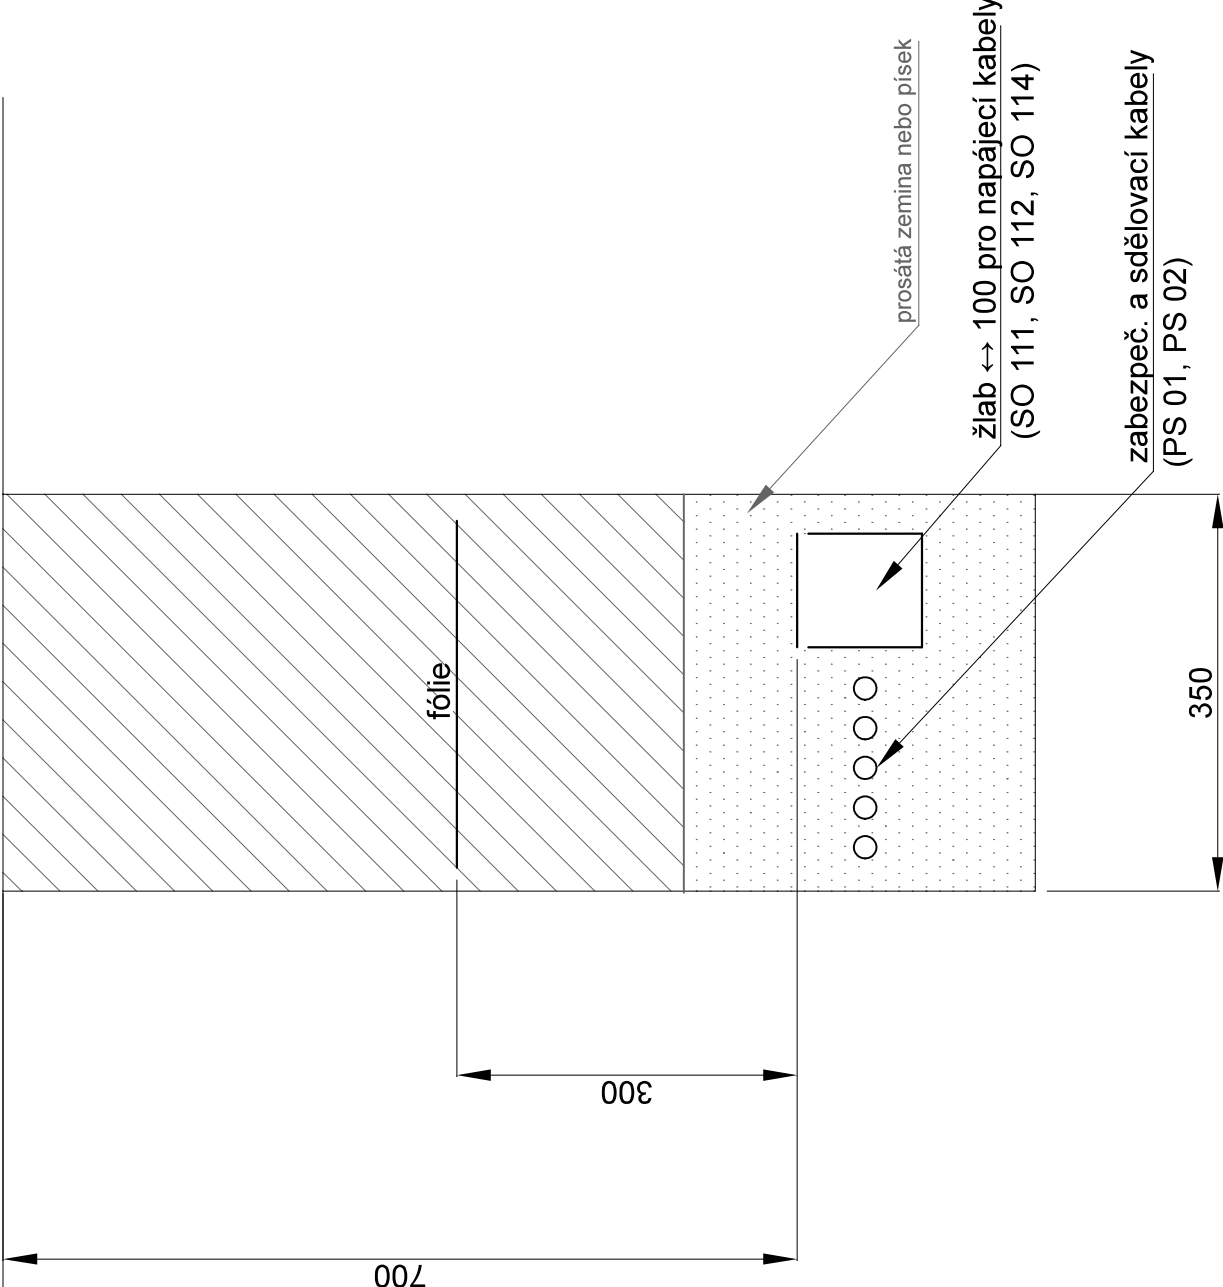

Souřadnicový systém: S-JTSK
Výškový systém: Bpv

Přehled verzí přílohy			
Číslo	Datum	Popis změny	Jméno

Zadavatel: Správa železniční dopravní cesty, státní organizace Dlážděná 1003/7, Praha 1 - Nové Město 110 00 SŽDC s.o., Stavební správa východ Nerudova 1, Olomouc 772 58	
Zhotovitel: PROJEKT servis spol. s r.o. U Elektrů 830/2b, Praha 9 - Hloubětín 198 00 IČ: 49823141 tel.: 281 090 860 www.projekt-servis.cz firma@projekt-servis.cz	
Hlavní inženýr projektu: <i>Nováček</i>	Zástupce hlavního inženýra projektu <i>Kuča</i>

Zpracovatel částí: STOSMOL, s.r.o. Matfákova 3079/2, 400 01 Ústí nad Labem IČ: 286 95 097 tel.: 725 881 561 www.stosmol.cz info@stosmol.cz	
Bc. Michal Munzar	

Vypracoval: <i>Jožepa</i>	Kontroloval: <i>Štolba</i>	Odpovědný projektant: <i>Štolba</i>
LUKAŠ SKOŘEPA	ING. JIŘÍ ŠTOLBA	ING. JIŘÍ ŠTOLBA
KRAJ: Královéhradecký	OKRES: Jičín	OU: Jičíněves
Název akce:		

Zřízení výhybny Bartoušov			
Část: D - Dokumentace objektů a technických a technologických zařízení			
Číslo zakázky: ZAK-2019-19			
Stupeň:		DSP, PDPS	
Datum:		01/2020	
Měřítko:		-	
Formát:		3x A4	
Verze:		Č. přílohy: D.2.3.4	
		8	

Příloha:	
ULOŽENÍ KABELŮ	