


ŽST JIČÍN - VÝPRAVNÍ BUDOVA - SDĚLOVACÍ MÍSTNOST

ROZVODNICE NAPÁJENÍ SDĚLOVACÍCH ZAŘÍZENÍ

Rozvodná soustava 3NPE stř. 50Hz 400V/TN-C-S

Ochranné opatření:
automatické odpojení od zdroje
dle ČSN 33 2000-4-41 ed.2

R-SZ2

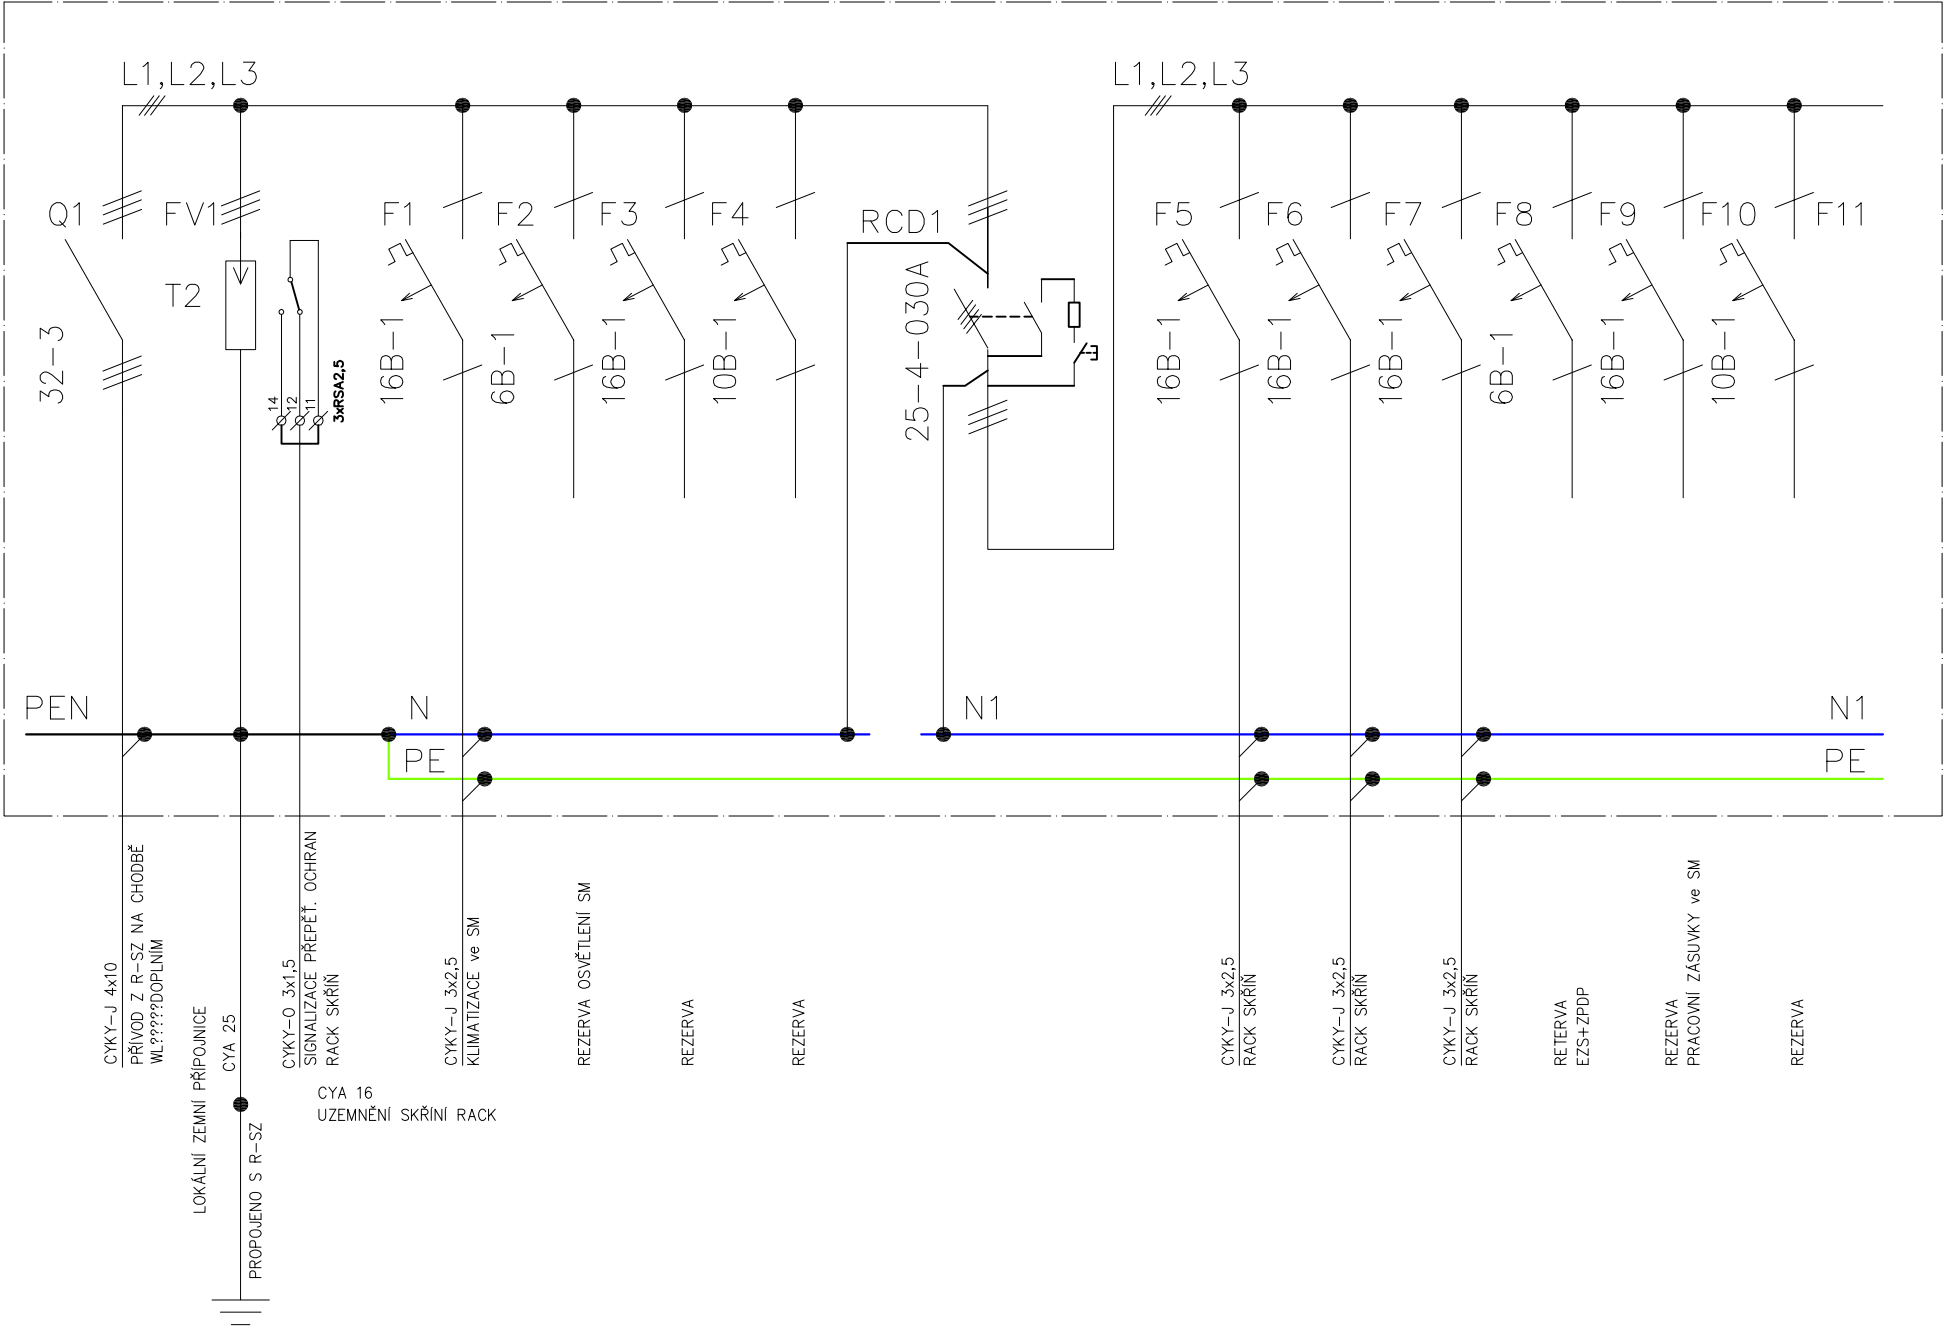

LEGENDA

PLASTOVÁ ROZVODNICE VNITŘNÍ PŘÍPOJENÍ NÁSTĚNNÁ, 3x14 MODULŮ
MATERIÁL SKŘÍNĚ: PLAST, DVEŘE PRŮHLLEDNÉ
TRÍDA OCHRANY: II
KRYTÍ: IP 40/20

POZNÁMKA

VE STÁVAJÍCÍ ROZVODNICI R-SZ NA CHODBĚ BUDE PROVEDENA VÝMĚNA
3 KS STÁVAJÍCÍCH REZERVNÍCH JEDNOFÁZOVÝCH JISTIČŮ 6A ZA NOVÝ
JISTIČ TRÍFÁZOVÝ 25B-3 ZE KTERÉHO BUDE NOVĚ NAPÁJENA
ROZVODNICE R-SZ2 VE SDĚLOVACÍ MÍSTNOSTI

Souřadnicový systém: S-JTSK

Výškový systém: Bpv

Přehled verzí přílohy				
Číslo	Datum	Popis změny	Jméno	Podpis
Zadavatel:		Správa železniční dopravní cesty, státní organizace Dlážděná 1003/7, Praha 1 - Nové Město 110 00 SŽDC s.o., Stavební správa východ Nerudova 1, Olomouc 772 58		
Zhotovitel:		PROJEKT servis spol. s r.o. U Elektry 830/2b, Praha 9 - Hloubětín 198 00 IČ: 49823141 tel.: 281 090 860 www.projekt-servis.cz firma@projekt-servis.cz		
Hlavní inženýr projektu: Jiří Novosad, DIS.			Zástupce hlavního inženýra projektu Bc. Michal Munzar	
Zpracovatel částí:		STARMON s r.o. Průmyslová 1880, Choceň 565 01 IČ: 49285751 tel.: 465 530 177 www.starmon.cz starmon@starmon.cz		
Vypracoval: Ing. František Soukup		Kontroloval: Ing. Ladislav Kempný		Odpovědný projektant: Ing. František Soukup
KRAJ: Královéhradecký		OKRES: Jičín		OÚ: Jičíněves
Název akce: Zřízení výhybny Bartoušov				
Část: D - Dokumentace objektů a technických a technologických zařízení			Číslo zakázky: ZAK-2019-19	
SO 112 NAPÁJENÍ			Stupeň: DSP, PDPS	
			Datum: 01/2020	
			Měřítko: -	
			Formát: A4	
Příloha: JEDNOPÓLOVÉ SCHÉMA ROZVODNICE R-SZ2 VE SM ŽST JIČÍN			Verze:	Část: D.2.3.6.1
				Č. přílohy: 601