


# zastávka JIČÍNĚVES ŽKM 33,250

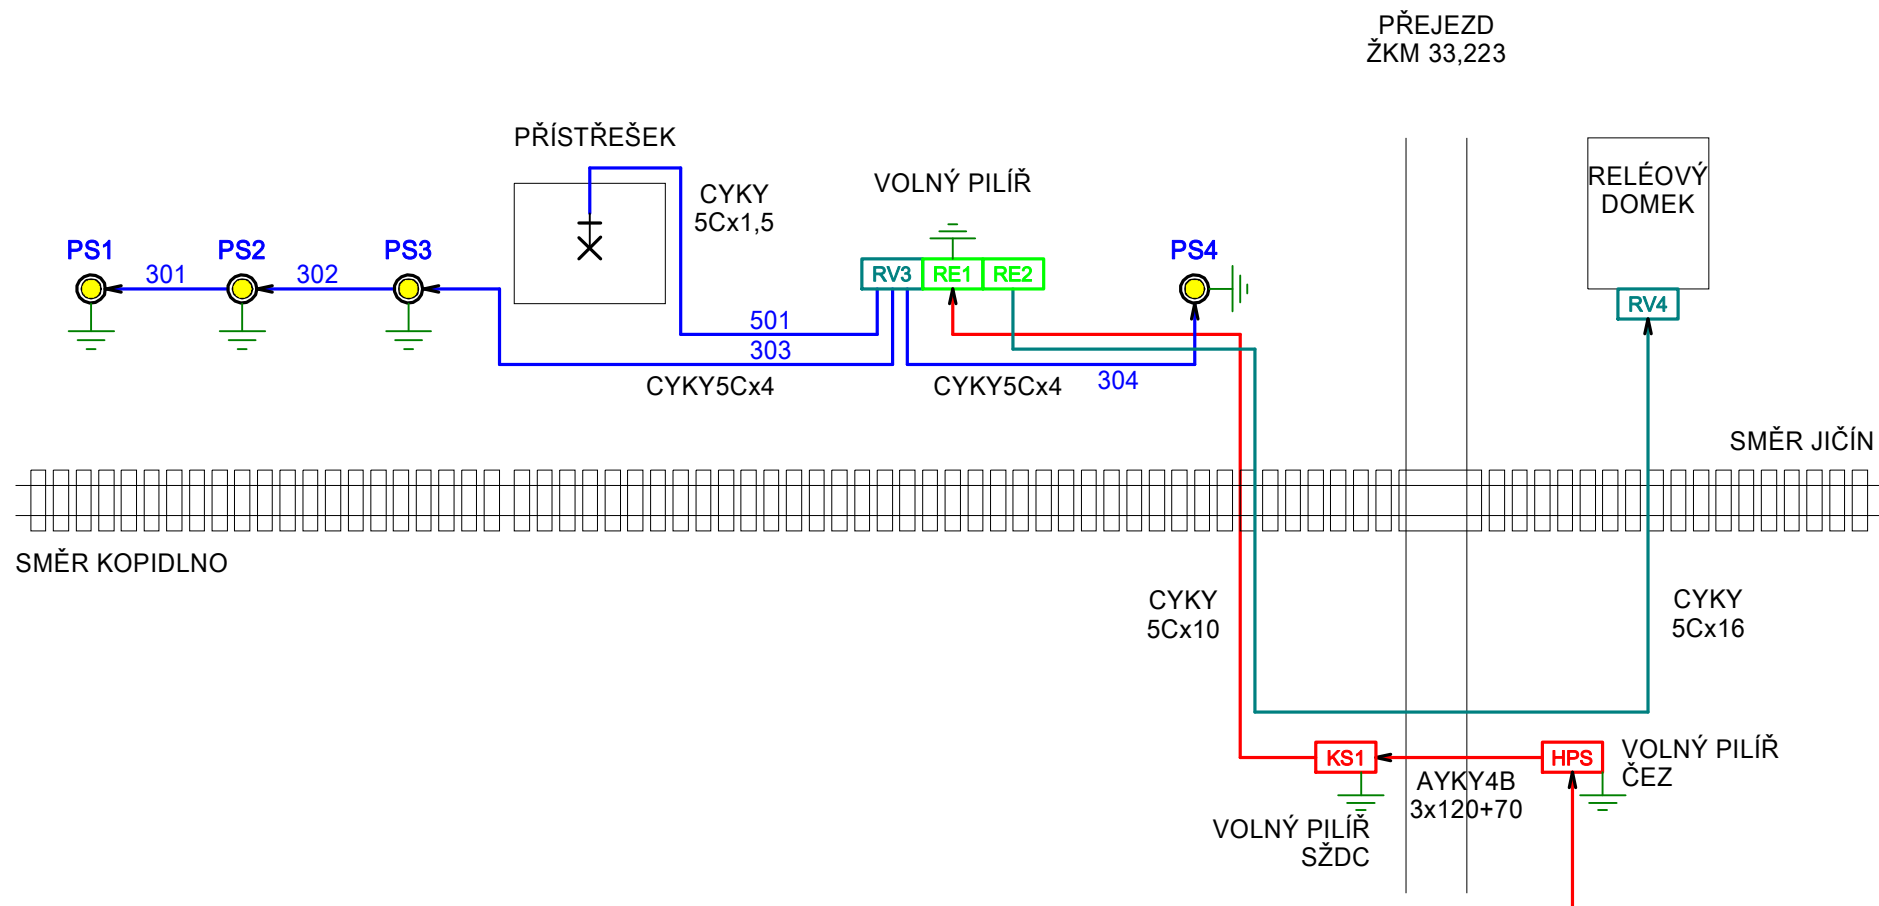

zastávka JIČÍNĚVES

Generální schéma kabelového vedení