


TABULKA KABELŮ

Číslo	Druh	Prům. v mm	Počet žil		Běžka v m	Použití	Poznámka
			celkem	rovných			
101	ICEKEE	1	7x2x1	3	8	K výstražníku "E", světla, zvony a ostatní	1 žíla, 1 žíla, 2 žíly ve smyčce
102	"	1	16x2x1	9	27	K výstražníku "D", světla, zvony a ostatní	3 žíly, 2 žíly, 2 žíly ve smyčce
103	"	1	12x2x1	4	25	K obvodu "A1"	9 žil ve smyčce
104	"	1	3x2x1	4	8	K obvodu "B1"	1 žíla ve smyčce
105	"	1	4x2x1	2	7	K obvodu "C"	
106	"	1				Vazební linka	Vypočten v projektu sdělovacího zařízení




Traťová rychlost 70 km/hod.
Úhel křížení 62°
Výstražná doba 24 sec.

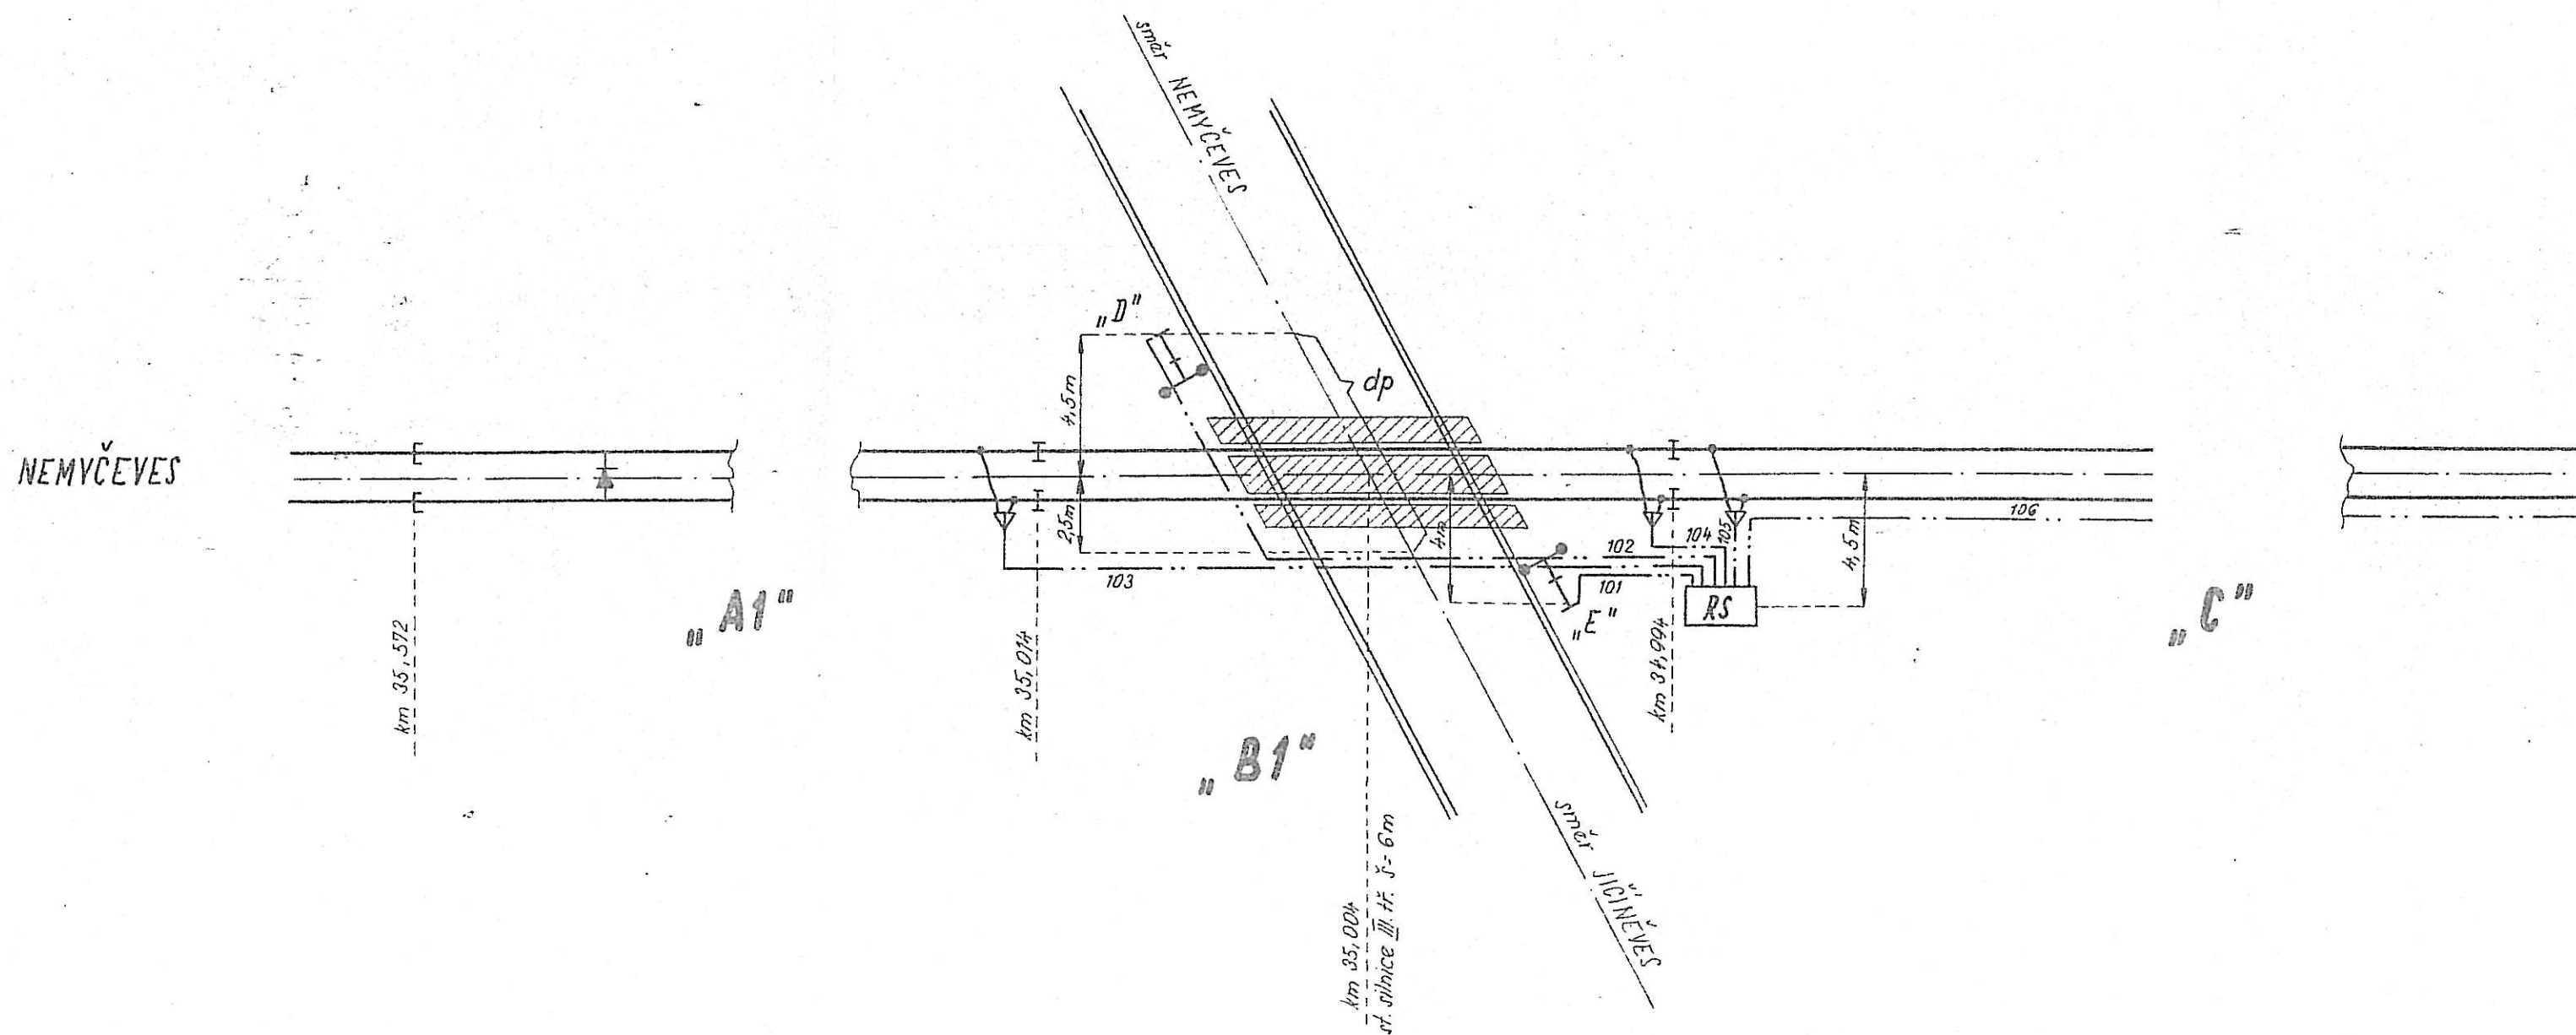

TABULKA KABELŮ

Číslo	Druh	Prům. v mm	Počet žil		Délka v m	Použití	Poznámka
			celkem	volných			
201	TCEKEE	1	12x2x1	8	20	"G"	2 žíly, 1 žíla, 2 žíly ve smyčce
202	-"-	1	12x2x1	8	20	"F"	2 žíly, 1 žíla, 2 žíly ve smyčce
203	-"-	1	4x2x1	4	18	"B2"	2 žíly ve smyčce
204	-"-	1	12x2x1	8	20	"A2"	8 žil ve smyčce

Třídová rychlost 70 km/hod.
 Úhel křížení 90°
 Věstražná doba 24 sec.

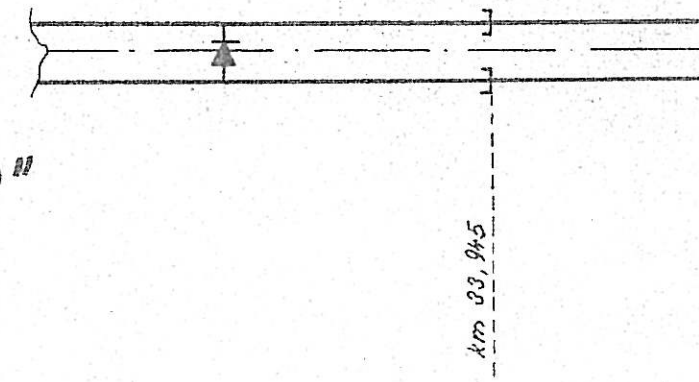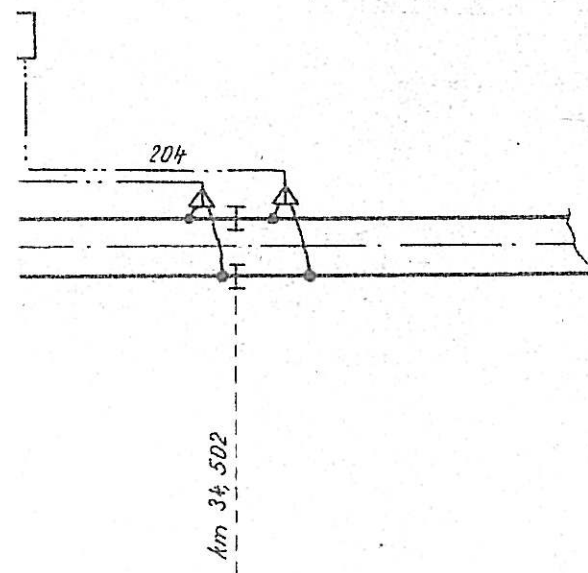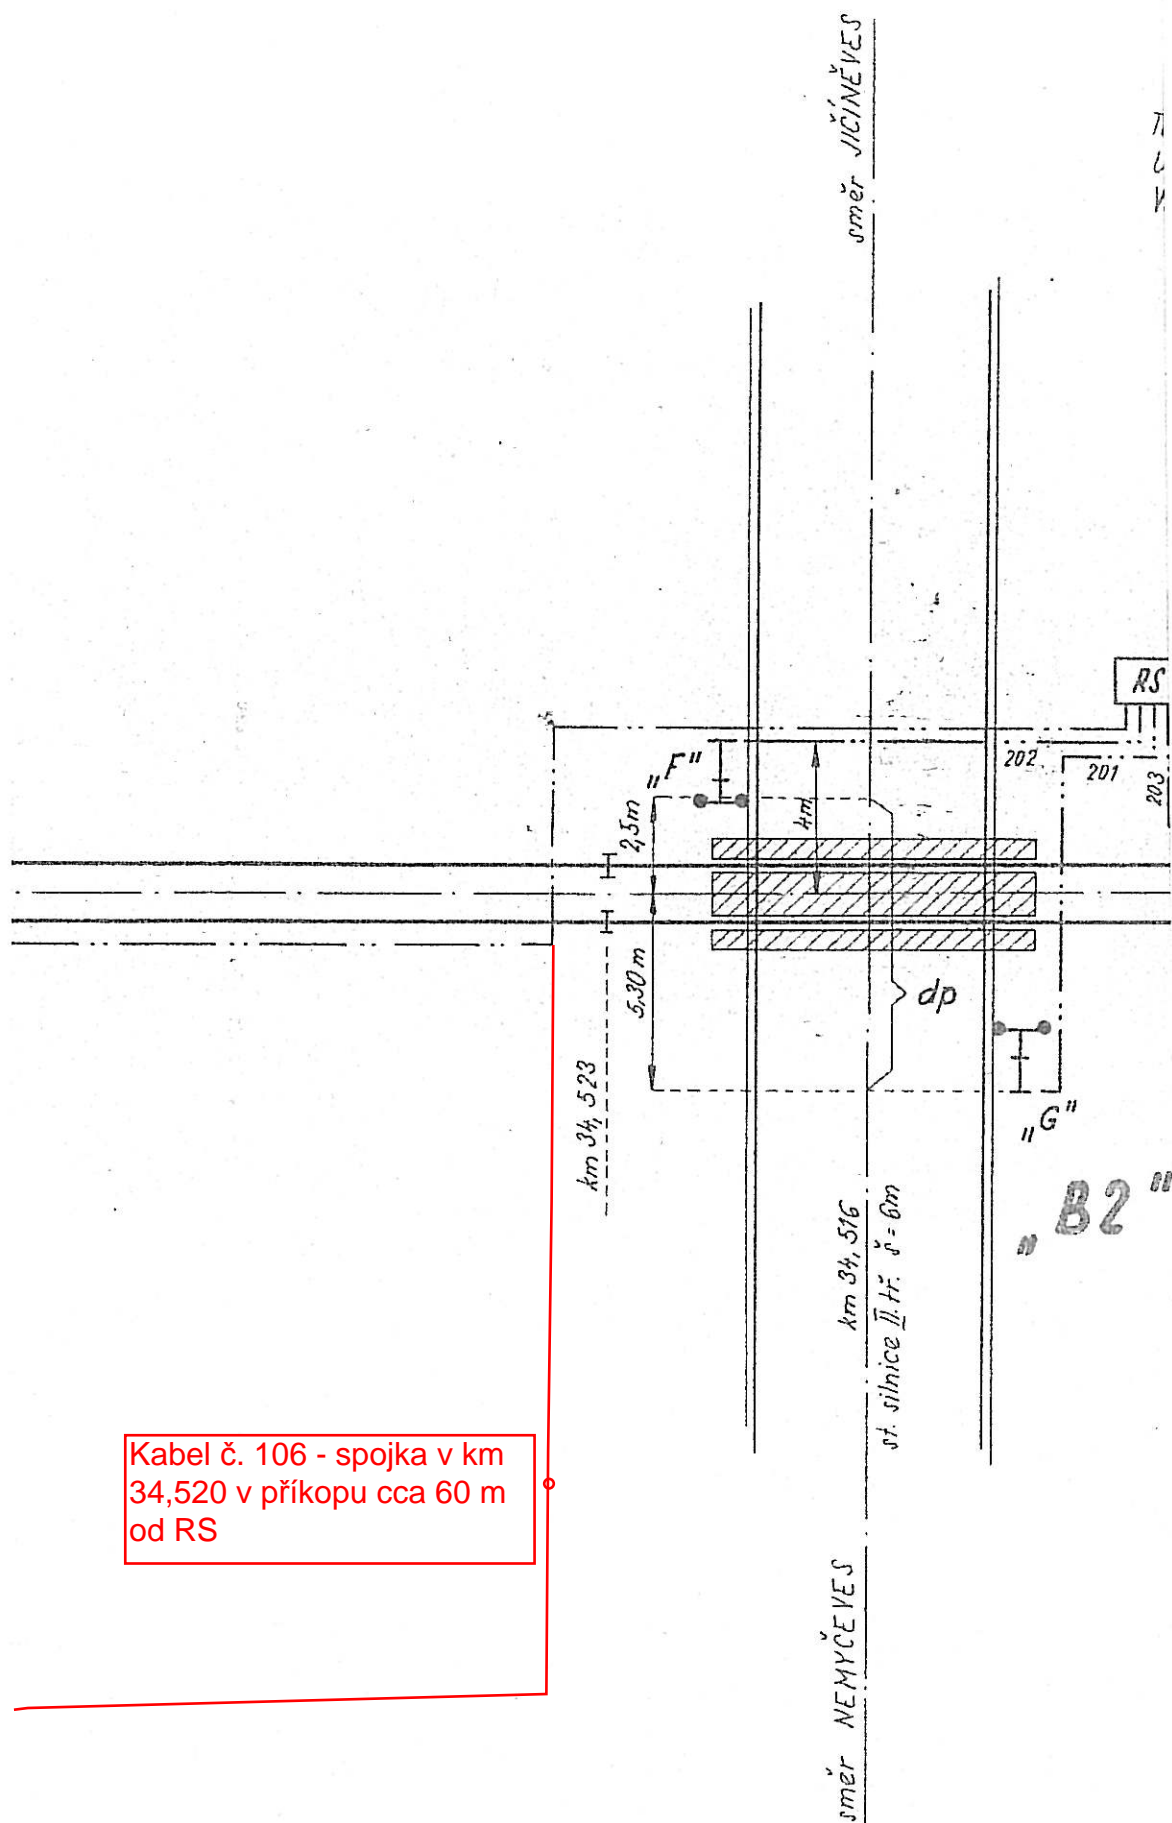

JIČÍNĚVES

Kabel č. 106 - spojka v km 34,520 v příkopu cca 60 m od RS

AUTOMATI
 KABELOVÝ PL.