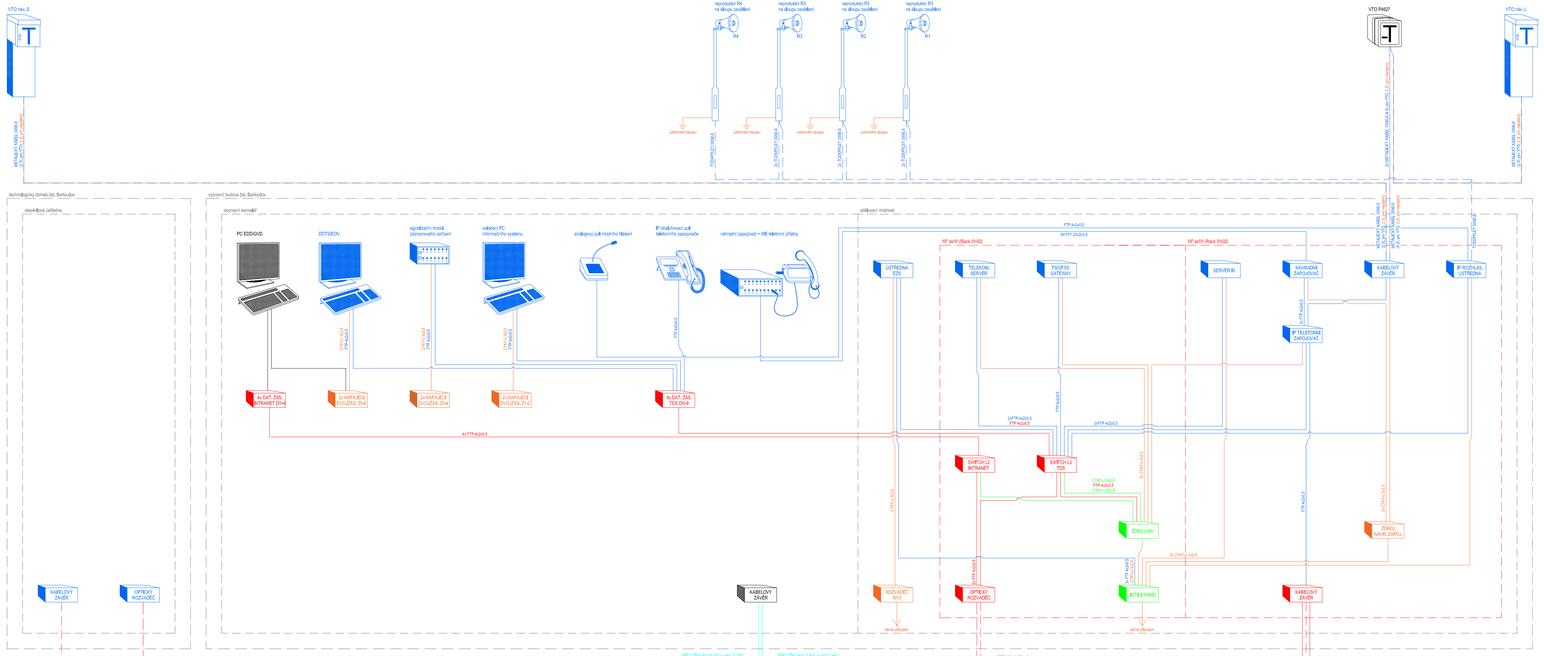

LEGENDA:

- zařízení instalovaná nebo upravená v rámci tohoto PS
- zařízení instalovaná v rámci jiných PS této stavby
- napájení zařízení instalované nebo upravené v rámci tohoto PS
- napájení zařízení instalované nebo upravené v rámci jiných PS této stavby
- kabelové přeložky instalované v rámci tohoto PS
- **ostatní** zařízení

Souřadnicový systém: S-JTSK

Výškový systém: Bpv

Přehled verzí přílohy

Číslo	Datum	Popis změny	Jméno	Podpis

Zadavatel:
Správa železniční dopravní cesty, státní organizace
Dlážděná 1003/7, Praha 1 - Nové Město 110 00
SŽDC s.o., Stavební správa východ
Nerudova 1, Olomouc 772 58

Zhotovitel:
PROJEKT servis spol. s r.o.
U Elektry 830/2b, Praha 9 - Hloubětín 198 00
IČ: 49823141
tel.: 281 090 860
www.projekt-servis.cz firma@projekt-servis.cz

Hlavní inženýr projektu: Ing. Jiří Novosad, DiS.
Zástupce hlavního inženýra projektu Bc. Michal Munzar

Zpracovatel části:
STARMON s r.o.
Průmyslová 1880, Chocně 565 01
IČ: 49285751
tel.: 465 530 177
www.starmon.cz starmon@starmon.cz

Vypracoval:	*Kontroloval:*	*Odpovědný projektant:*
Ing. Petr Patočka	Lukáš Krejsar, BA (Hons)	Lukáš Krejsar, BA (Hons)

KRAJ: Královéhradecký OKRES: Jičín OÚ: Jičíněves

Název akce:
Zřízení výhybny Bartoušov

Část:
D - Dokumentace objektů a technických a technologických zařízení
PS 02 KABELIZACE VČETNĚ PŘENOSOVÝCH SYSTÉMŮ

Číslo zakázky: **ZAK-2019-19**
Stupeň: DSP, PDPS
Datum: 01/2020
Měřítko: –
Formát: SxA4
Příloha: **SCHÉMA ZAPOJENÍ ZAŘÍZENÍ VE VÝH. BARTOUŠOV**
Verze: *Část:* **D.1.2.1** *Č. přílohy:* **5**

Dokument lze užívat pouze ve smyslu příslušné smlouvy o dílo, Zákona jsho část nemůže být dle zákona č. 121/2000 Sb. kopírována nebo jinným způsobem rozšiřována bez souhlasu PROJEKT servis spol. s r.o.