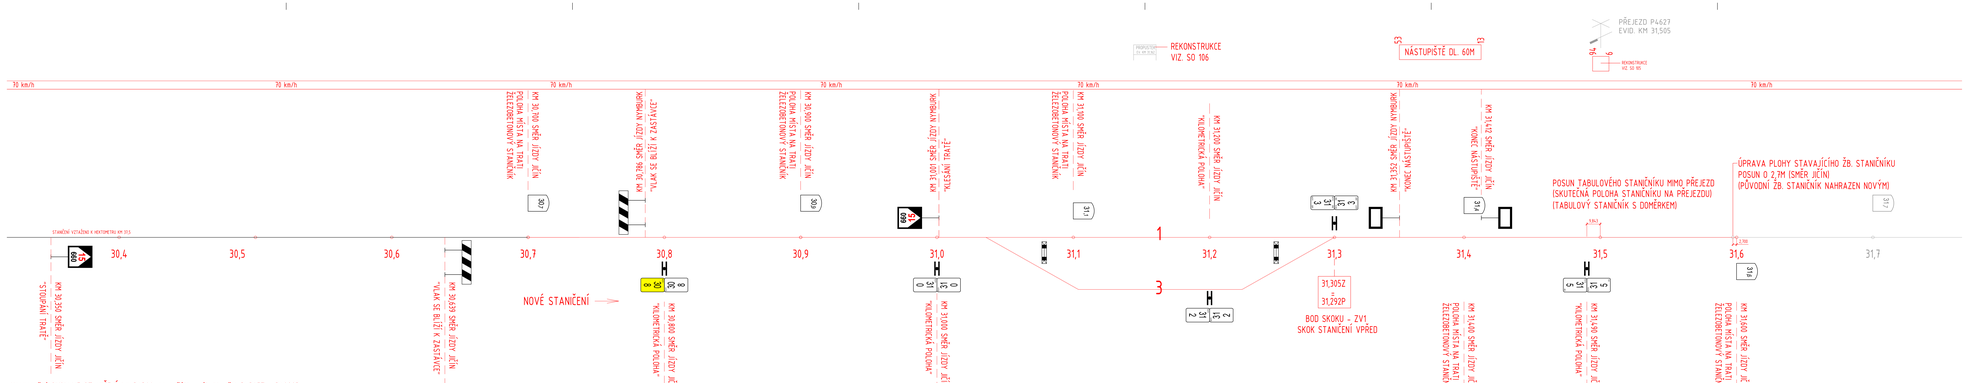

NÁVĚST - "KILOMETRICKÁ POLOHA" (TABULOVÝ STANIČNÍK NA SAMOSTATNÉM SLOUPKU)

NÁVĚST - "KILOMETRICKÁ POLOHA" (ŽELEZOBETONOVÝ STANIČNÍK - HEKTOMETROVNÍK)

NÁVĚST - "KONEC NÁSTUPIŠTĚ"

NÁVĚST - "KLESÁNÍ TRATĚ"

NÁVĚST - "STOUPÁNÍ TRATĚ"

NÁVĚST - "VLAK SE BLÍŽÍ K ZASTÁVCI"

NÁVĚST - "HRANICE KOLEJE"

Souřadnicový systém: S-JTSK
Výškový systém: Bpv

Přehled verzí projektu				
Číslo	Datum	Popis změny	Jméno	Podpis

Zadavatel:	**Správa železniční dopravní cesty, státní organizace** Dlážděná 1003/7, Praha 1 - Nové Město 110 00 IČ 70994226 **SŽDC s.o., Stavební správa východ** Nerudova 1, Chomutov 772 58
Zhotovitel:	**PROJEKT servis spol. s r.o.** U Elektry 653/26, Praha 9 - Hloubětín 198 00 IČ 49623141 tel.: 281 090 990 www.projekt-servis.cz ; firma@projekt-servis.cz
Hlavní inženýr projektu:	Zástupce hlavního inženýra projektu:
Ing. Michal Munzar	Ing. Michal Munzar
Odpovědný řešitel:	**PROJEKT servis spol. s r.o.** U Elektry 653/26, Praha 9 - Hloubětín 198 00 IČ 49623141 tel.: 281 090 990 www.projekt-servis.cz ; firma@projekt-servis.cz
Vypracoval:	Ing. Michal Munzar DiS.
Kontroloval:	Ing. Michal Munzar
Odpovědný konstruktér:	Ing. Martin Kloudeba
KRAJ: Královéhradecký	OKRES: Jičín
OU: Jičín	

Název akce:
Zřízení výhybky Bartoušov

Část: D.2 - Železniční/silniční stavba	Číslo zakázky: **ZAK-2019-19**
SO 102 VÝSTROJ TRATI	Stupeň: DSP, PDPS Datum: 01/2020 Měřítko:
Příloha: **SITUAČNÍ SCHÉMA**	Formát: A3 Číslo: D.2.1.1.2 Verze: 2

Autorská práva: Tento výkres je chráněn autorským zákonem č. 121/2000 Sb. Bez souhlasu autora nesmí být výkres kopírován ani dále rozšiřován.